

**Землемер**

**ДИЗАЙН-ПРОЕКТ БЛАГОУСТРОЙСТВА  
"Сквер по ул. Имама Шамиля в с. Хубар"**

Директор: Абдухалимов А.К.

Архитектор: Магдиева Д.М.

г. Кизилюрт  
2021 г.

## Общие данные

Разработка проектной документации на «Благоустройство детской игровой площадки в районе школы» выполнена на основании задания, выданного Администрацией СП «СЕЛЬСОВЕТ ХУБАРСКИЙ» Казбековского района. При разработке проекта использовались материалы, предоставленные Заказчиком, с учетом откорректированных замечаний и предложений, полученных в результате выполнения работ. Кроме того, использовались фотоматериалы территории на настоящий момент времени.


Необходимость выполнения мероприятий по благоустройству в рамках проекта обусловлена потребностью жителей в организации благоустройства детской игровой площадки в целях формирования современной и комфортной городской среды. Целями и задачами проекта является создание на территории СП «СЕЛЬСОВЕТ ХУБАРСКИЙ» Казбековского района благоприятной комфортной среды для проживания населения.

### **Основные технико-экономические показатели**

1. Площадь территории благоустройства - 1 122,50 м<sup>2</sup>
2. Площадь тротуарного покрытия - 403 м<sup>2</sup>
3. Площадь травмобезопасного покрытия - 380 м<sup>2</sup>
4. Площадь озеленения - 297 м<sup>2</sup>
5. Скамейки - 10 шт.
6. Урны - 5 шт.
7. Осветительная опора с 1-им светодиодным светильником - 11 шт.

Изм.	Коп.уч.	Лист	№Док.	Подп.	Дата	Республика Дагестан, Казбековский район, с.Хубар			
						Дизайн-проект благоустройства	Стадия	Лист	Листов
							Р	1	9
						Общие данные	ООО "Землемер"		
Директор		Абдухалимов А.К.							
Архитектор		Магдиева Д.М.							

Ситуационный план  
М 1: 1000

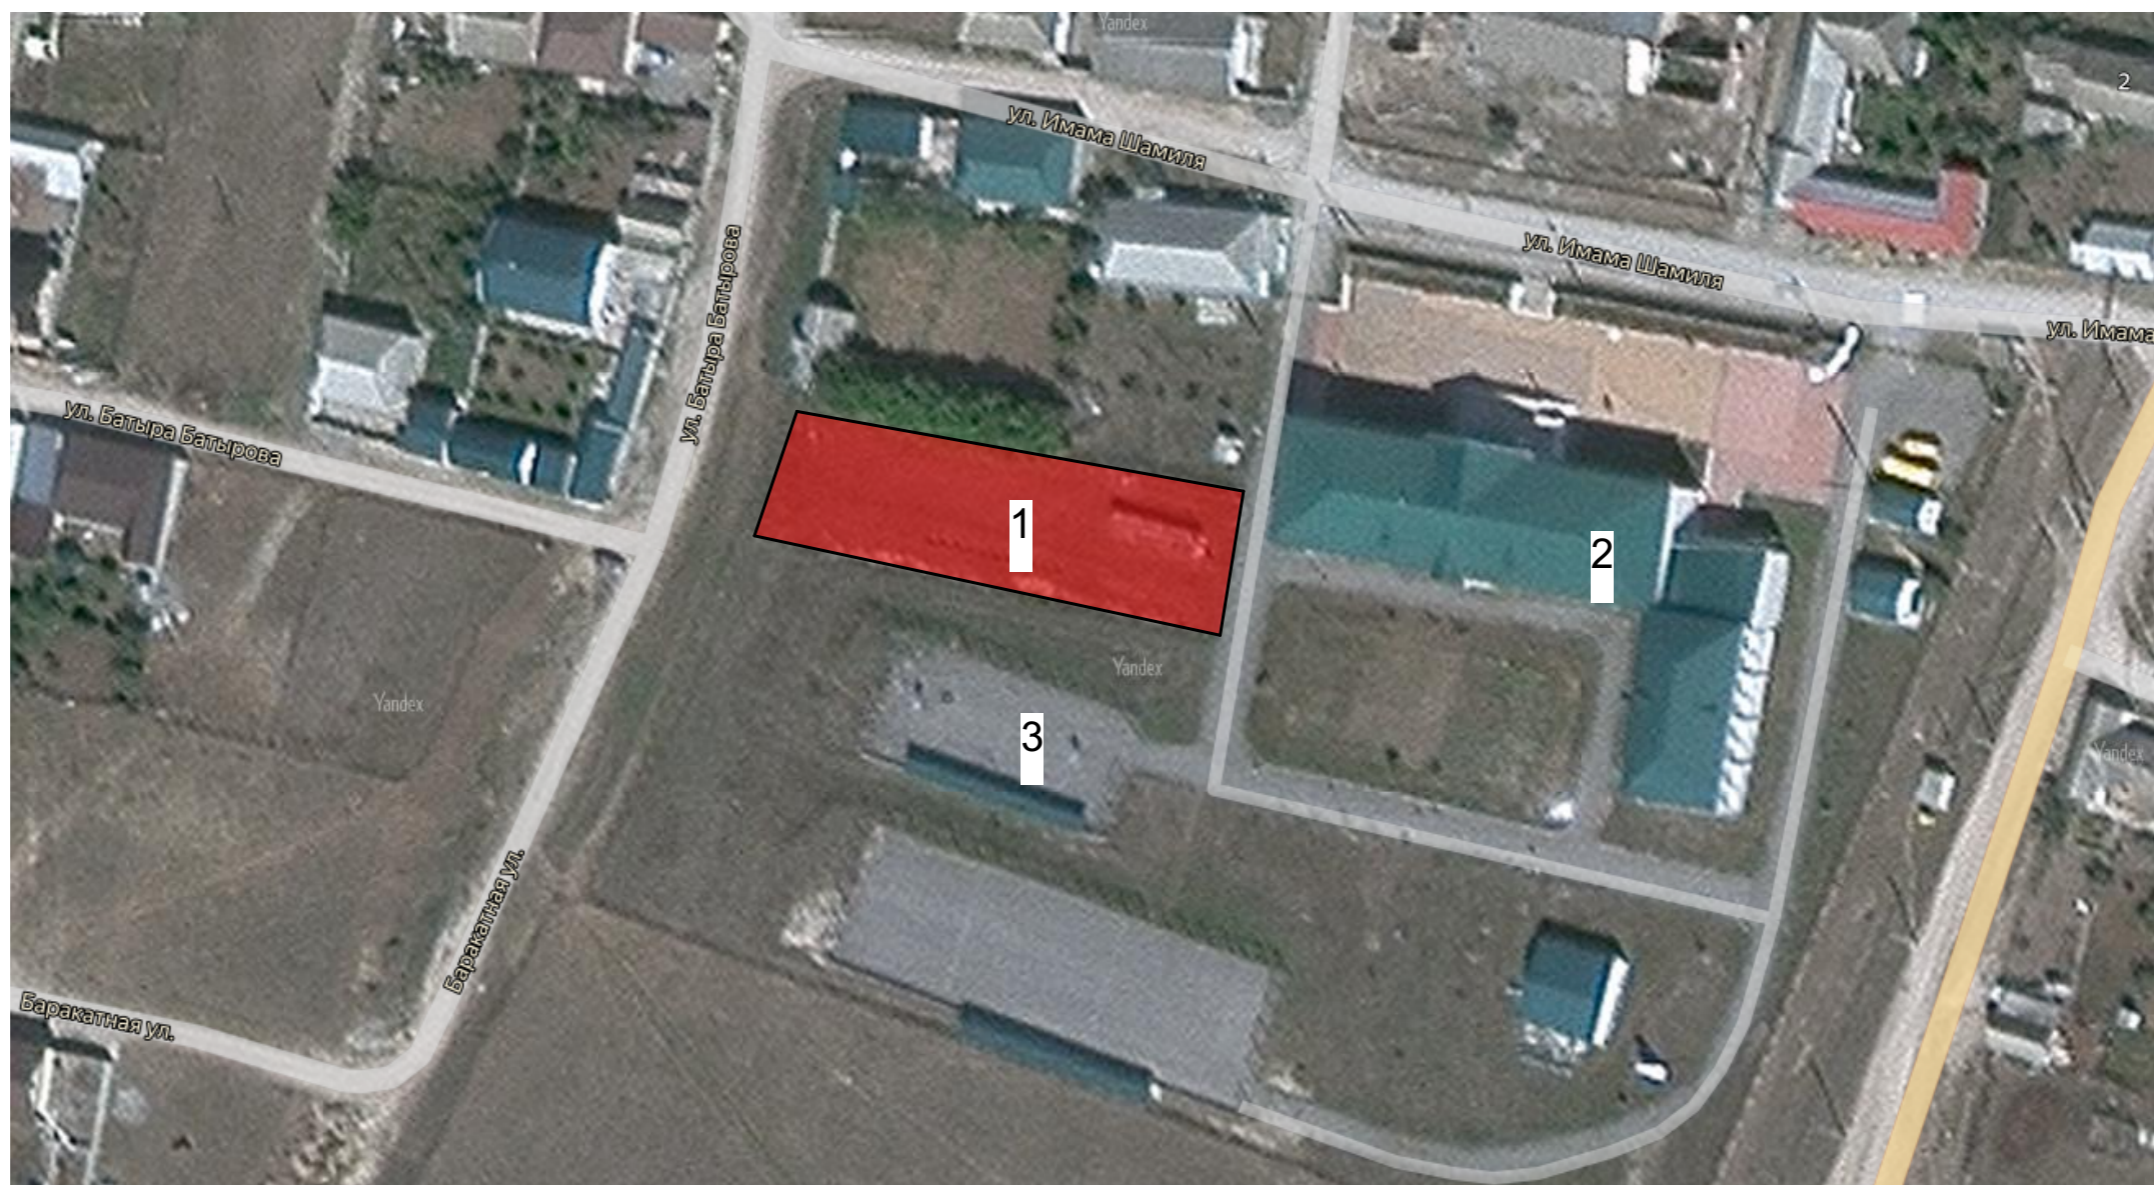


ВЕДОМОСТЬ ЖИЛЫХ И ОБЩЕСТВЕННЫХ ЗДАНИЙ И СООРУЖЕНИЙ:

1. Детская площадка (проектир.)
2. Школа
3. Баскетбольная площадка

						Республика Дагестан, Казбековский район, с.Хубар			
Изм.	Коп.уч.	Лист	№Док.	Подп.	Дата	Дизайн-проект благоустройства	Стадия	Лист	Листов
							Р	2	9
Директор	Абдухалимов А.К.					Ситуационный план М 1: 1000	ООО "Землемер"		
Архитектор	Магдиева Д.М.								




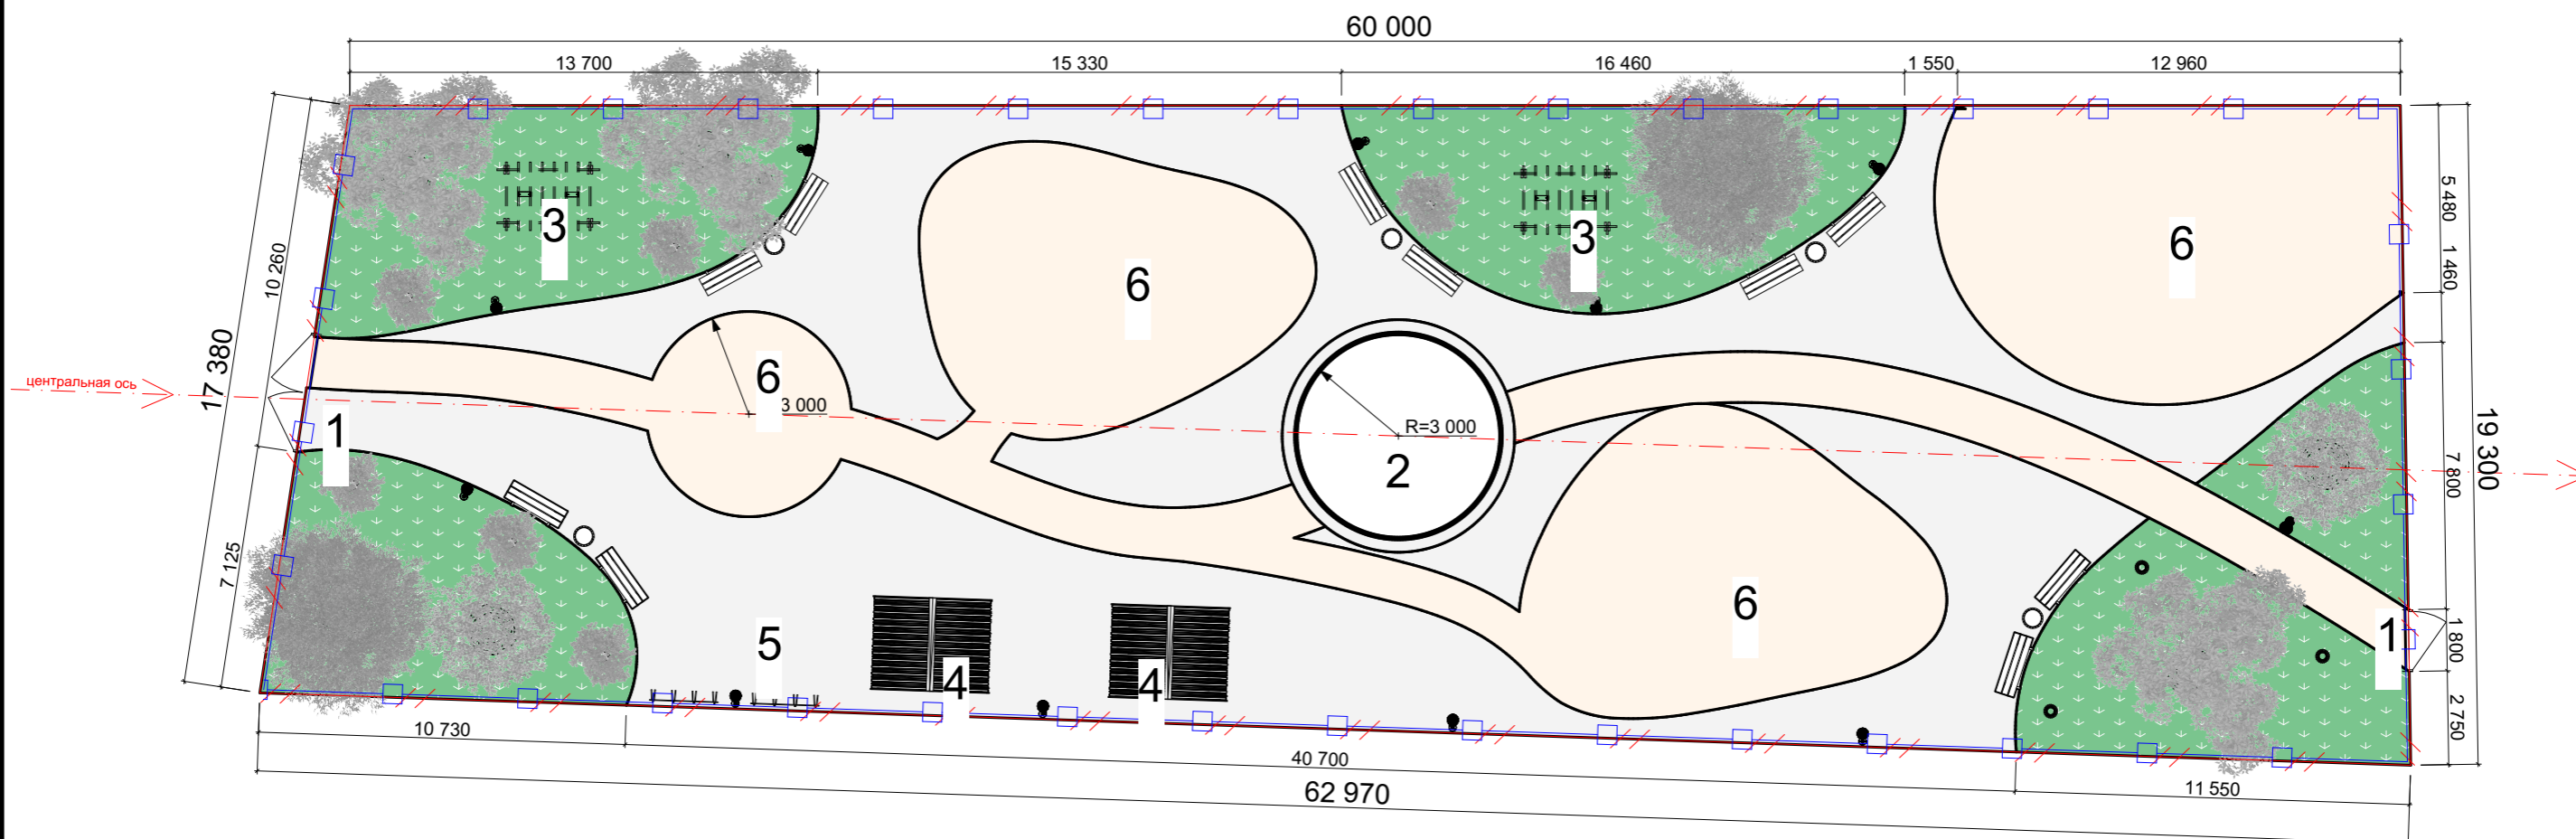


Генеральный план  
М 1: 200




ЭКСПЛИКАЦИЯ:

- 1. Входная зона
- 2. Фонтан
- 3. Пергола с качелями
- 4. Беседка
- 5. Велосипедная парковка
- 6. Игровая площадка

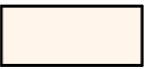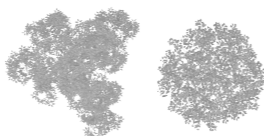Условные обозначения:

- Озеленение 
- Брусчатка 
- Резиновое покрытие 
- Деревья и кусты 
- Граница участка 
- Забор 

						Республика Дагестан, Казбековский район, с.Хубар			
Изм.	Коп.уч.	Лист	№Док.	Подп.	Дата	Дизайн-проект благоустройства	Стадия	Лист	Листов
							Р	3	9
Директор	Абдухалимов А.К.					Генеральный план М 1: 200	ООО "Землемер"		
Архитектор	Магдиева Д.М.								

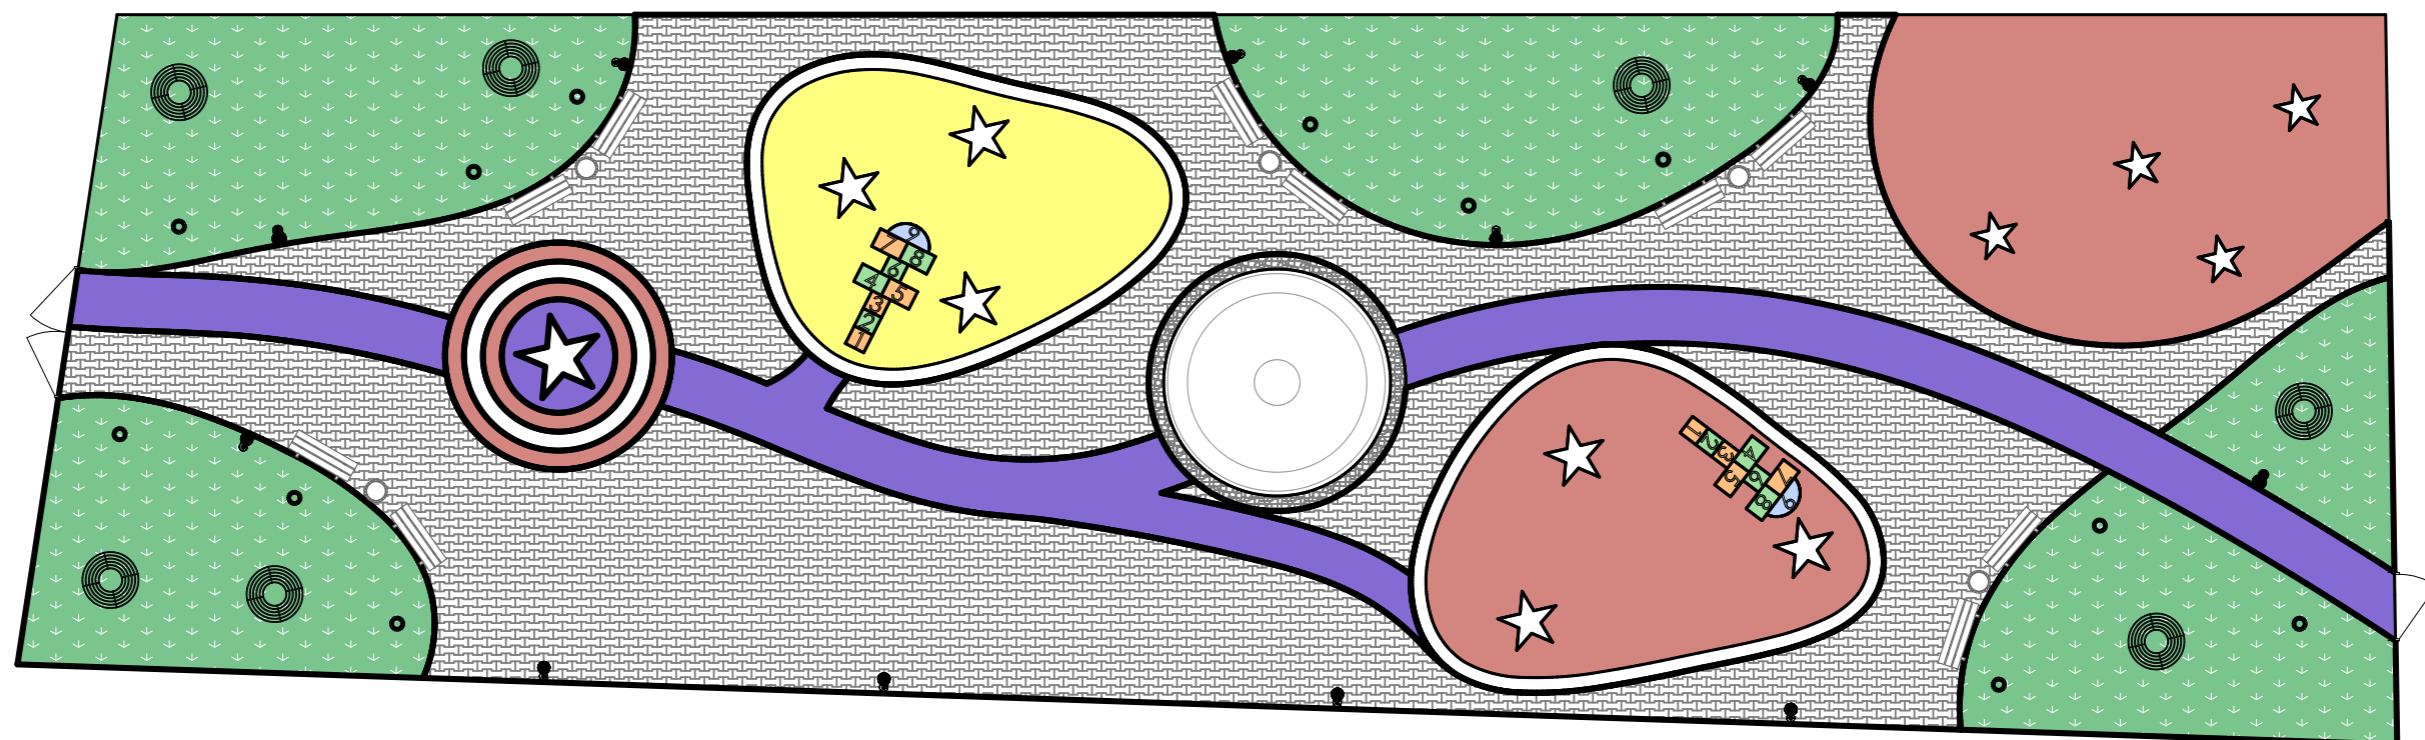


**Условные обозначения:**

Озеленение



Брусчатка

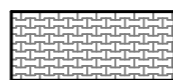

Галька



Резиновое покрытие №1




Резиновое покрытие №2




Резиновое покрытие №3



Резиновое покрытие №3

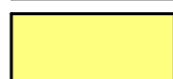

Ограждение дерева горизонтальное

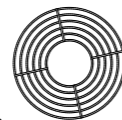


Ограждение дерева вертикальное



						Республика Дагестан, Казбековский район, с.Хубар		
Изм.	Коп.уч.	Лист	№Док.	Подп.	Дата	Дизайн-проект благоустройства		
						Стадия	Лист	Листов
						Р	4	9
Директор	Абдухалимов А.К.					План покрытий М 1: 200		
Архитектор	Магдиева Д.М.					ООО "Землемер"		


План уличной мебели  
 М 1: 200

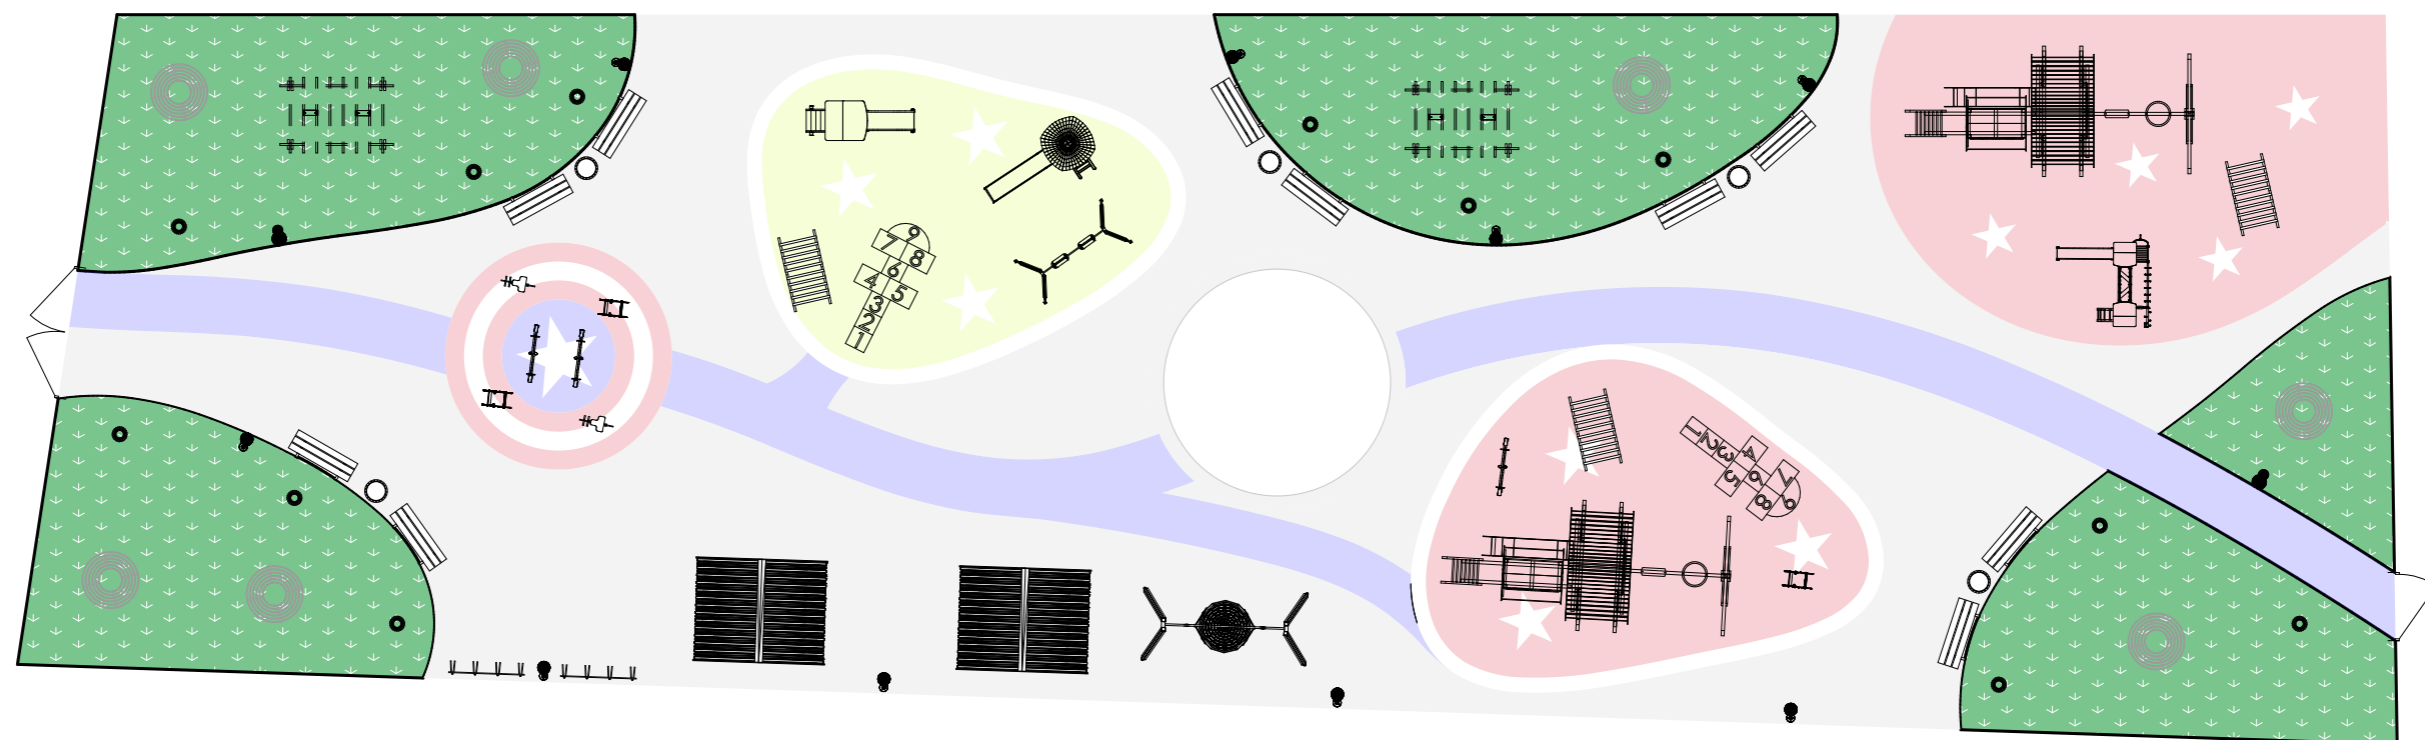


						Республика Дагестан, Казбековский район, с.Хубар			
Изм.	Коп.уч.	Лист	№Док.	Подп.	Дата	Дизайн-проект благоустройства	Стадия	Лист	Листов
							Р	5	9
Директор	Абдухалимов А.К.					План уличной мебели	ООО "Землемер"		
Архитектор	Магдиева Д.М.								

# Спецификация уличной мебели


1

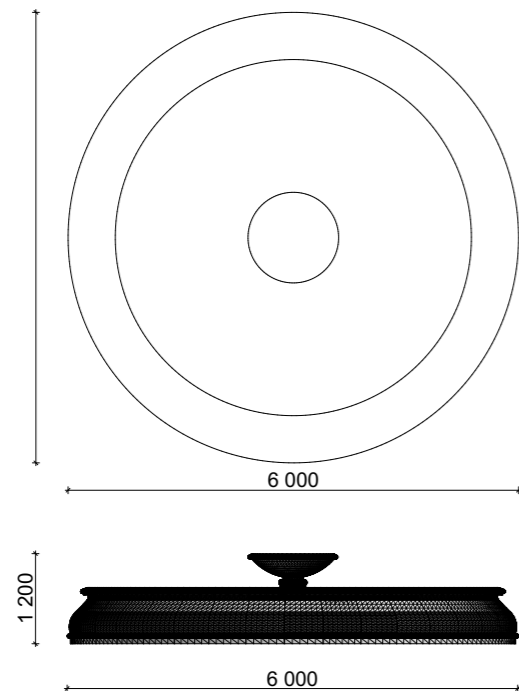


2

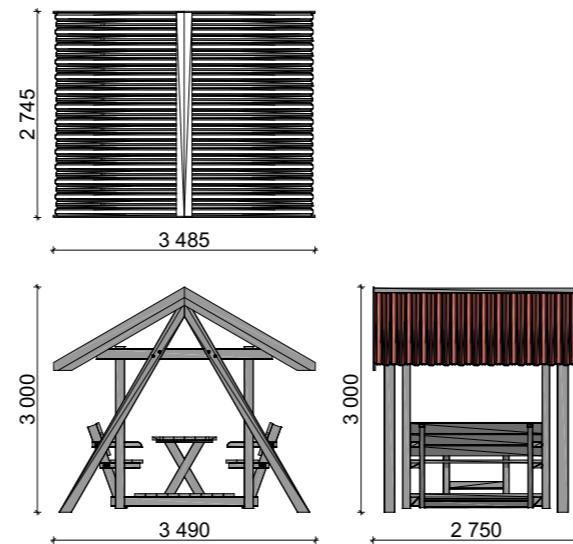


3

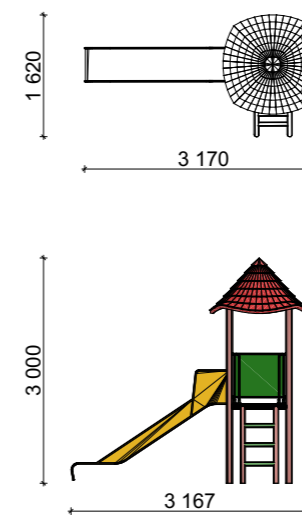


4

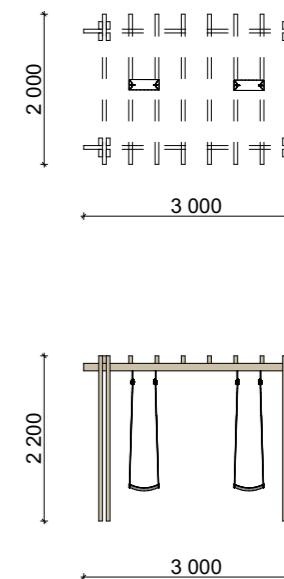


5

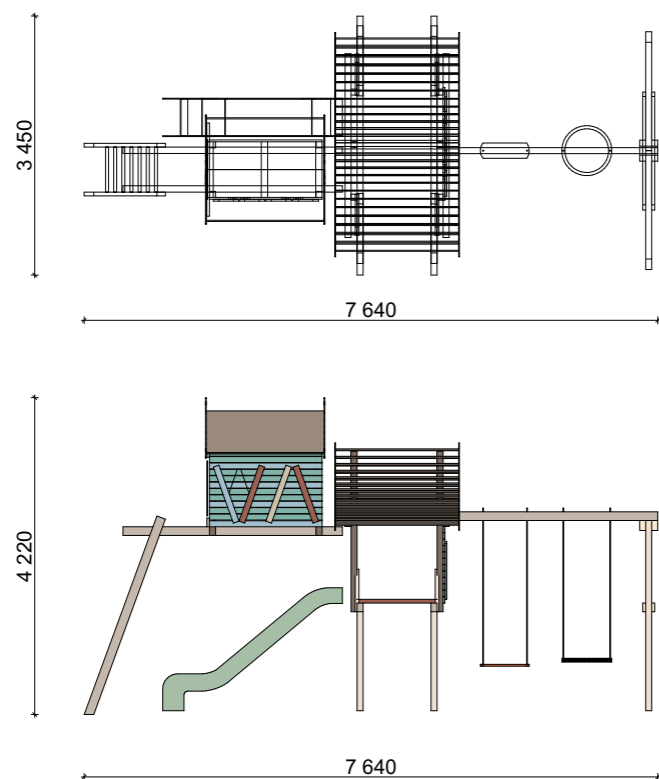

6

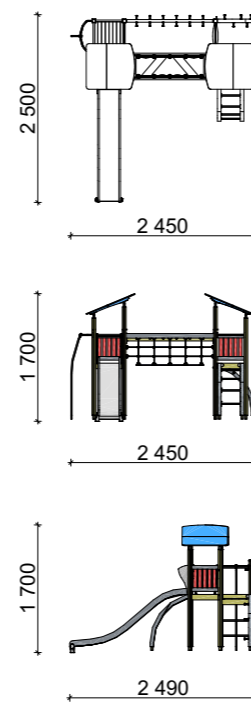

7













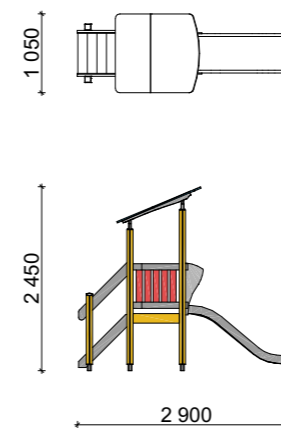


## ЭКСПЛИКАЦИЯ:

1. Фонтан
2. Беседка
3. Горка 1
4. Пергола с качелями
5. Игровой комплекс
6. Горка 2
7. Горка 3

						Республика Дагестан, Казбековский район, с.Хубар			
Изм.	Коп.уч.	Лист	№Док.	Подп.	Дата	Дизайн-проект благоустройства	Стадия	Лист	Листов
							Р	6	9
Директор	Абдухалимов А.К.					Спецификация уличной мебели	ООО "Землемер"		
Архитектор	Магдиева Д.М.								

Спецификация уличной мебели

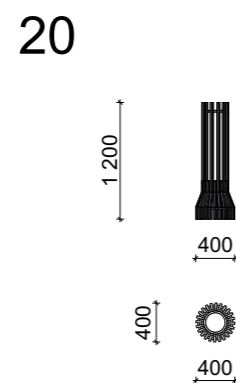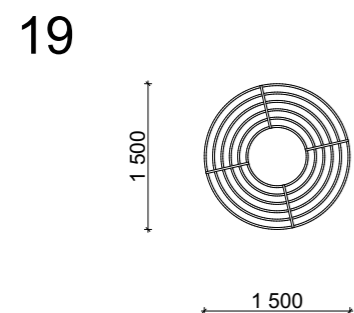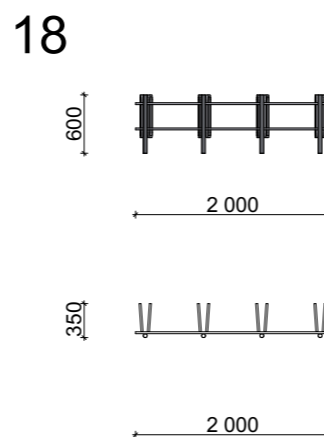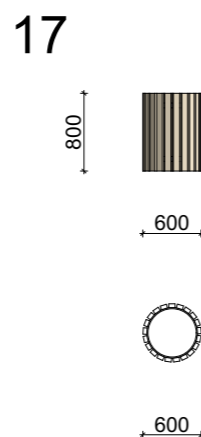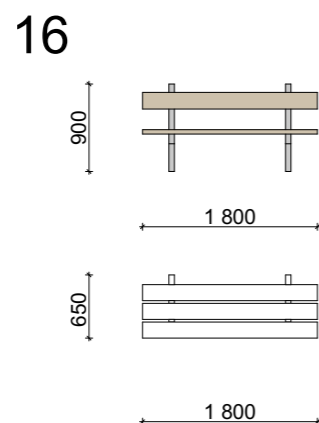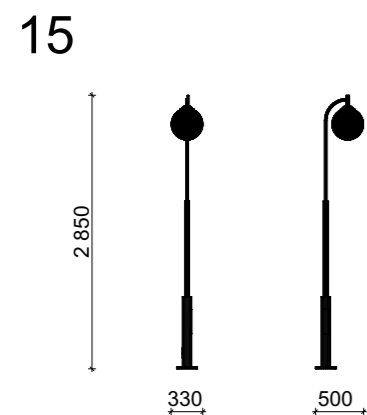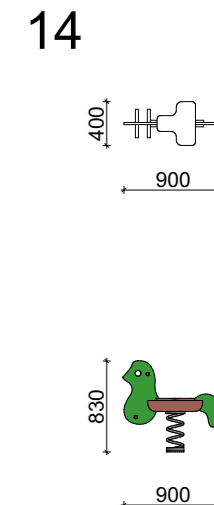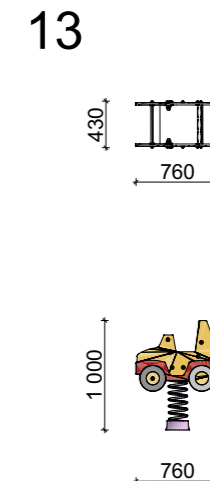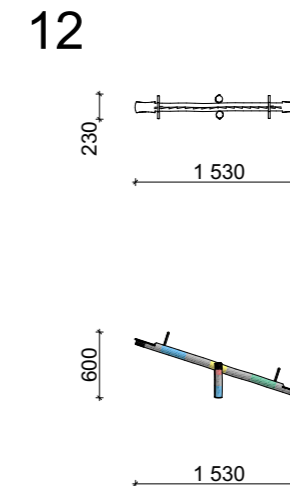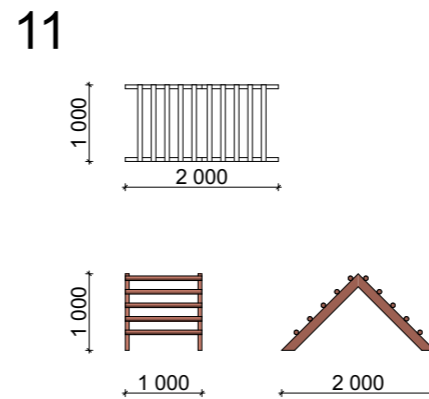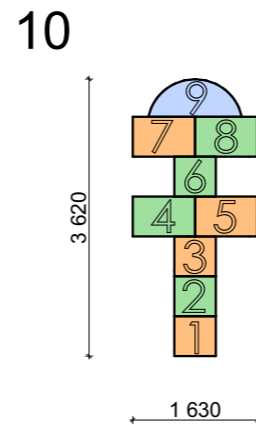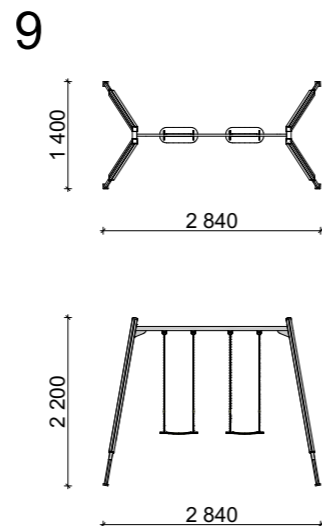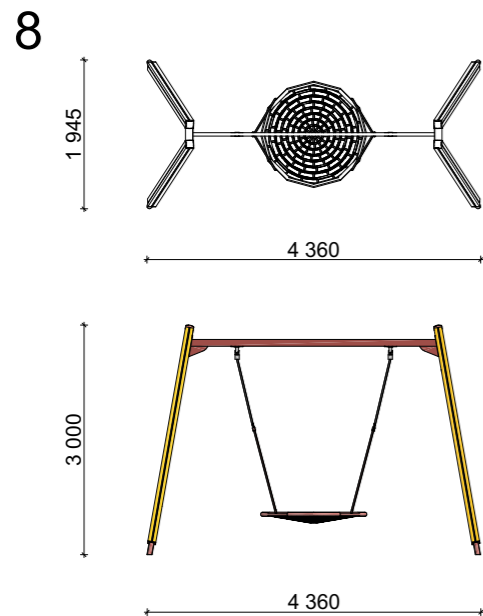


ЭКСПЛИКАЦИЯ:

- 8. Качели-гнездо
- 9. Качели
- 10. Игра "Классики"
- 11. Лаз детский
- 12. Качели бревно
- 13. Качели на пружине 1
- 14. Качели на пружине 2
- 15. Фонарь
- 16. Скамья
- 17. Урна
- 18. Велосипедная парковка
- 19. Ограждение дерева горизонтальное
- 20. Ограждение дерева вертикальное


						Республика Дагестан, Казбековский район, с.Хубар			
Изм.	Коп.уч.	Лист	№Док.	Подп.	Дата				
						Дизайн-проект благоустройства	Стадия	Лист	Листов
							Р	7	9
Директор						Абдухалимов А.К.			
Архитектор						Магдиева Д.М.			
						Спецификация уличной мебели		ООО "Землемер"	



План озеленения  
 М 1: 200

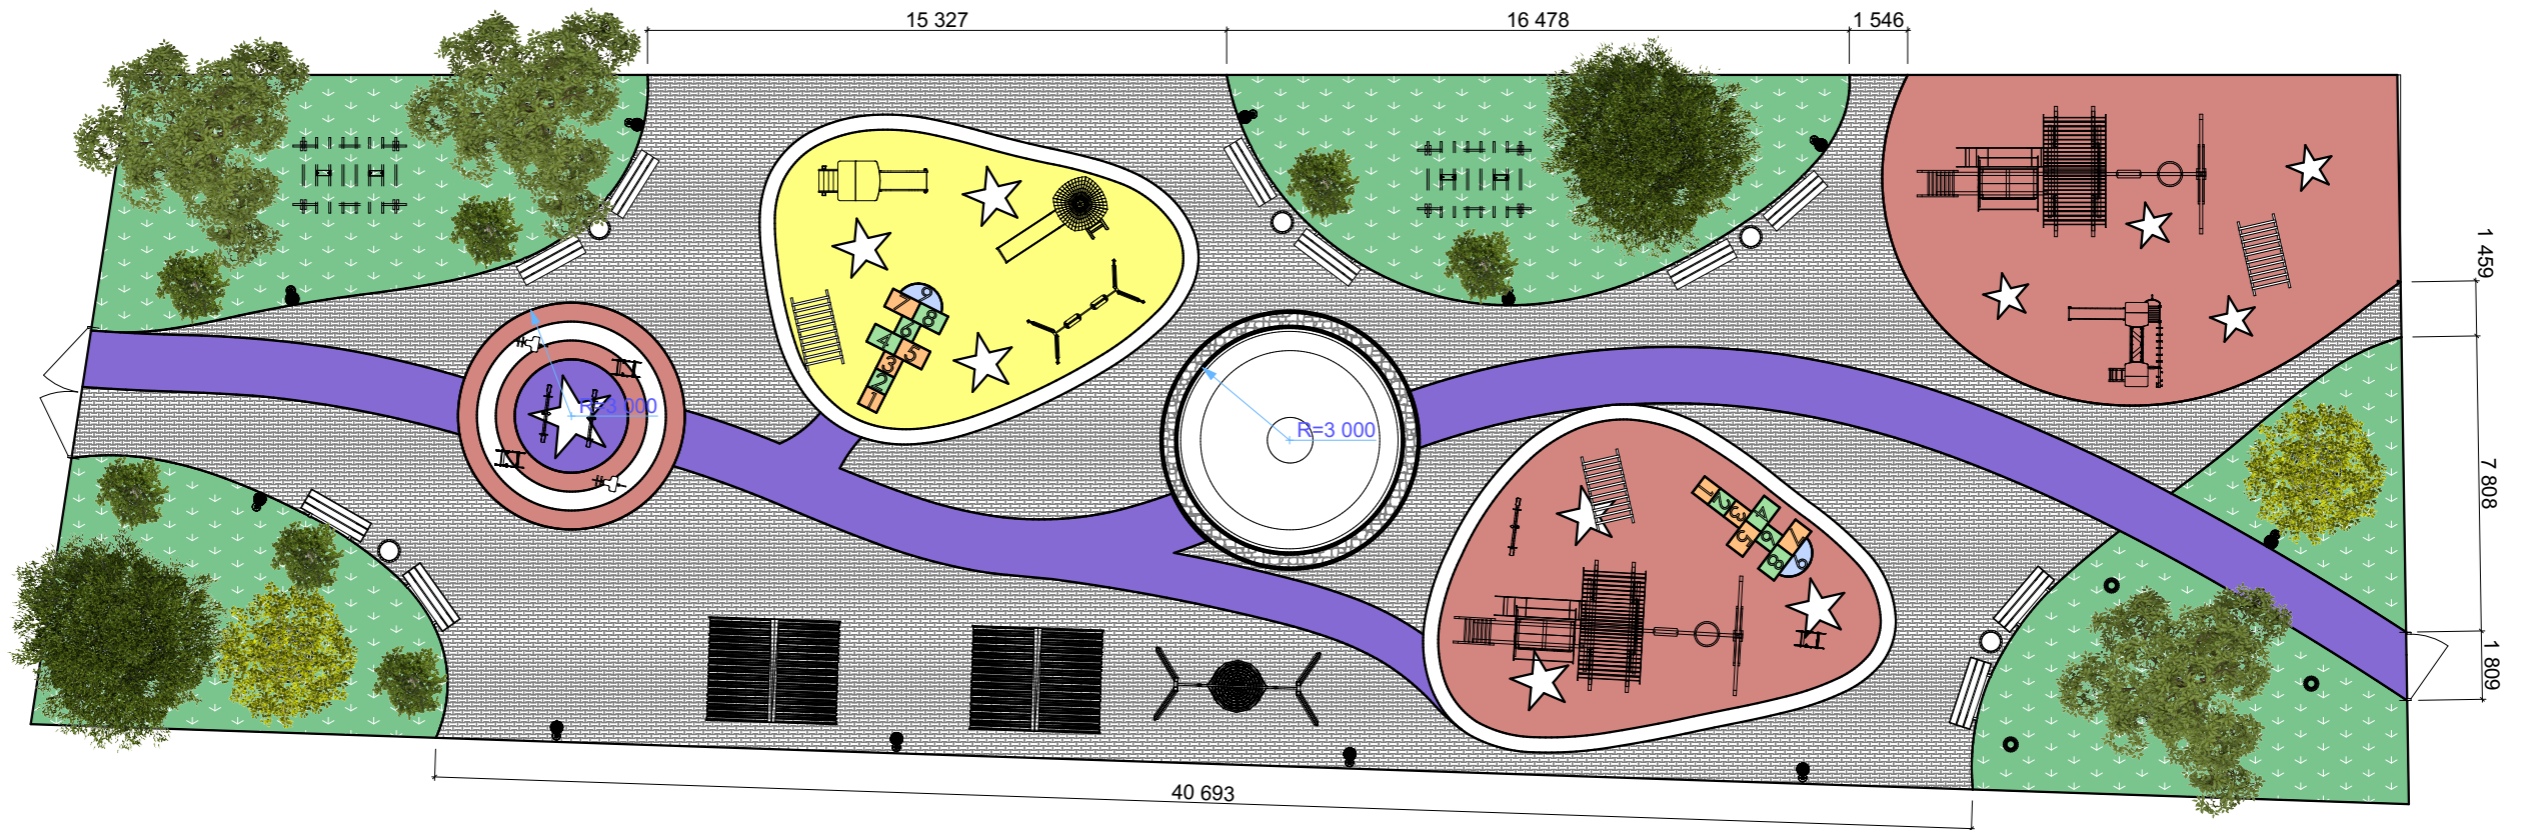

						Республика Дагестан, Казбековский район, с.Хубар			
Изм.	Коп.уч.	Лист	№Док.	Подп.	Дата	Дизайн-проект благоустройства	Стадия	Лист	Листов
							Р	8	9
Директор	Абдухалимов А.К.					План озеленения	ООО "Землемер"		
Архитектор	Магдиева Д.М.								

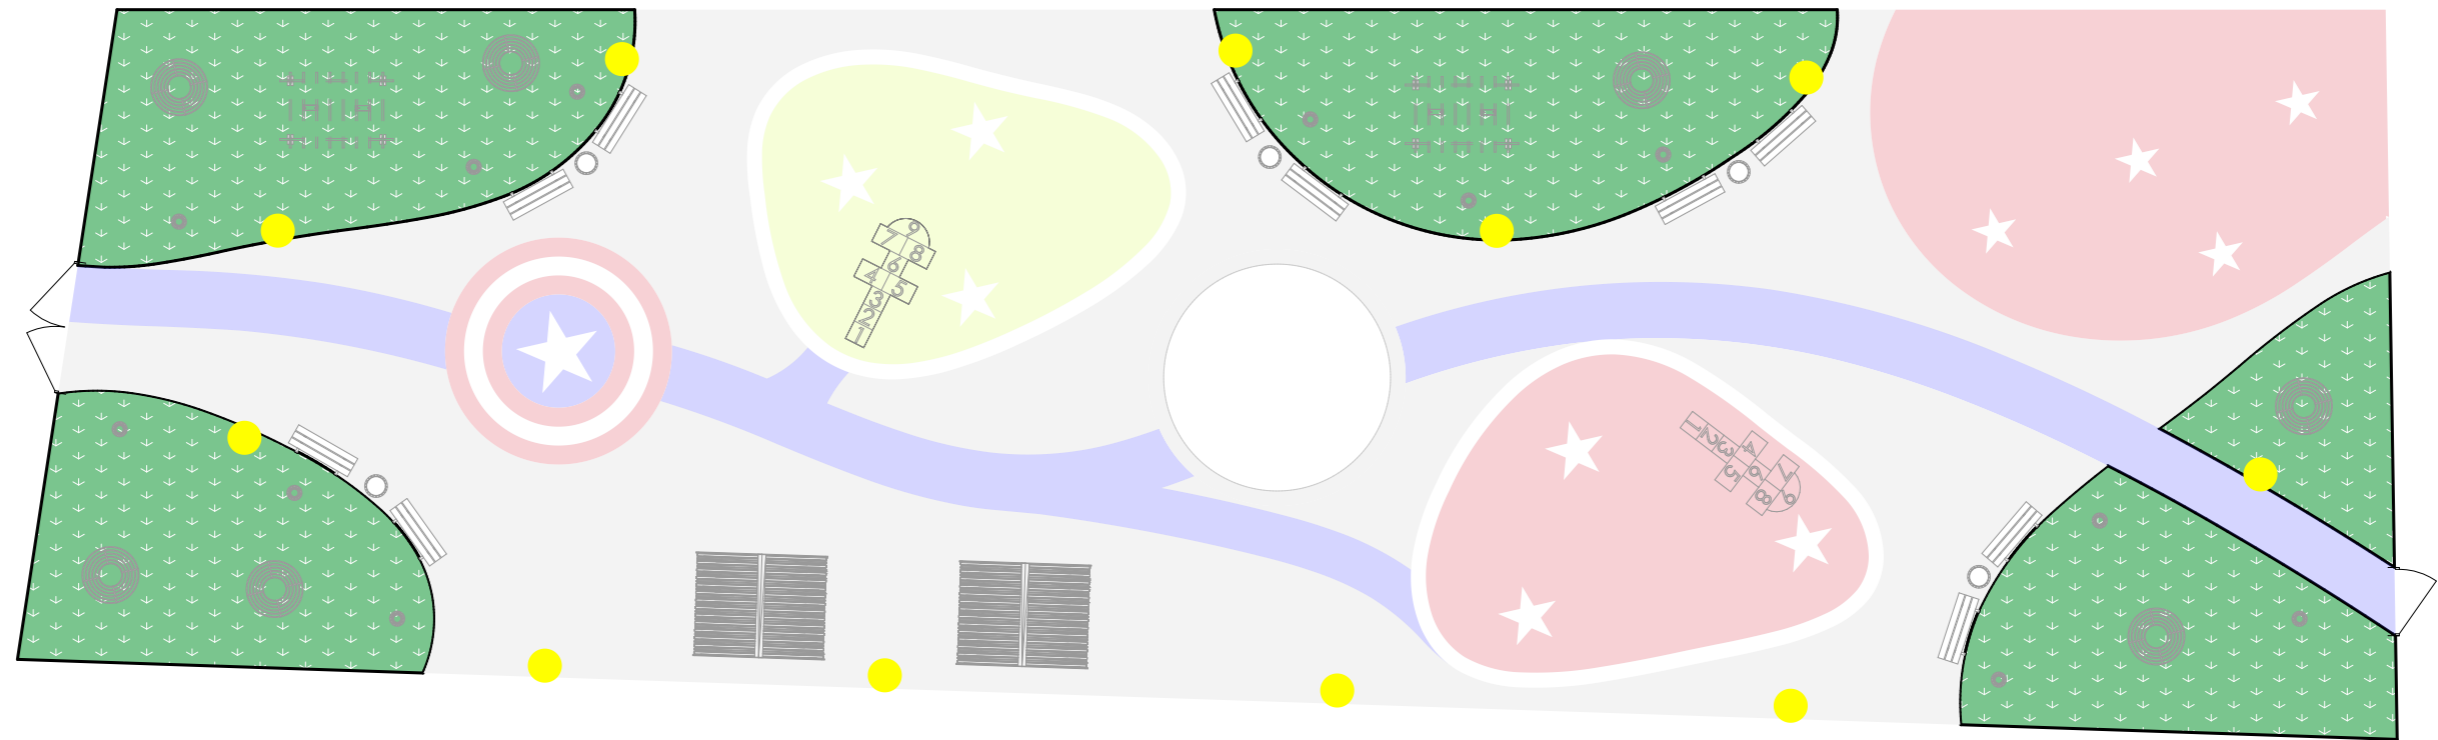

Классический уличный фонарь



						Республика Дагестан, Казбековский район, с.Хубар			
Изм.	Коп.уч.	Лист	№Док.	Подп.	Дата	Дизайн-проект благоустройства	Стадия	Лист	Листов
							Р	9	9
Директор	Абдухалимов А.К.					План освещения	ООО "Землемер"		
Архитектор	Магдиева Д.М.								