

План Парка 1:250

Общая площадь - 539 м<sup>2</sup>


Покрытие брусчатка - 402 м<sup>2</sup>

Площадь озеленения - 137 м<sup>2</sup>

#### Условные обозначения:




- Деревья - 33 шт.

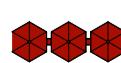

- Фонарный столб 3-х мачтовый



- Фонарный столб мачтовый

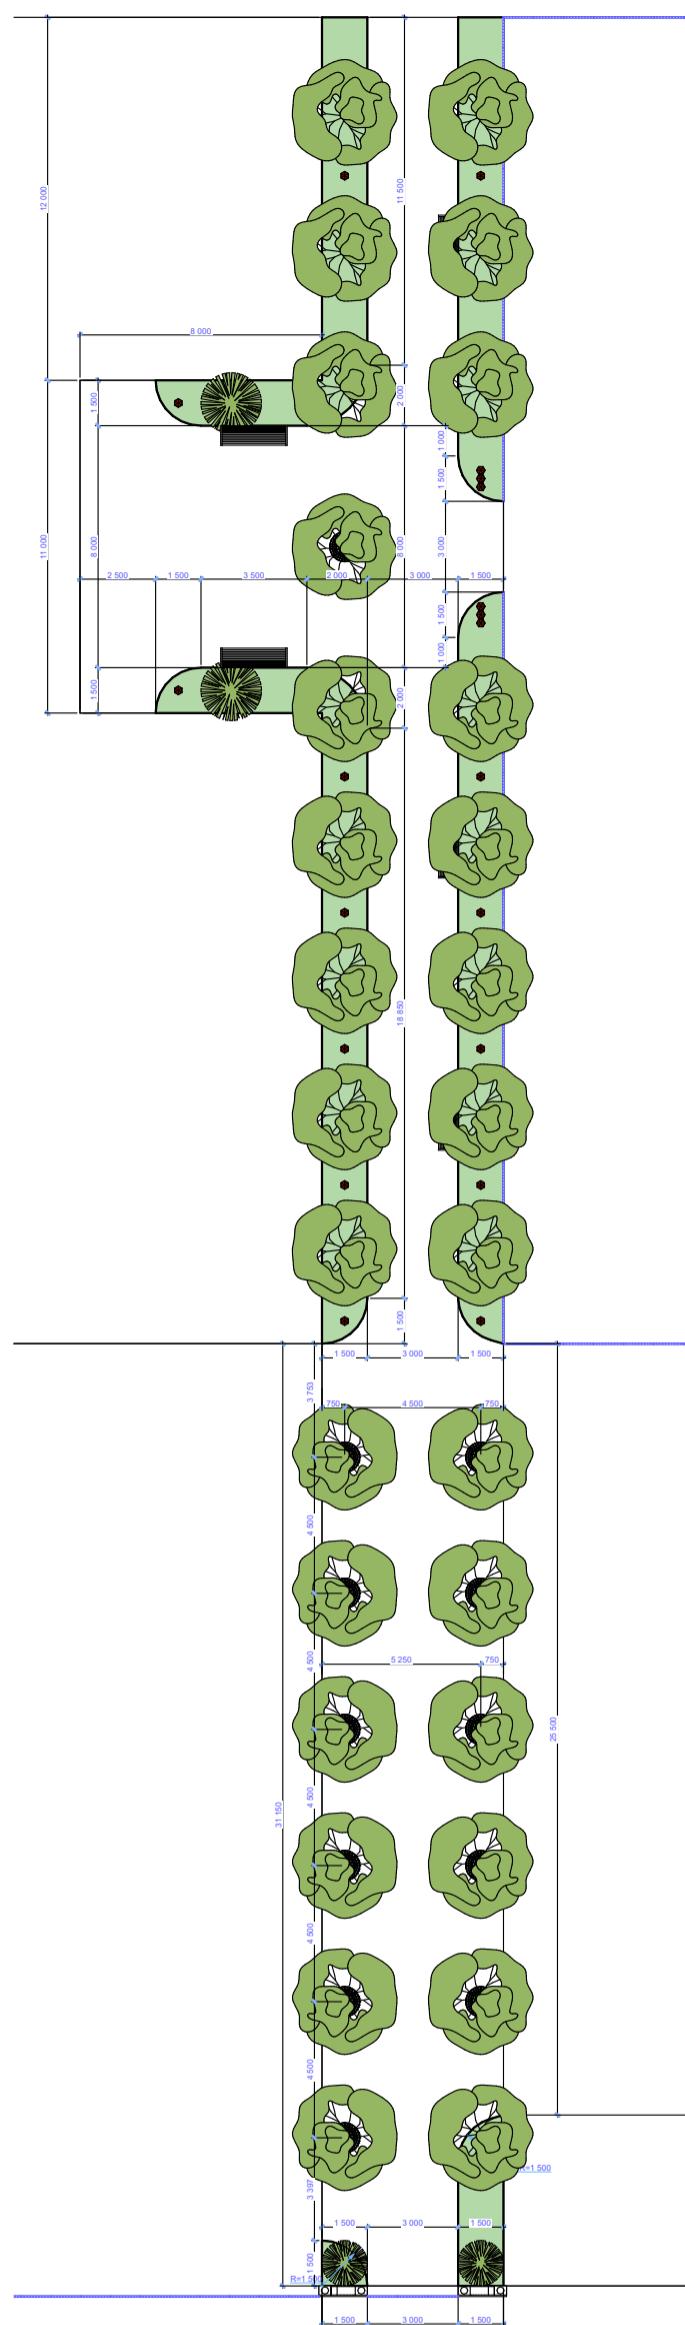

План посадки деревьев 1:250

Общая площадь - 539 м<sup>2</sup>


Покрытие брусчатка - 402 м<sup>2</sup>

Площадь озеленения - 137 м<sup>2</sup>

#### Условные обозначения:



- Деревья - 33 шт.

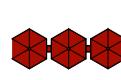


- Фонарный столб 3-х мачтовый




- Фонарный столб мачтовый


1

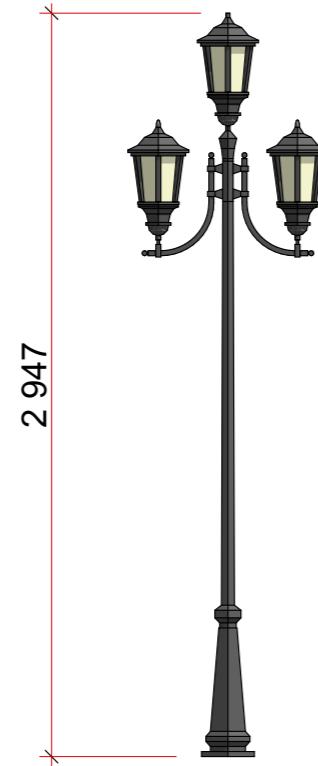

2

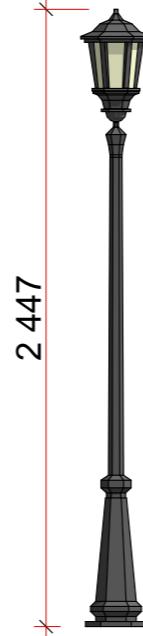

3

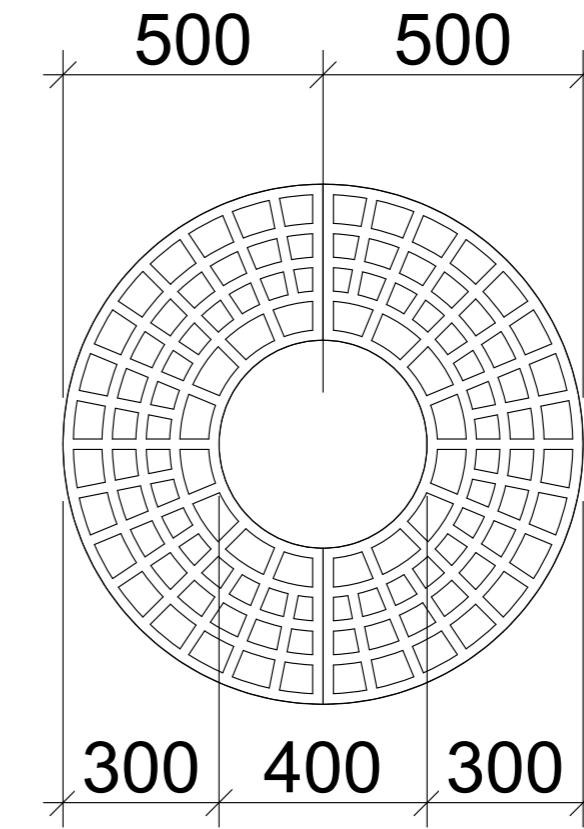

1. 3-х Мачтовый фонарь - 2 шт.
2. Мачтовый фонарь - 16 шт.
3. Решетка для кроны дерева - 12 шт.









