


# Ленинаул. Генеральный план, проект планировки сельского поселения

Схема концепции развития застройки  
муниципального образования "село Ленинаул."  
М 1:25000

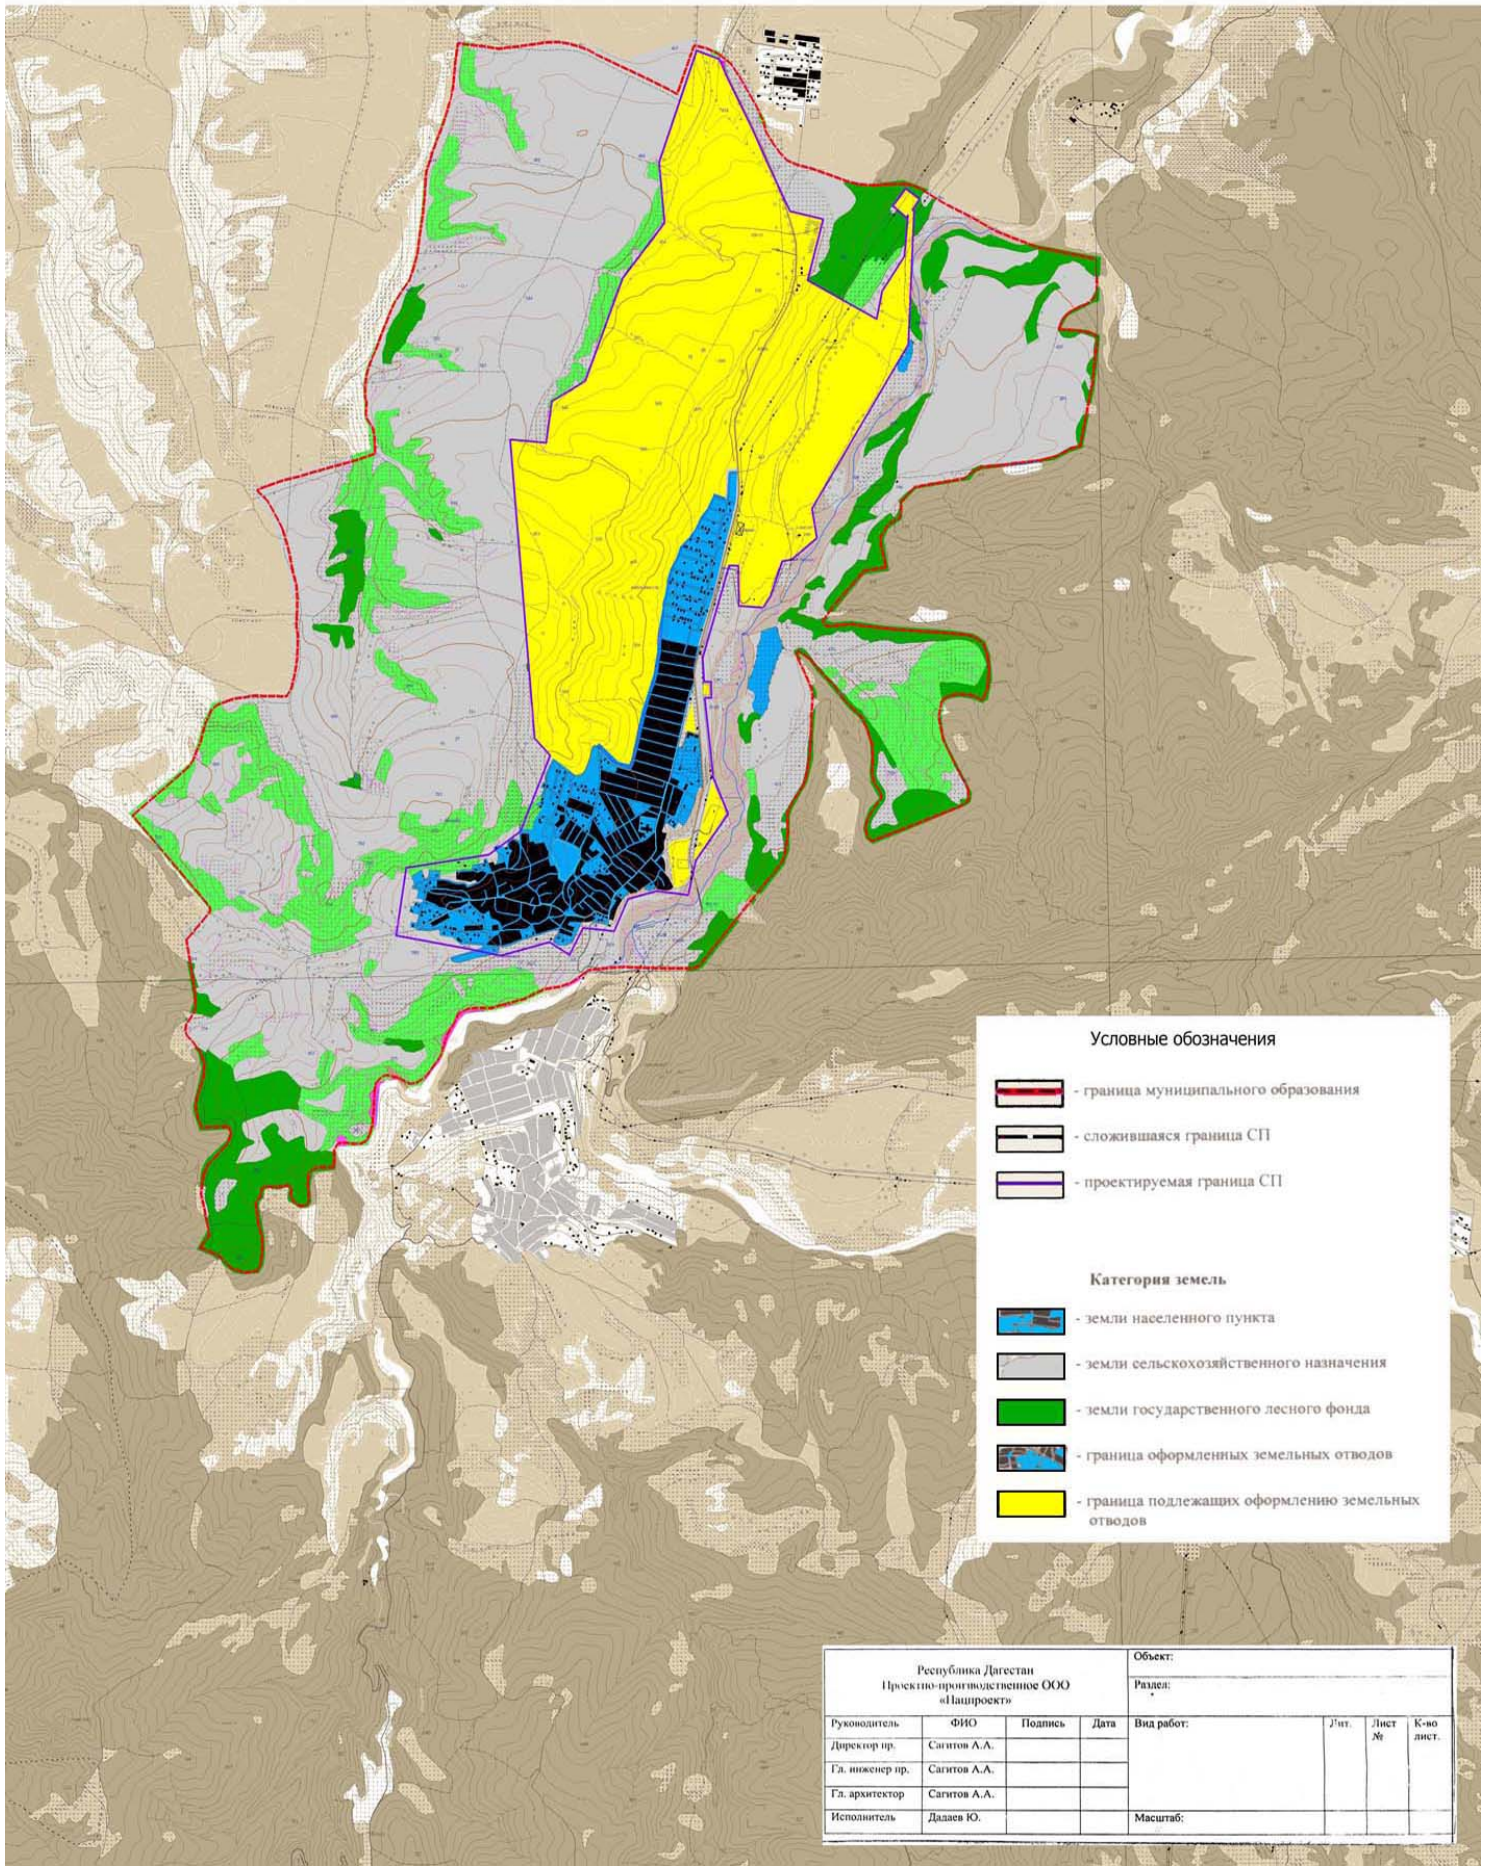

| Республика Дагестан<br>Проектно-производственное ООО<br>«Нашпроект» |              |         |      | Объект:    |           |               |
|---|--------------|---------|------|------------|-----------|---------------|
|   |              |         |      | Раздел:    |           |               |
| Руководитель  | ФИО          | Подпись | Дата | Вид работ: | Лист<br>№ | К-во<br>лист. |
| Директор пр.  | Сагитов А.А. |         |      |            |           |               |
| Гл. инженер пр.   | Сагитов А.А. |         |      |            |           |               |
| Гл. архитектор  | Сагитов А.А. |         |      |            |           |               |
| Исполнитель   | Дадаев Ю.    |         |      | Масштаб:   |           |               |