

Ведомость рабочих чертежей основного комплекта ГП

Лист	Наименование	Примечание
ГП-1	Общие данные	
ГП-2	Разбивочный чертеж.	
ГП-3	План озеленения и малых архитектурных форм	
ГП-4	План наружного освещения	

Ведомость ссылочных и прилагаемых документов

Обозначение	Наименование	Примечание
СП 4.2.13330.2011	Градостроительство. Планировка и застройка городских и сельских поселений	
СанПин 2.4.1.2660-10	Санитарно-эпидемиологические требования к устройству, содержанию и организации режима работы в дошкольных организациях	

Ведомость озеленения

Поз.	Наименование породы или вида насаждения	Возраст, лет	Кол.	Примечание
	Газон партерный, м2	381		
	Кустарник, шт	42		
	Туя Гигантская Н=2-2.5м, шт	14		
	Деревья лиственных пород, шт	32		

Настоящий проект выполнен в соответствии с действующими нормами, правилами и стандартами, в том числе и по взрыво- и пожаробезопасности.

Главный инженер проекта  Абдулалипов Ш.К.

Ведомость малых форм архитектуры

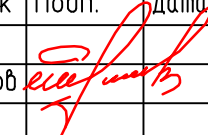
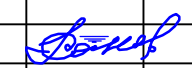
Поз. по плану	Наименование	Кол-во, шт	Обозначение типового проекта	Примечание
а	Игровой комплекс "Горки для Егорки 02", 12000x9000x2200/5570	1		
б	Игровой комплекс "Арка-2", 4800x5500x3800 (Дерево, пластик)	1		
з	Качалка-балансир одинарная	2		
д	Качели	2		
е	Карусель с ограждением из труб	2		
ж	Игровой комплекс 7-12 лет, Н ₂ =1.50м (Металл, дерево, пластик)	1		
з	Качалка на пружине "Лошадка"	4		
	Скамья парковая Тип - 5	16		
	Урна металлическая	11		

Ведомость проездов, площадок, дорожек

Условное обозначение	Наименование	Площадь покрытия, м ²	Тип покрытия	Примечание
	Общая площадь парка	1500		
	Площадь озеленения	433.25		
	Металлическая декоративная ограда, пм	152		
ГОСТ 6665-82	Типовой бетонный борт БР 20.8, пм	205		
	Проезды и тротуары	146	Асфальт	
	Детская площадка	890	Резиновая крошка	
	Ворота с калиткой В=3.0 м, шт	1		

ГП

Благоустройство общественных территорий.
Парк по ул. Им.Шамиля №2а в с. Ленинаул Казбековского района.

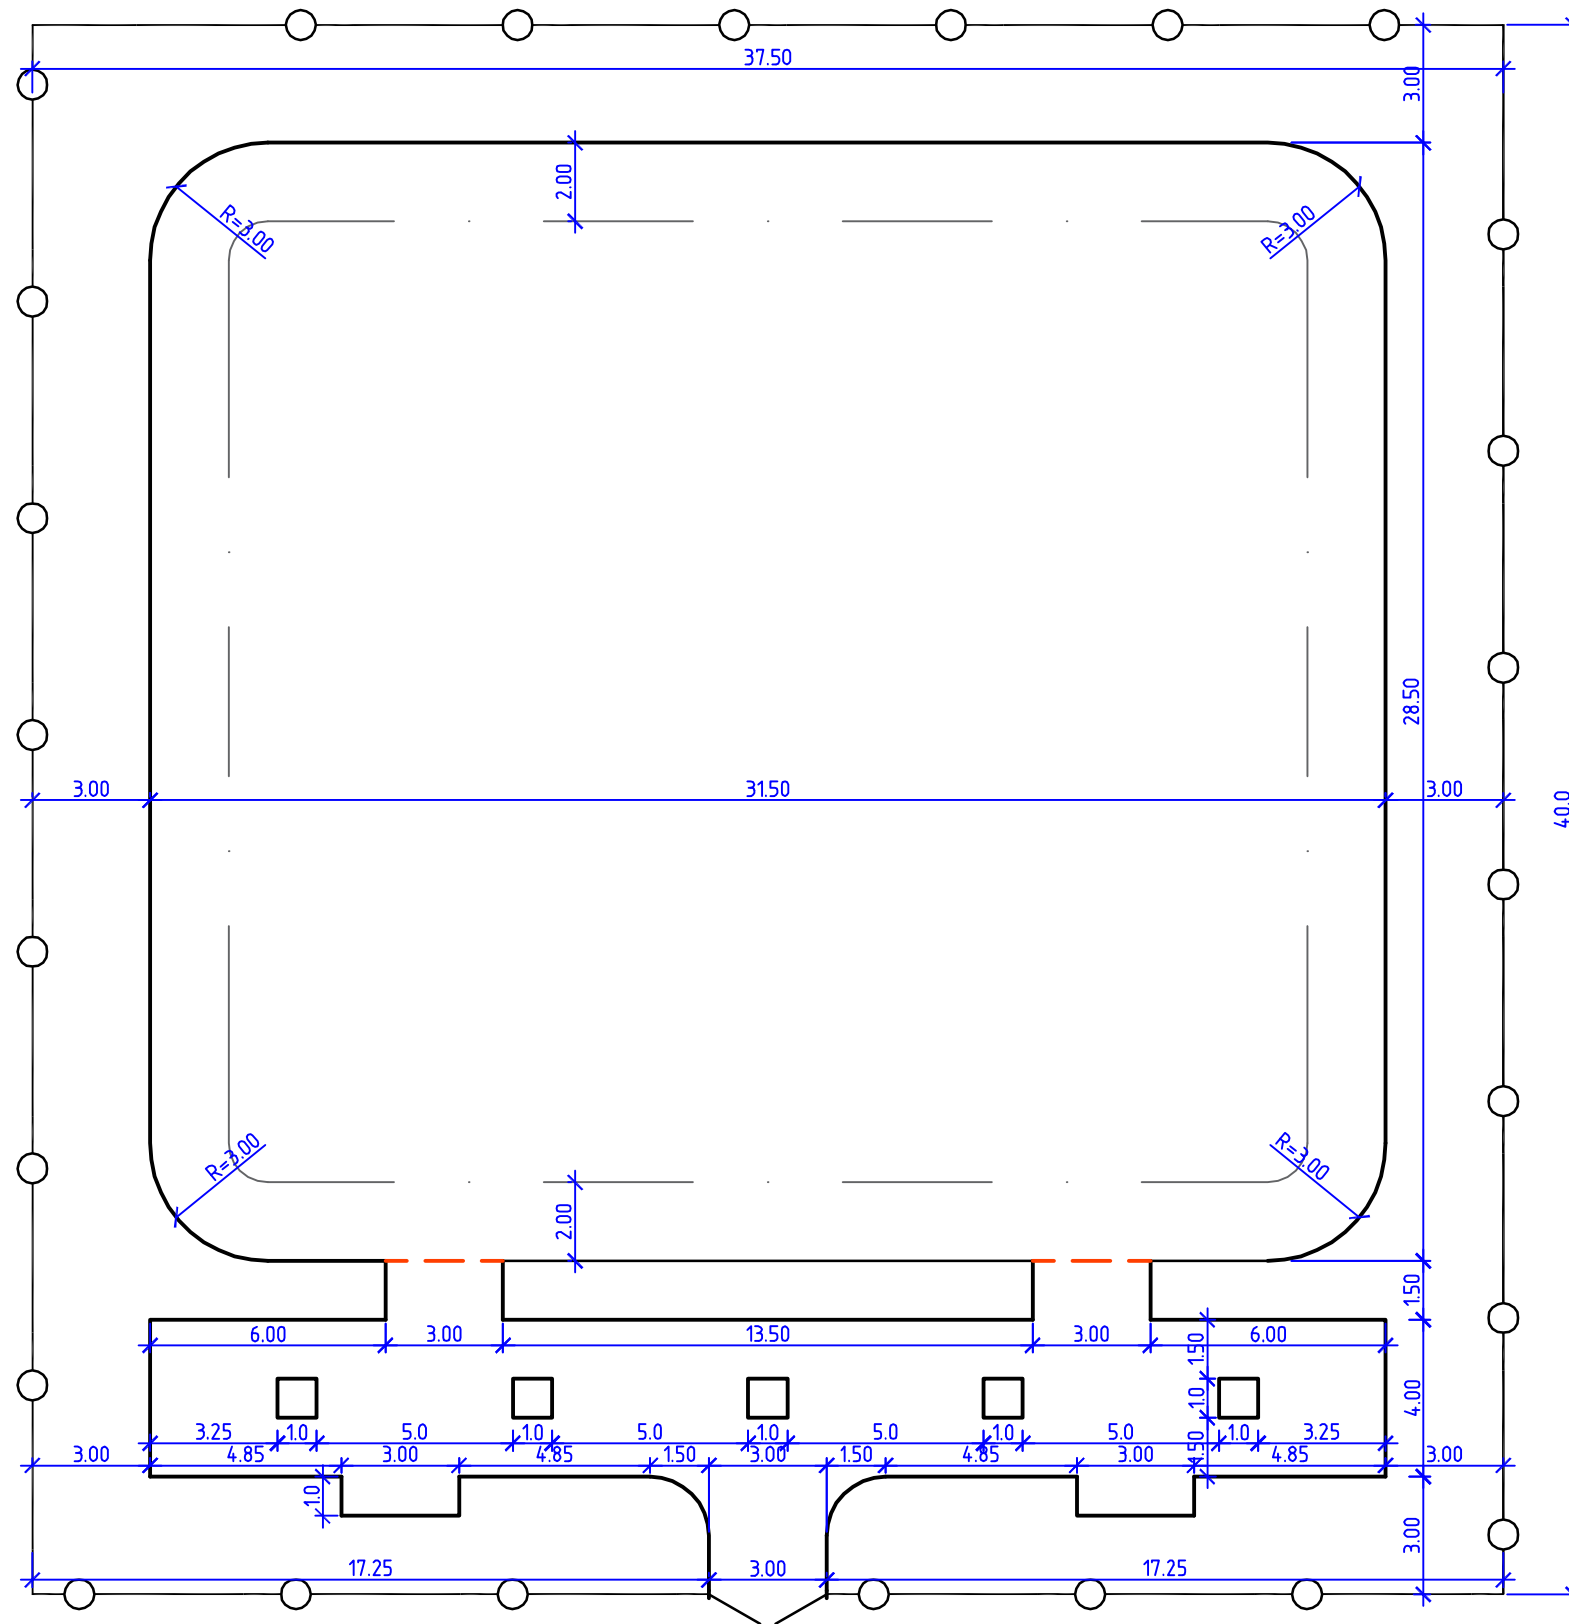
Изм.	Кол.	Лист	Идок	Подп.	Дата	Стадия	Лист	Листов
						П	1	4
Исполн.		Асанов				Общие данные		000 Промжилпроект

Согласовано

Взам. инв. №

Подп. и дата

Инв. № подл.



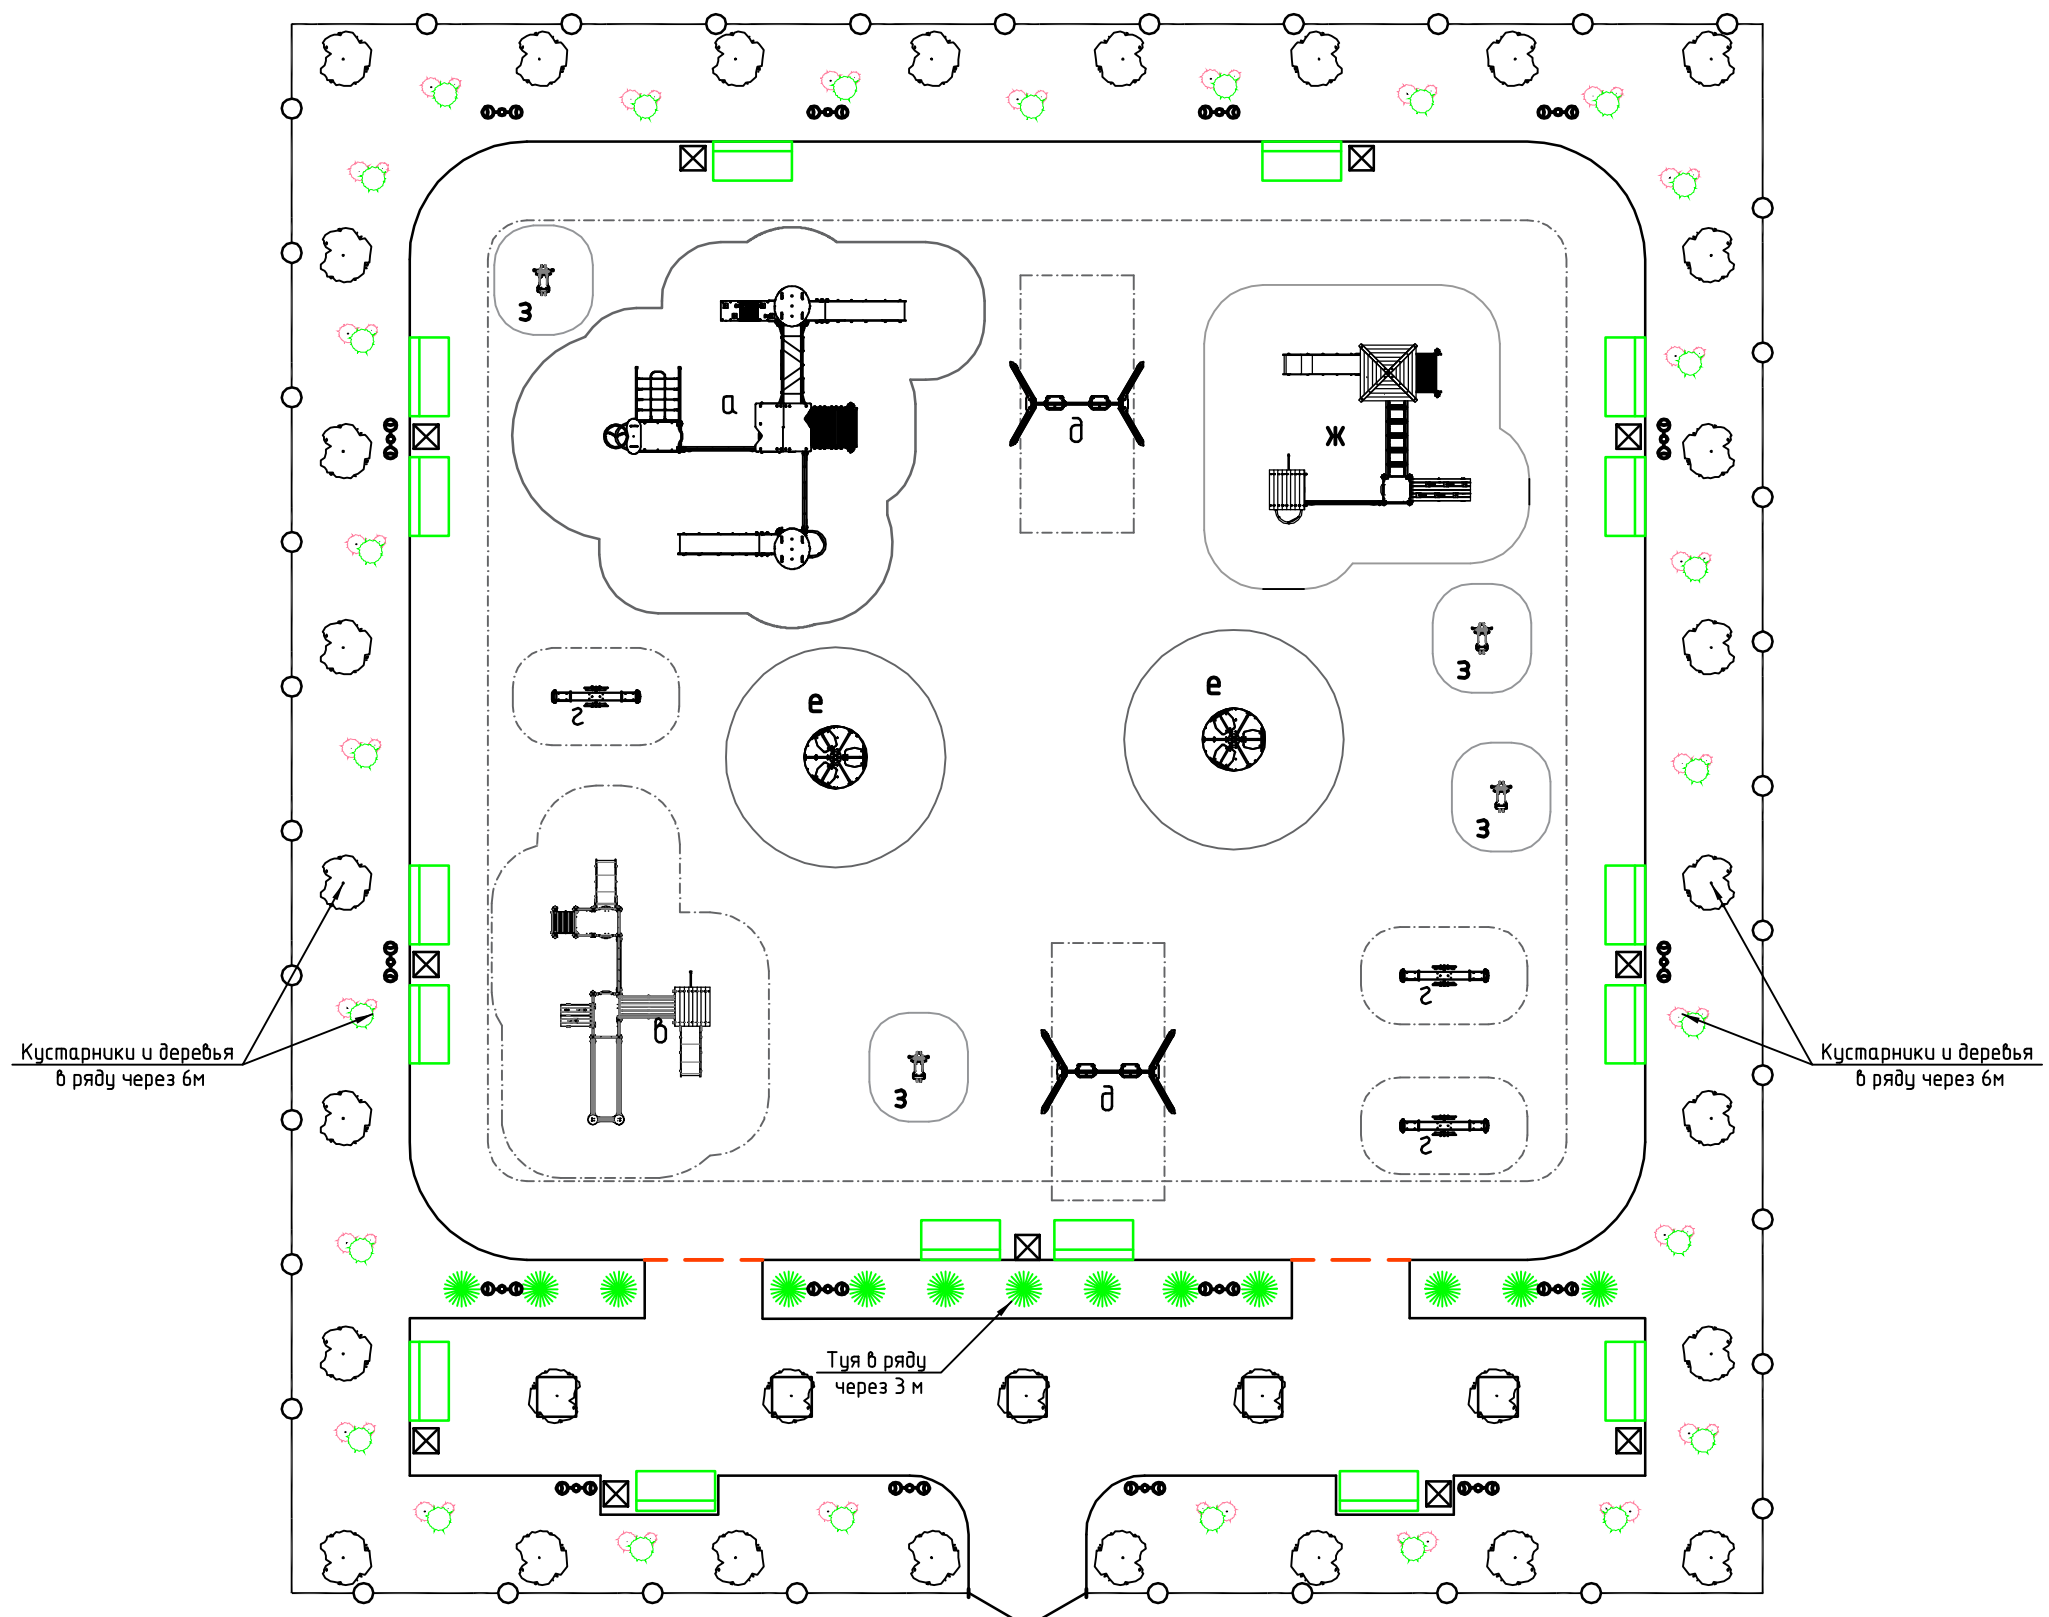
Изм.	Кол.	Лист	№ док.	Подп.	Дата
				<i>Абуталипов</i>	
Исполн.	Асанов			<i>Асанов</i>	

Благоустройство общественных территорий.
 Парк по ул. Им.Шамиля №2а в с. Ленинаул Казбековского района.


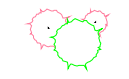


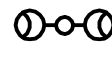
Стадия	Лист	Листов
РП	2	4

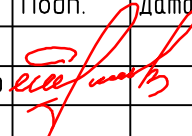

Разбивочный чертеж. Масштаб 1:200.

ООО Промжилпроект

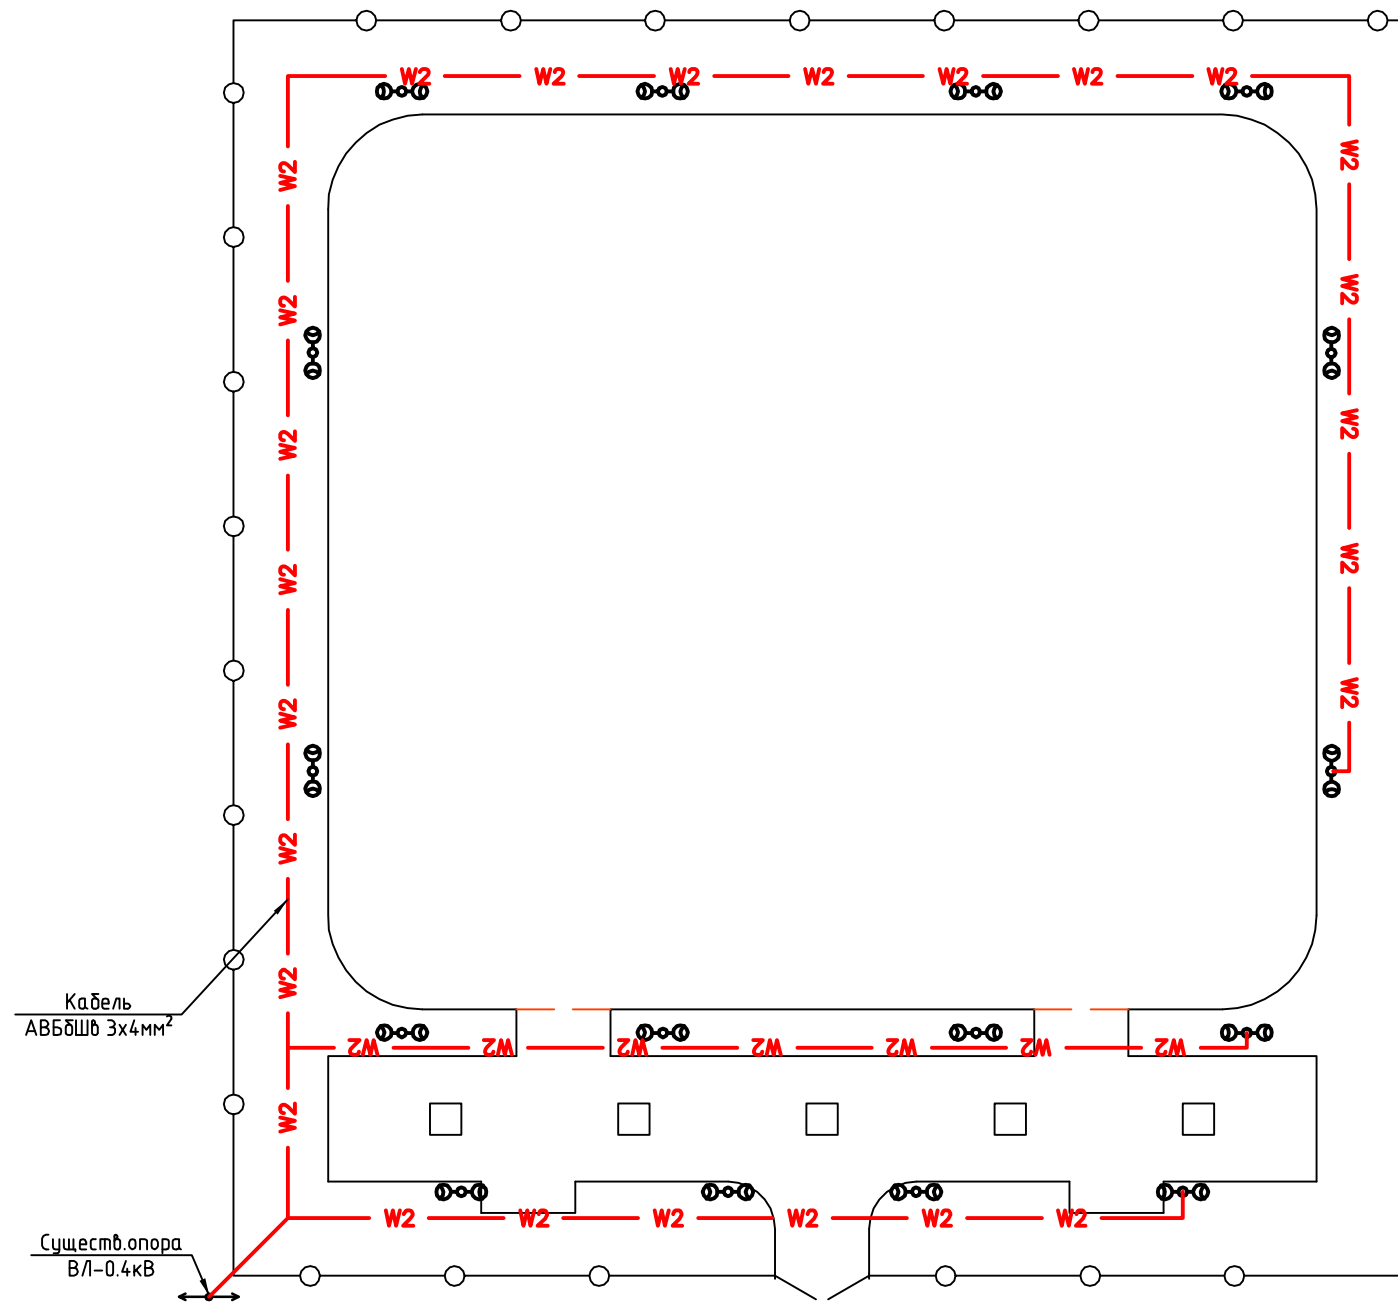


Условные обозначения

-  - деревья лиственных пород;
-  - кустарник хвойных пород;
-  - туя сибирская;
-  - скамья парковая.
-  - светильник;

Благоустройство общественных территорий. Парк по ул. Им.Шамиля №2а в с. Ленинаул Каздековского района.					
Изм.	Кол.	Лист	№ док	Подп.	Дата
		ГИП	Абуталипов		
Исполн.	Асанов				
				Стадия	Лист
				РП	3
				Листов	4
				ООО Промжилпроект	

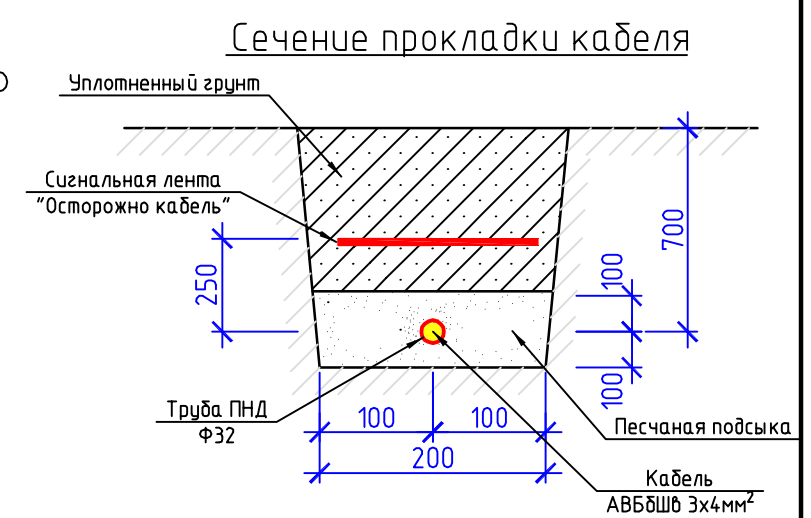
План озеленения и малых архитектурных форм. Масштаб 1:200



Условные обозначения

- светильник.
- Кабель 0,4 кВ в земле

Спецификация элементов наружного освещения



Поз.	Обозначение	Наименование	Кол.	Масса, ед., кг	Примечание						
	Стальной фонарный столб	Т-07-2, Н=3.40м, шт	16			Благоустройство общественных территорий. Парк по ул. Им.Шамиля №2а в с. Ленинаул Казбековского района.					
	Кабель	АВБбШв 3x4-660, пм	126								
	Провод	ВВГнг-LS - 3x2.5мм², пм	64			Изм.	Кол.	Лист	Ндок	Подп.	Дата
	Сигнальная лента	"Электра" ЛСЭ 150 (Осторожно кабель), пм	126			ГИП	Абуталипов				
	Труба гладкая одностенная	ПНД-32мм, пм	126								
	Фотореле	TECHNOLIGHT LXP02 10A, шт	1			Исполн.	Асанов				
						План наружного освещения			Стадия	Лист	Листов
									РП	4	4
									000 Промжилпроект		



**Парк по ул.Имама Шамиля №2а
в с.Ленинаул Казбековского района**