


Дизайн проект  
по благоустройству общественной территории  
"Центральная улица Гаджи Махачева в с. Буртунай

## Фрагмент 2

## Фрагмент 1

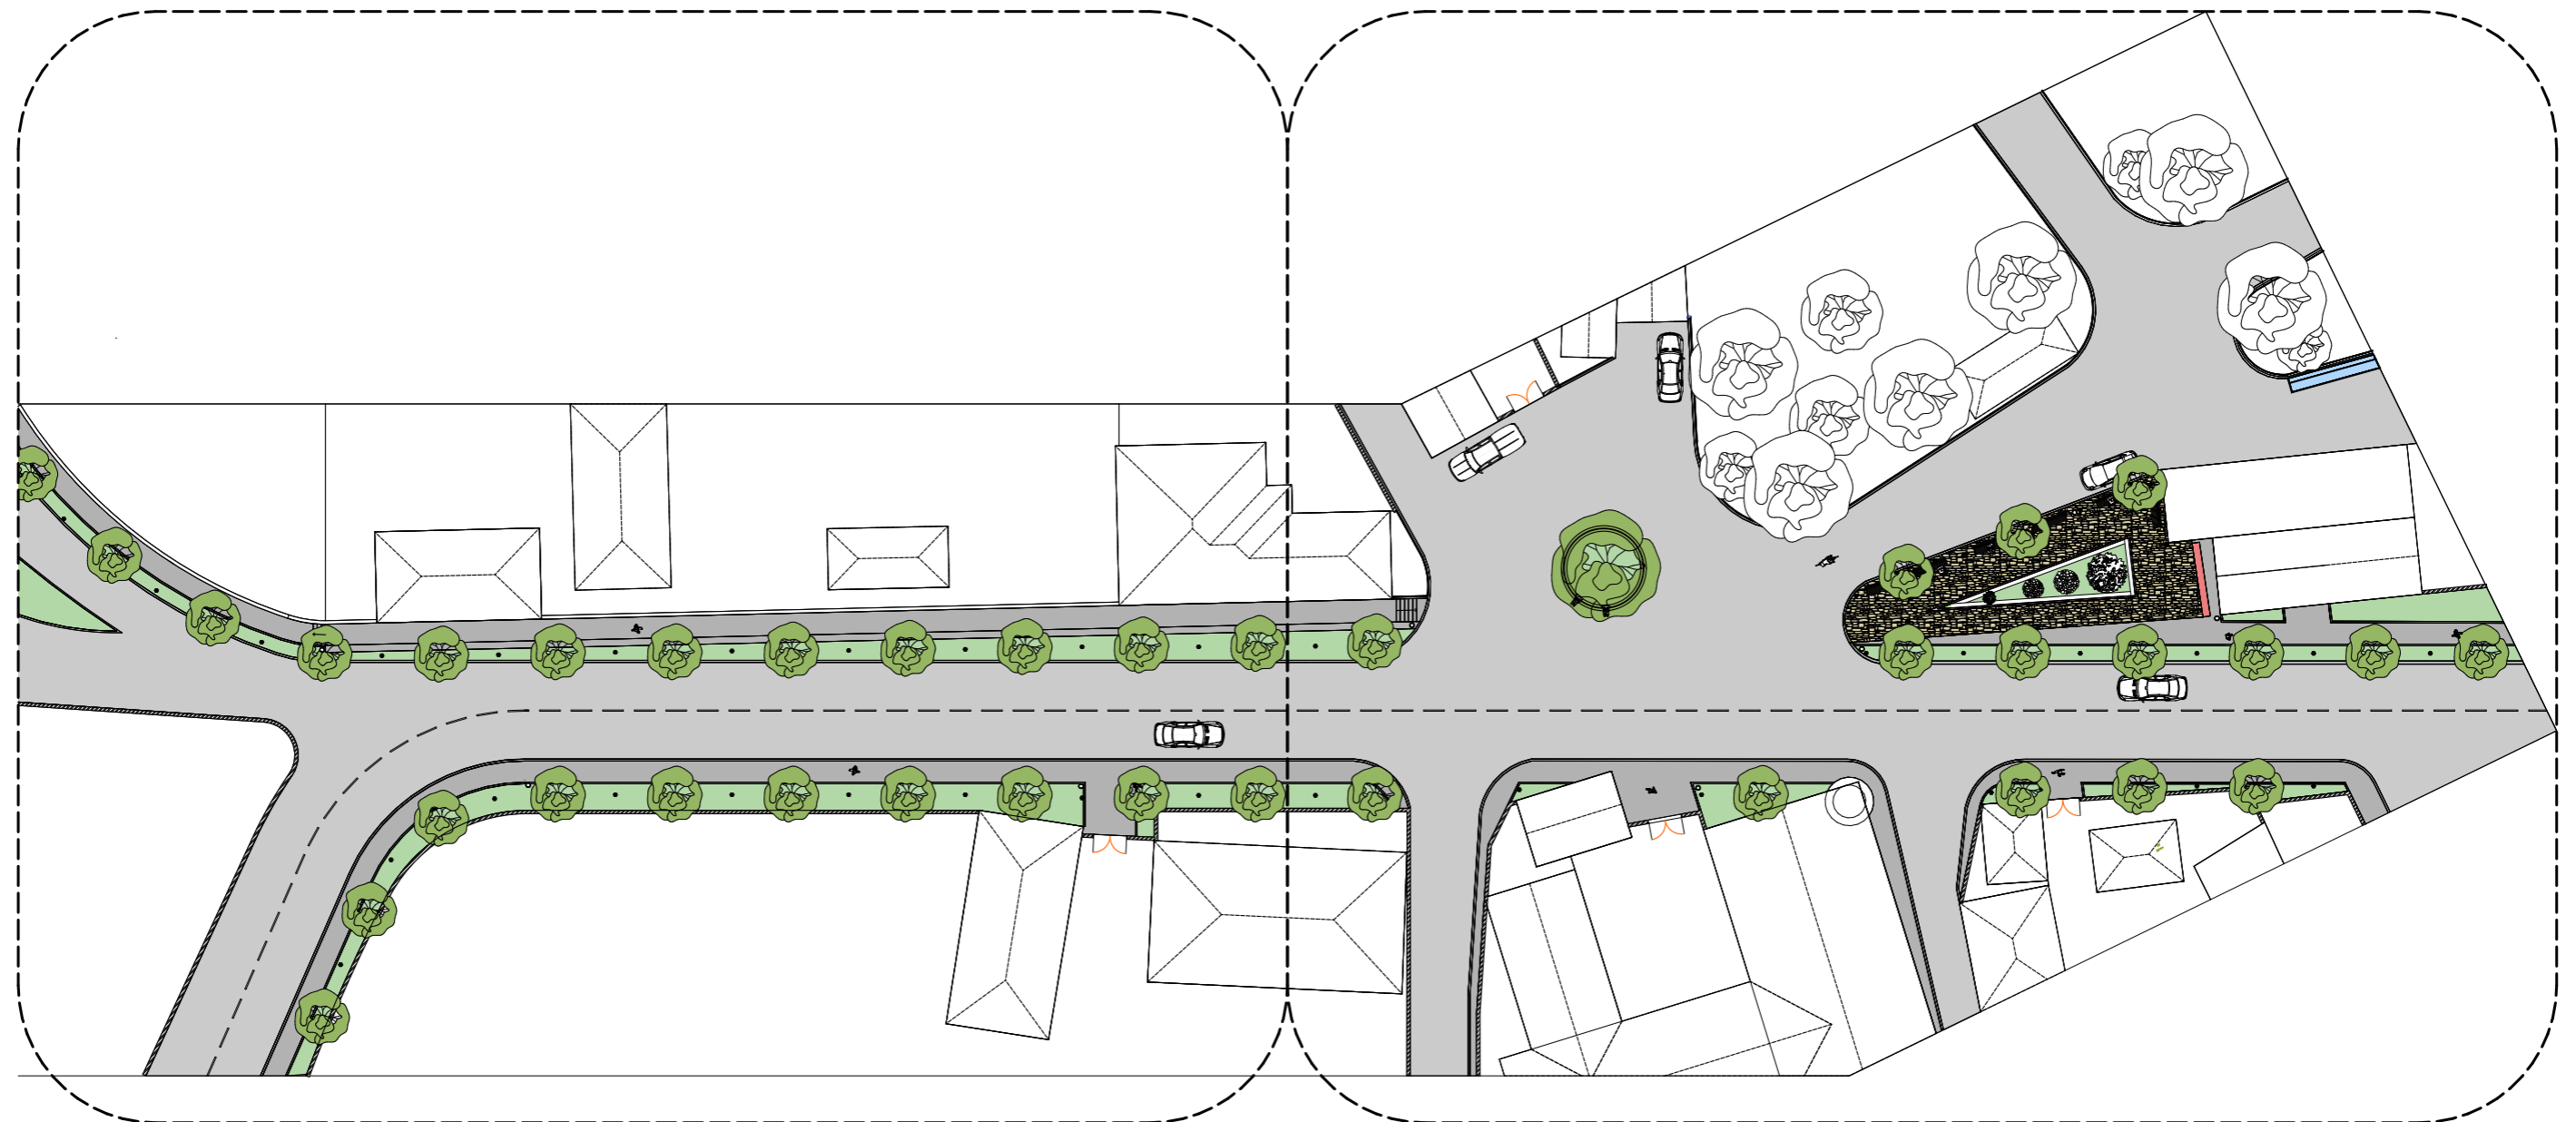










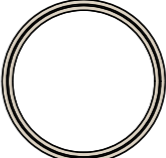
1.

Общий вид

1:500

### Условные обозначения:

-  Родник
-  Памятник
-  Покрытие Тротуара - 540 м<sup>2</sup>
-  Площадь озеленения - 1824 м<sup>2</sup>


-  - Деревья - 38 шт.
-  - Зеленая ограда
-  - Урна - 7 шт.
-  - Скамья - 5 шт.
-  - Фонарный столб - 37 шт.
-  - Круглая скамья - 1 шт. диаметр 6.2 м



- Родник
- Памятник
- Покрытие Тротуара - 540 м<sup>2</sup>
- Площадь озеленения - 1824 м<sup>2</sup>

**Условные обозначения:**

-  - Урна
-  - Круглая скамья
-  - Скамья
-  - Фонарный столб

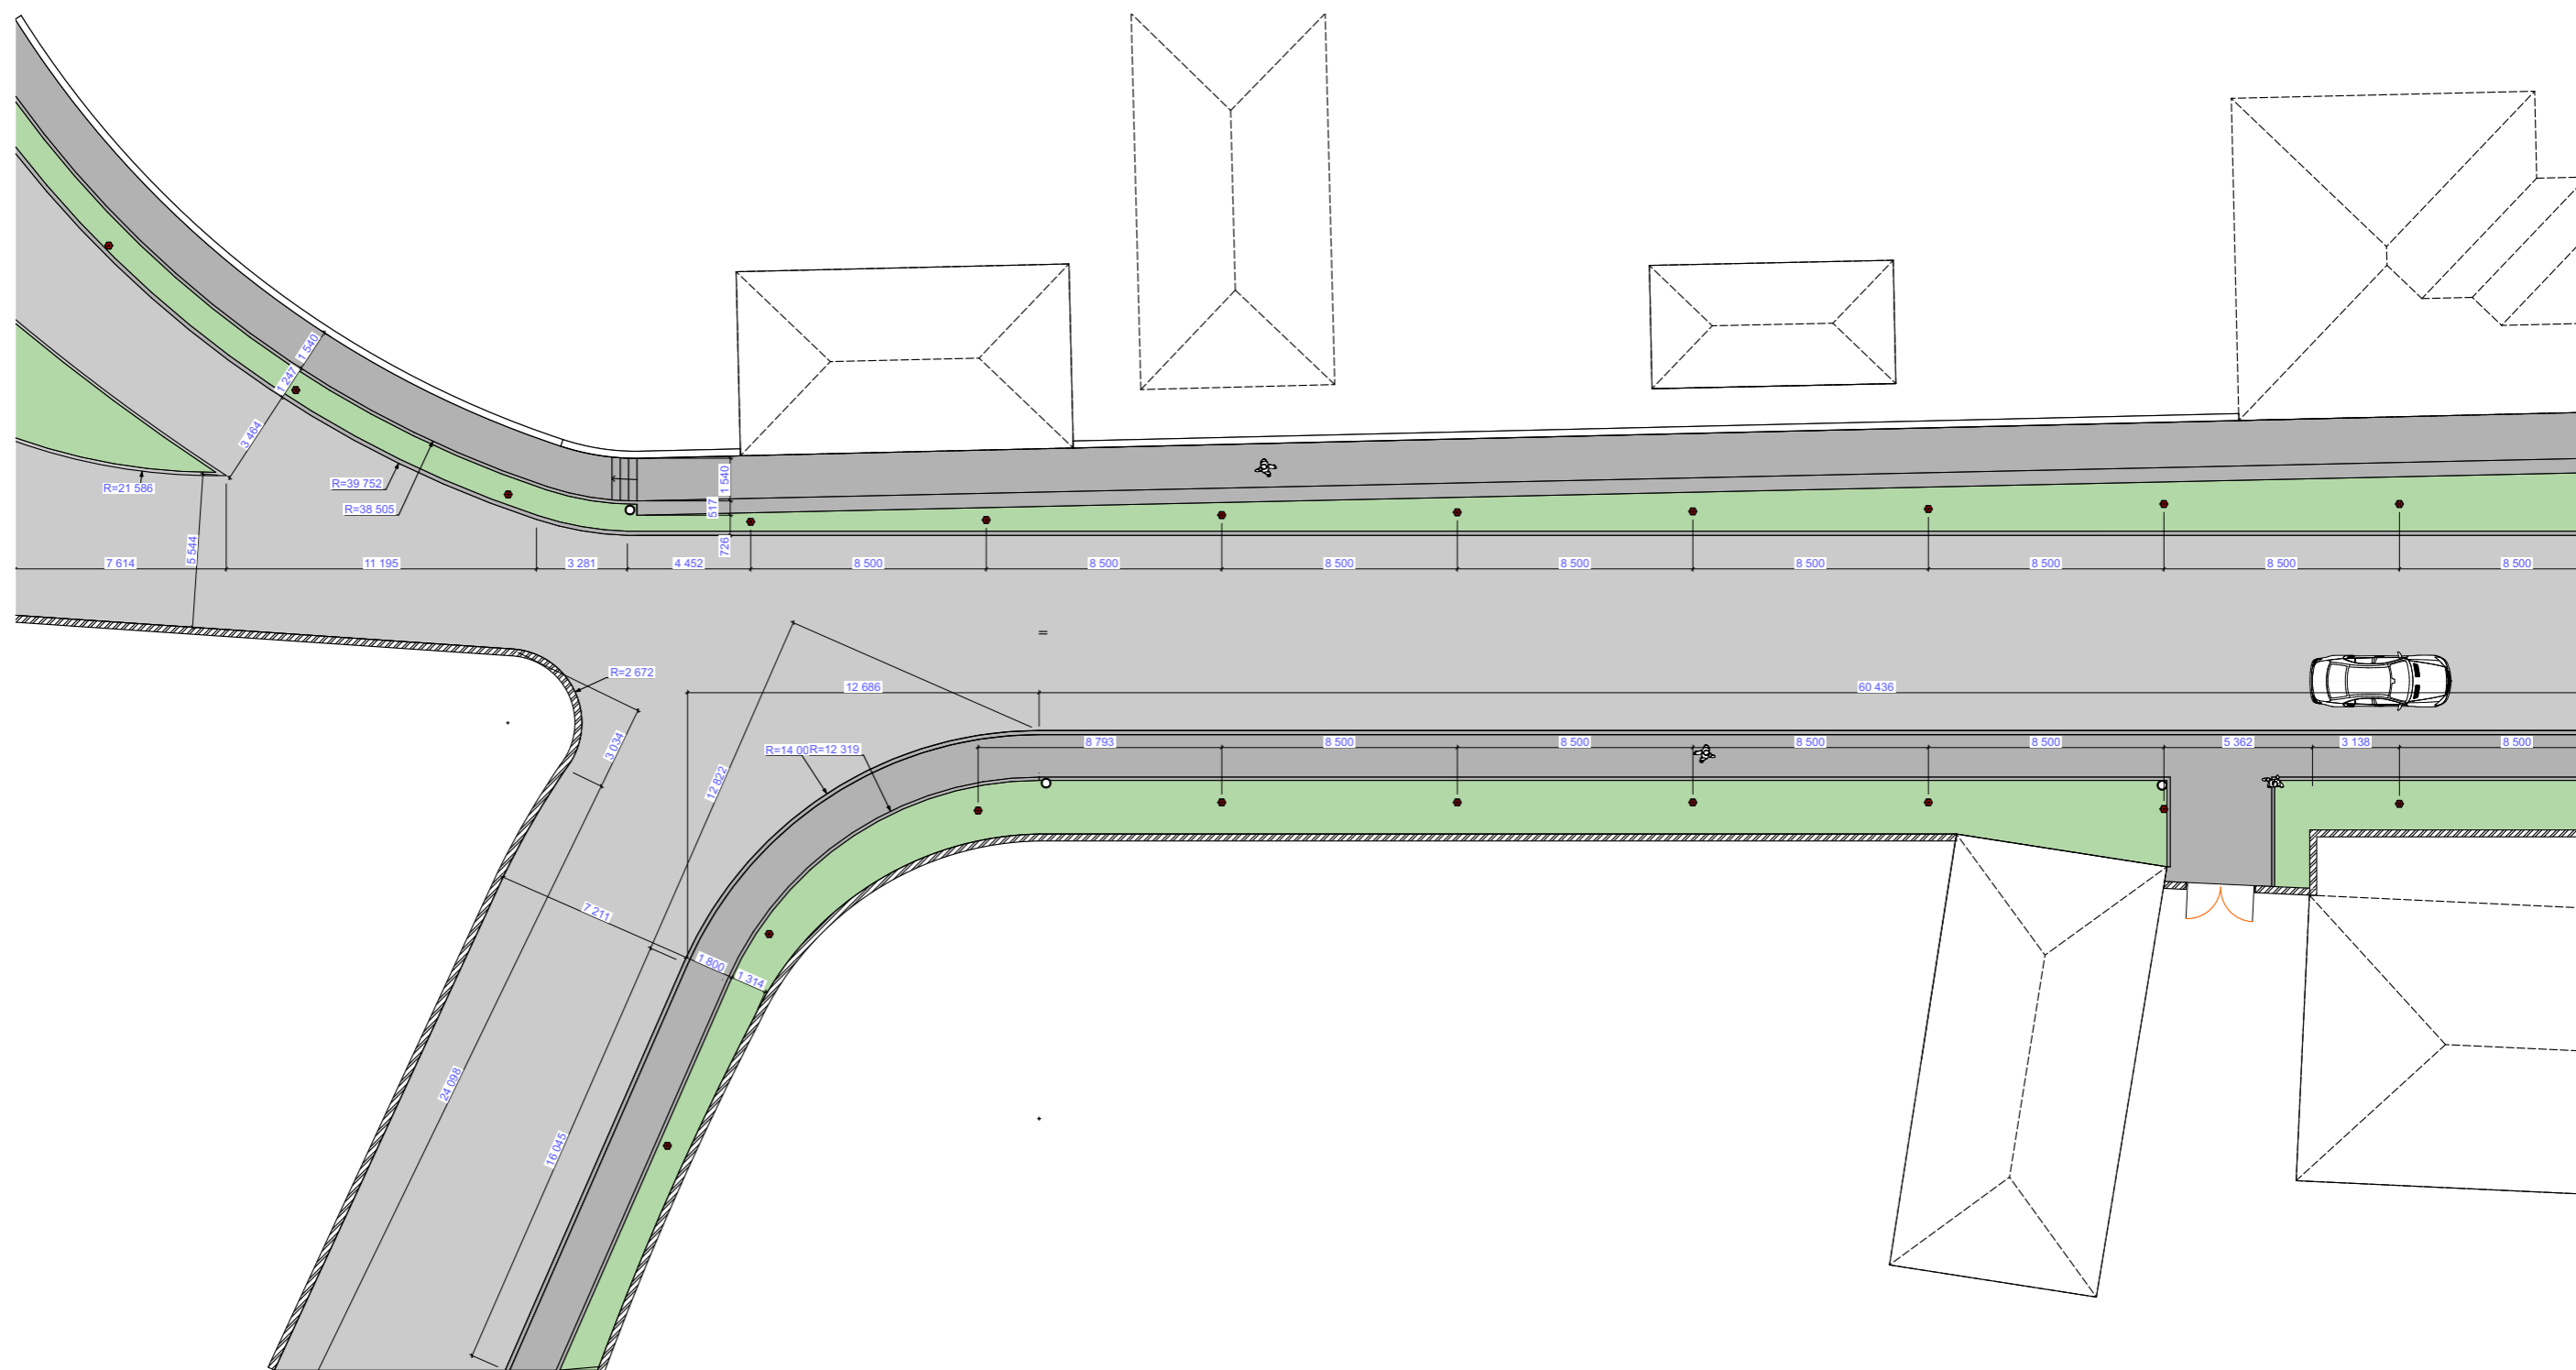

Покрытие Тротуара - 540 м<sup>2</sup>  
Площадь озеленения - 1824 м<sup>2</sup>

**Условные обозначения:**


- Урна
- Круглая скамья
- Скамья
- Фонарный столб



5.




План посадки деревьев фрагмент 2

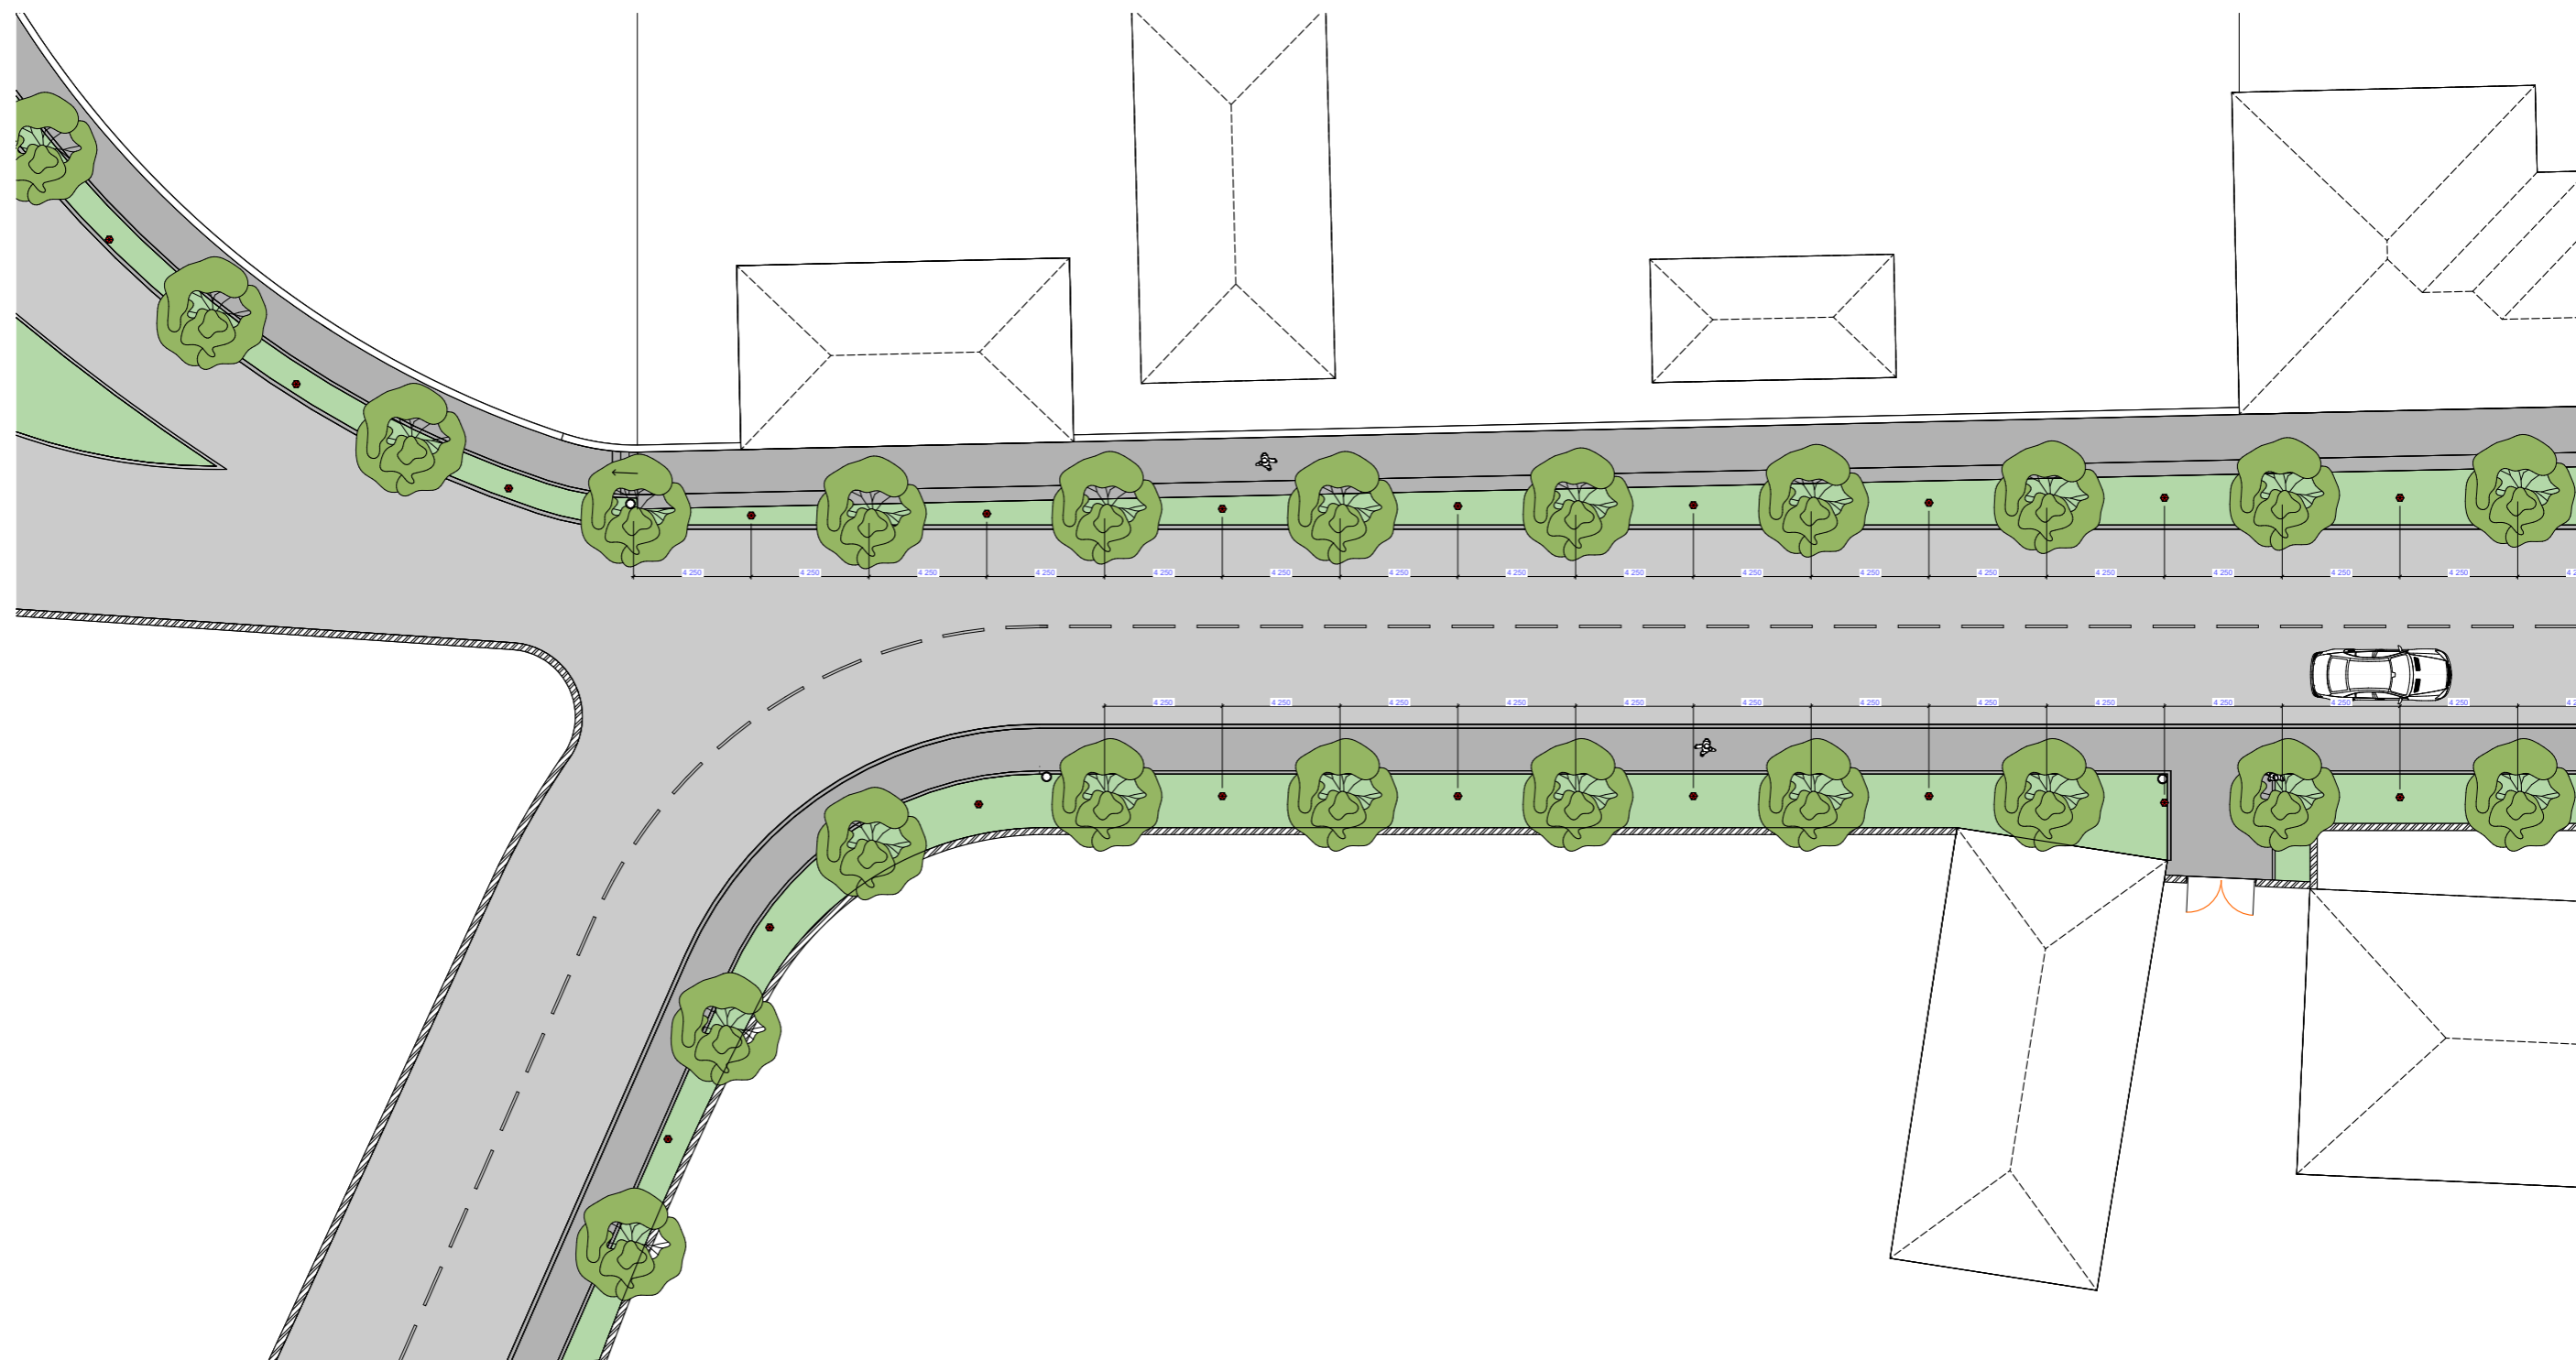1:250



Покрытие Тротуара - 540 м<sup>2</sup>  
Площадь озеленения - 1824 м<sup>2</sup>

**Условные обозначения:**

-  - Деревья
-  - Фонарный столб
-  - Зеленая ограда



