

# Карта размещения рекламной конструкции

*№000018-10*

*Республика Дагестан, Казбековский район,  
автомобильная дорога 82К-007 "Хасавюрт - Тлох"*

*2025год*



# 1. Фотопривязка рекламной конструкции



Инва. № подл.	Подп. и дата	Взам. инв. №	Интв. № дубл.	Подп. и дата

Изм.	Лист	№ докум.	Подп.	Дата

Казбековский район

## 2.Схема размещения рекламной конструкции




Идентификационный номер РК	Координаты рекламной конструкции	Место размещения РК	Тип РК	Вид РК	Площадь информационного поля, м2	Технические характеристики РК
000018-10	MCK 05 X-227602.692 Y-277356.386 WGS84 с.п. - 43.068223 в.д. - 46.612387	Республика Дагестан, Казбековский район, автомобильная дорога 82К-007 "Хасавюрт - Тлох"	Отдельно стоящие	щиты со стационарной поверхностью с внешним подсветом или без подсвета, перетяжки	16	Размеры 2x4(м)

Интв. № подл.	Подп. и дата	Взам. инв. №	Интв. № дубл.	Подп. и дата

Изм.	Лист	№ докум.	Подп.	Дата

Казбековский район

**3. План размещения рекламной конструкции  
на земельном участке на топографической основе  
Масштаб 1:500**

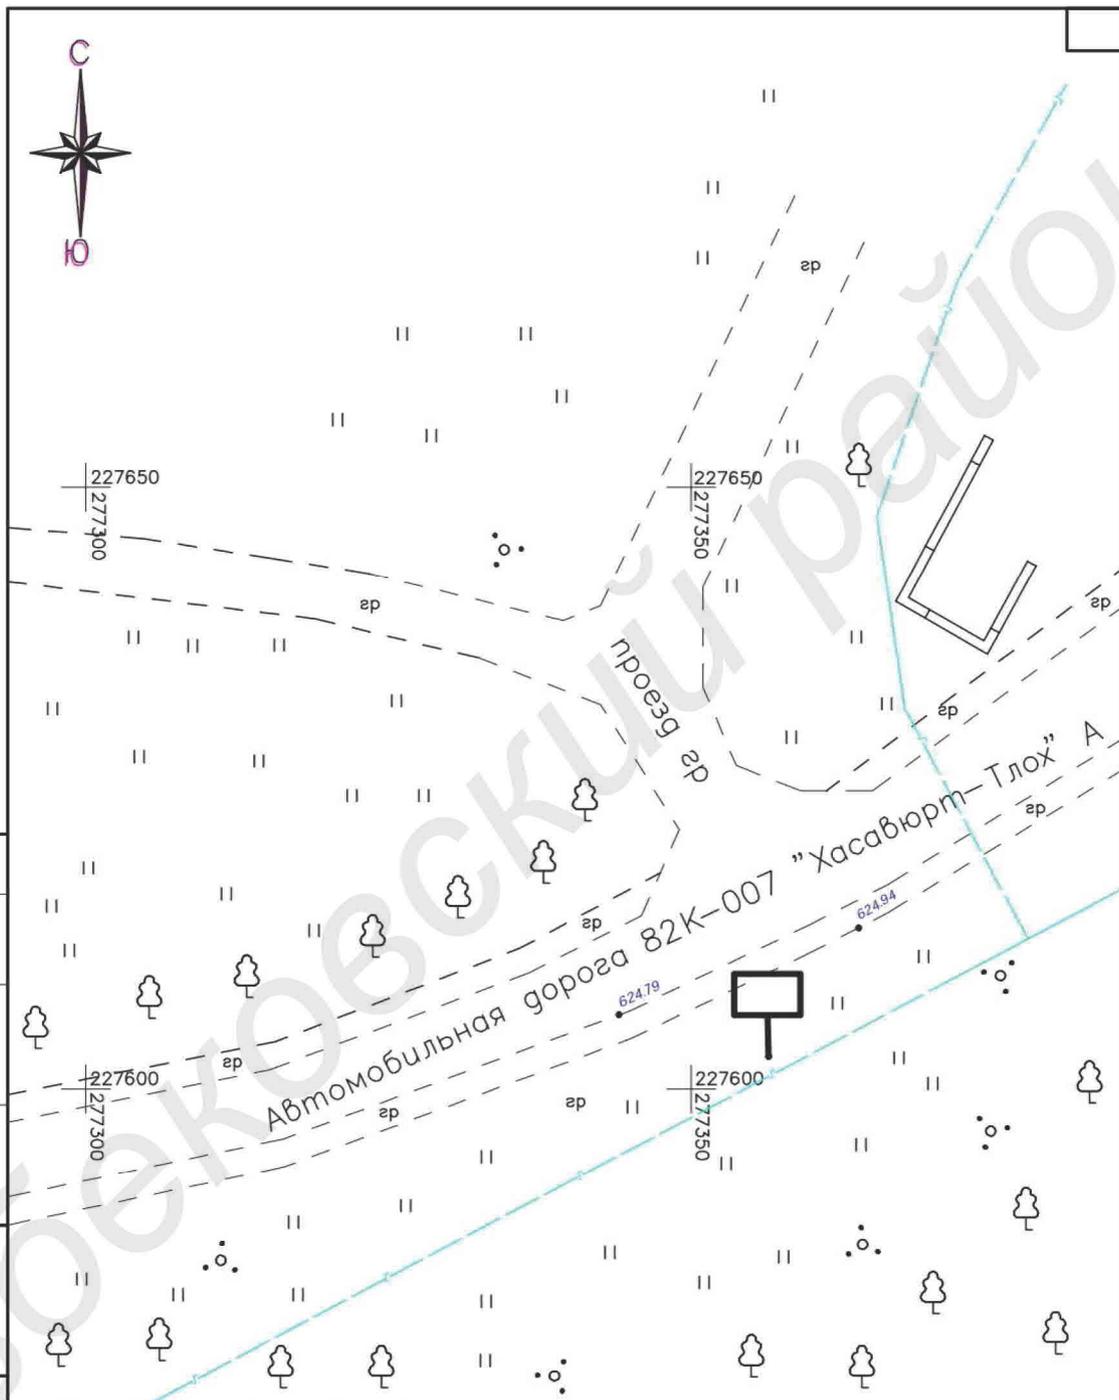

Инд. № подл.	Подп. и дата	Взам. инв. №	Интв. № дубл.	Подп. и дата

Согласовано

Инд. № подл.	Подп. и дата	Взам. инв. №							
Изм.	Кол. уч.	Лист	№ док	Подп.	Дата				
ГИП									
Нач. отд.									
Исполн.									
Н. контр.									


ТОПОГРАФИЧЕСКАЯ СЪЕМКА		
Республика Дагестан, Казбековский район, автомобильная дорога 82К-007 "Хасавюрт - Тлох"		
Стадия	Лист	Листов
Система Высот Балтийская Система координат МСК-05		М 1:500

Формат

Изм.	Лист	№ докум.	Подп.	Дата

Казбековский район

#### 4.Схема размещения рекламной конструкции на земельном участке

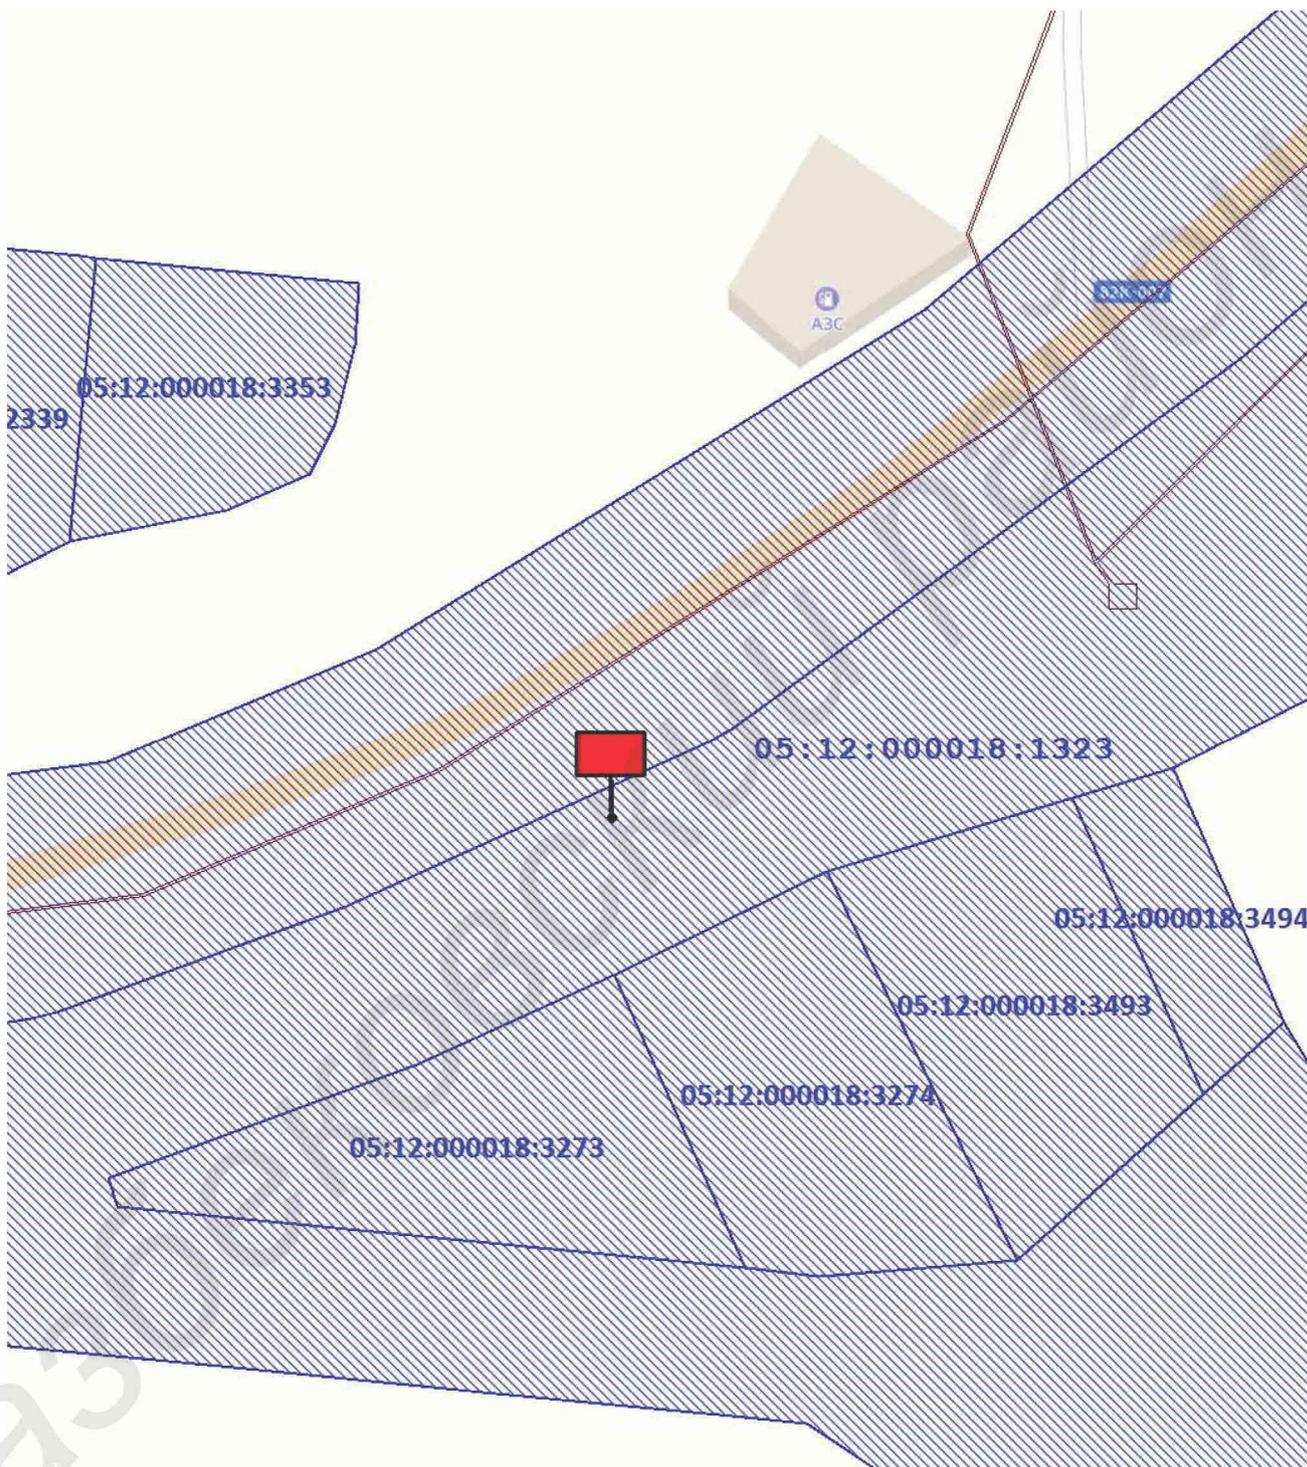


Земельный участок: 05:12:000018:1323

Форма собственности - Муниципальная

Инд. № подл.	Подп. и дата
Взам. инв. №	Инд. № дубл.
Подп. и дата	Подп. и дата

Изм.	Лист	№ докум.	Подп.	Дата
------	------	----------	-------	------

**5. План размещения рекламной конструкции  
в границах зон с особыми условиями использования  
территории**

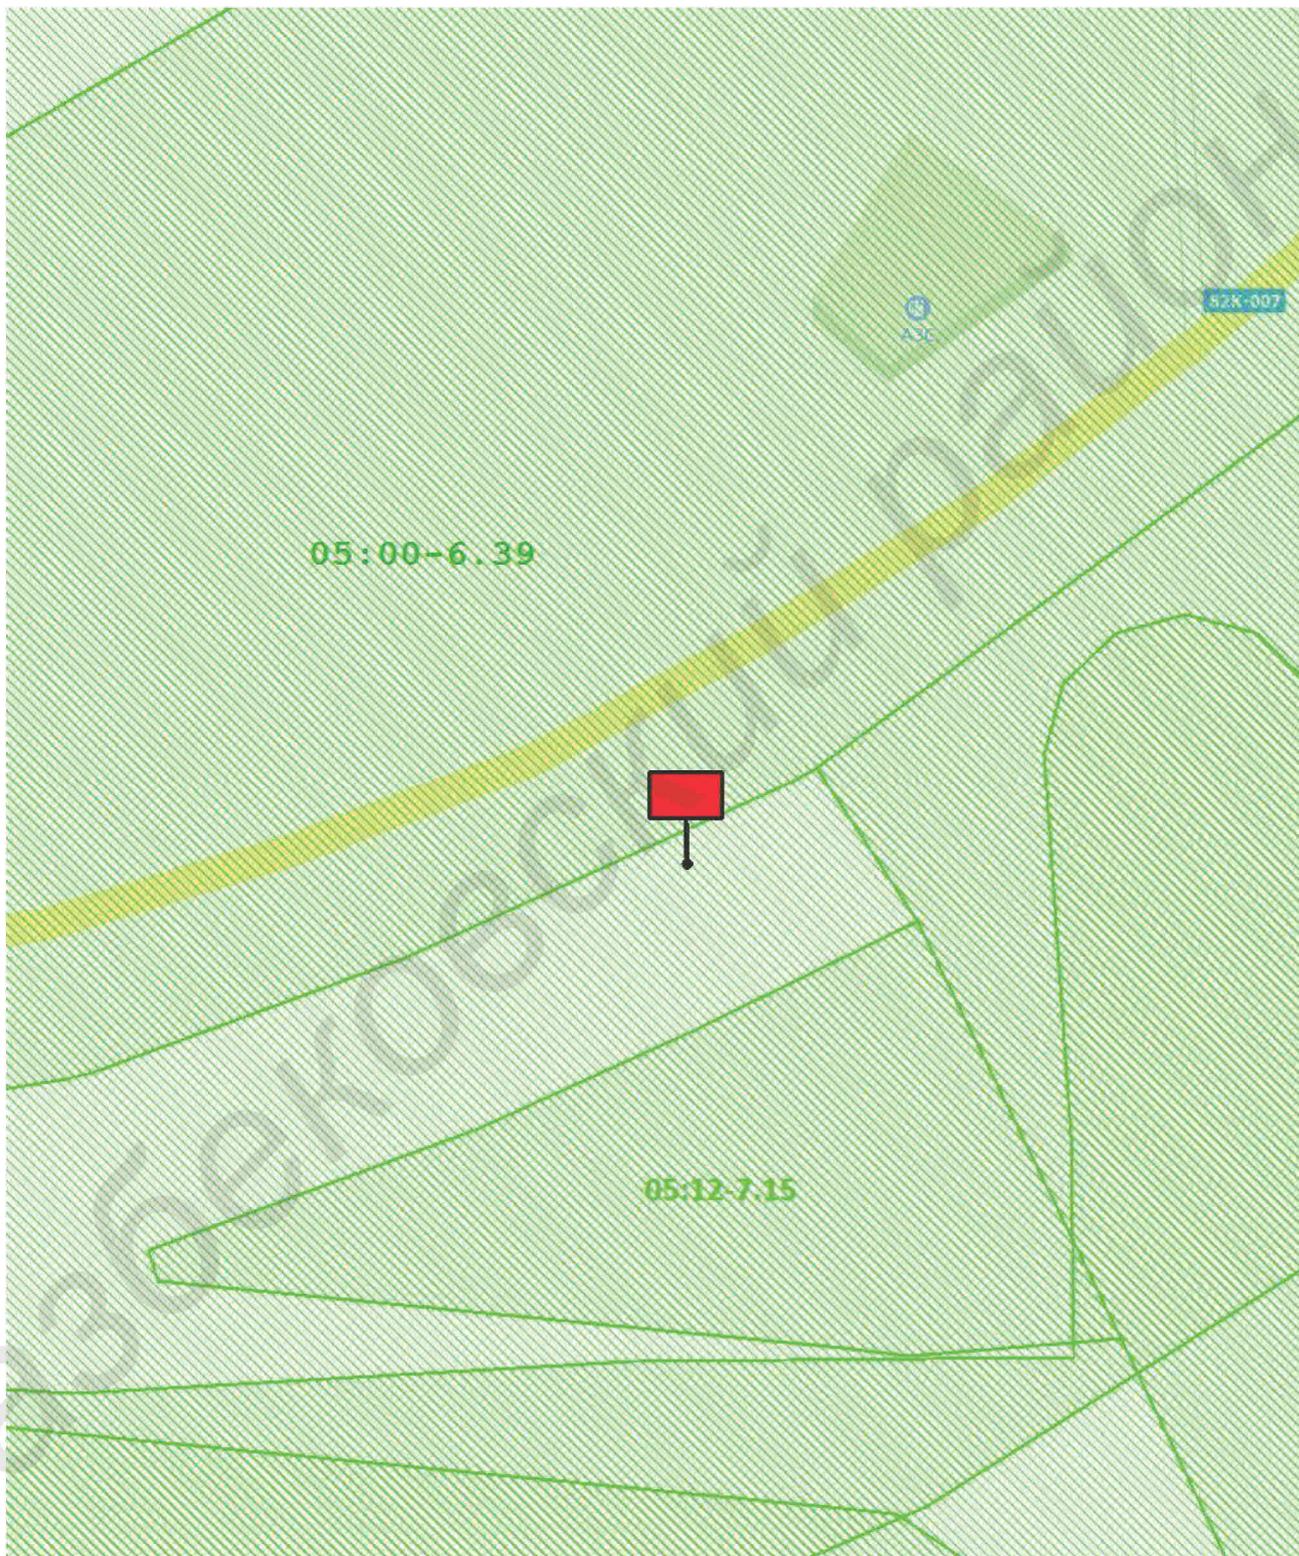

Зона с особыми условиями использования территории № 05:00-6.39-

Автодорога Хасавюрт - Тлох № 82 ОП РЗ 82К-007


Территориальная зона – отсутствует в ЕГРН

Инов. № подл.	Подп. и дата
Взам. инв. №	Инов. № дубл.
Подп. и дата	Подп. и дата

Изм.	Лист	№ докум.	Подп.	Дата

*Казбековский район*

## 6. Характеристики рекламной конструкции

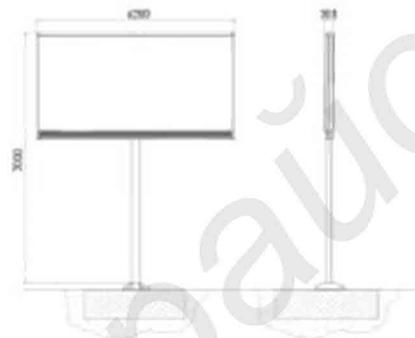

*Тип рекламной конструкции* - отдельно стоящие

*Вид рекламной конструкции* – щиты со стационарной поверхностью с внешним подсветом или без подсвета, перетяжки.

*Площадью информационного поля* - 8 кв.м. каждое, для размещения изображения, напечатанного на баннере.

*Технические характеристики* - состоит из каркаса и информационного поля. Конструктивные элементы, жёсткости и крепления (болтовые соединения, элементы опор, технологические косынки и т.п.) рекламной конструкции закрыты декоративными элементами.

Интв. № подл.	Подп. и дата
Взам. инв. №	Интв. № дубл.
Подп. и дата	Подп. и дата

Изм.	Лист	№ докум.	Подп.	Дата
------	------	----------	-------	------