

# Карта размещения рекламной конструкции

*№000001-11*

*Республика Дагестан, Казбековский район,  
автомобильная дорога 82К-007 "Хасавюрт - Тлох"*

*2025год*

## Содержание

1. Фотопривязка рекламной конструкции
2. Схема размещения рекламной конструкции
3. План размещения рекламной конструкции на земельном участке на топографической основе
4. Схема размещения рекламной конструкции на земельном участке
5. План размещения рекламной конструкции в границах зон с особыми условиями использования территории и территориальных зон
6. Характеристики рекламной конструкции

|               |              |              |               |              |                           |  |  |  |   |
|---------------|--------------|--------------|---------------|--------------|---------------------------|--|--|--|---|
| Инов. № подл. | Подп. и дата | Взам. инв. № | Инов. № дубл. | Подп. и дата |                           |  |  |  |   |
|               |              |              |               |              |                           |  |  |  |   |
| Изм.          | Лист         | № докум.     | Подп.         | Дата         | <i>Казбековский район</i> |  |  |  | 1 |
|               |              |              |               |              |                           |  |  |  |   |

# 1. Фотопривязка рекламной конструкции



|               |              |              |               |              |
|---------------|--------------|--------------|---------------|--------------|
| Инва. № подл. | Подп. и дата | Взам. инв. № | Инва. № дубл. | Подп. и дата |
|               |              |              |               |              |
| Изм.          | Лист         | № докум.     | Подп.         | Дата         |

Казбековский район

## 2.Схема размещения рекламной конструкции




| Идентификационный номер РК | Координаты рекламной конструкции                                                        | Место размещения РК                                                                                 | Тип РК              | Вид РК                                                                                              | Площадь информационного поля, м2 | Технические характеристики РК |
|----------------------------|-----------------------------------------------------------------------------------------|---|---------------------|---|----------------------------------|-------------------------------|
| 000001-11                  | МСК 05<br>X-227738.630<br>Y-277538.134<br>WGS84<br>с.п. - 43.069452<br>в.д. - 46.614613 | Республика Дагестан,<br>Казбековский район,<br>автомобильная дорога<br>82К-007 "Хасавюрт -<br>Тлох" | Отдельно<br>стоящие | щиты со<br>стационарной<br>поверхностью<br>с внешним<br>подсветом или<br>без подсвета,<br>перетяжки | 16                               | Размеры<br>2x4 (м)            |

|               |              |              |               |              |
|---------------|--------------|--------------|---------------|--------------|
| Интв. № подл. | Подп. и дата | Взам. инв. № | Интв. № дубл. | Подп. и дата |
|               |              |              |               |              |
| Изм.          | Лист         | № докум.     | Подп.         | Дата         |

Казбековский район

**3. План размещения рекламной конструкции  
на земельном участке на топографической основе  
Масштаб 1:500**

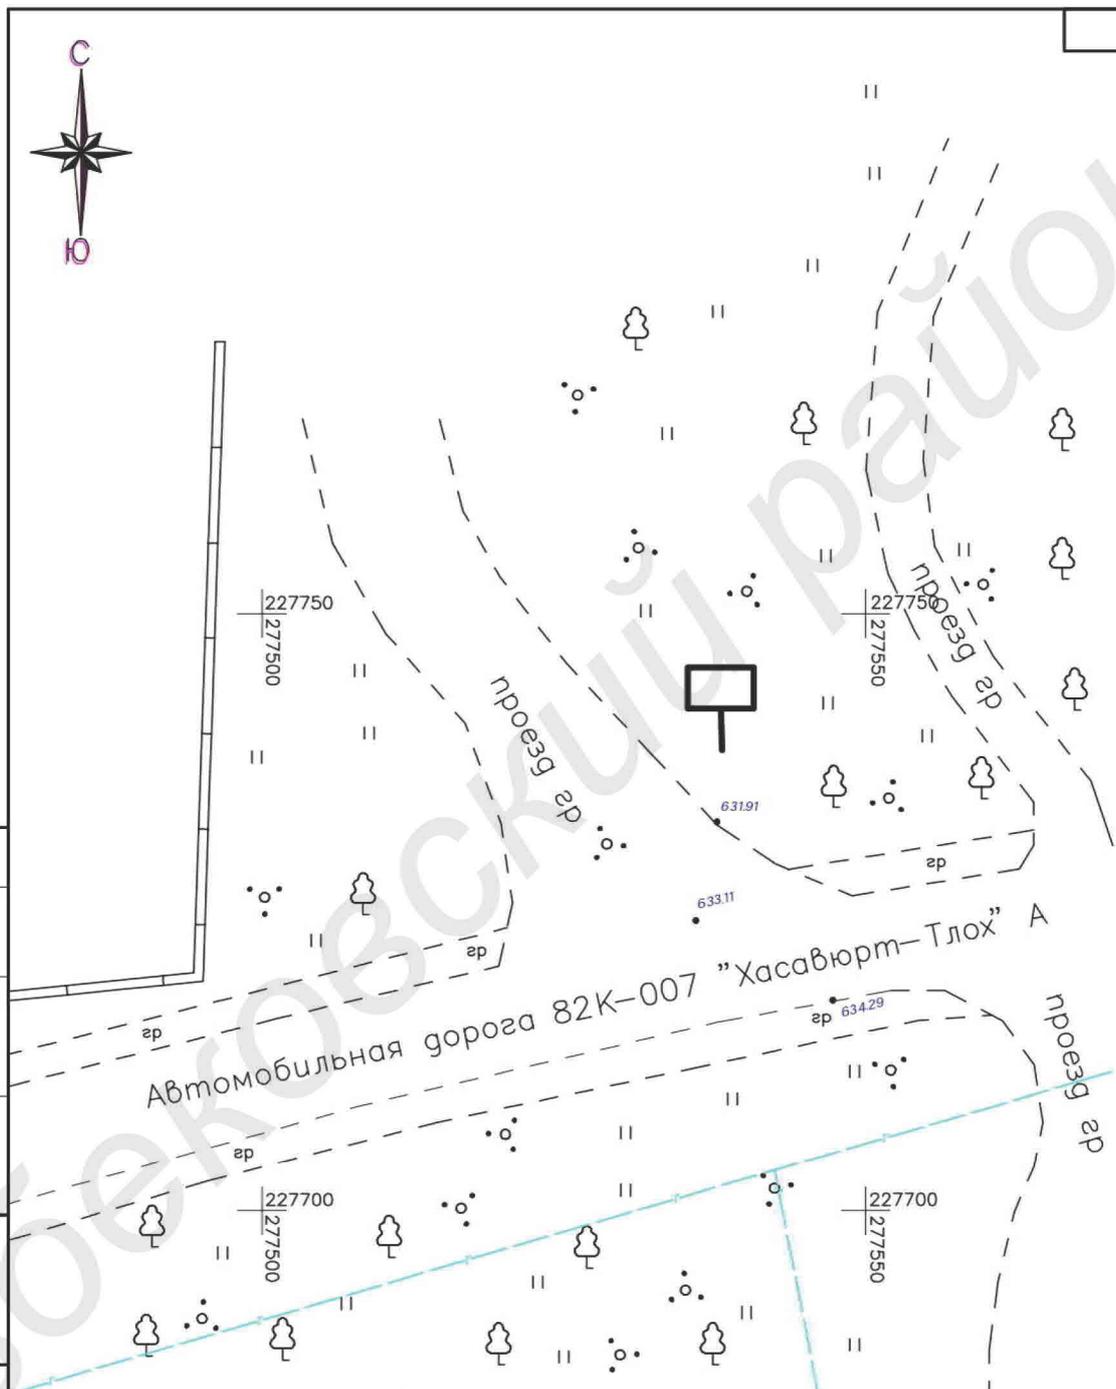

|             |              |              |
|-------------|--------------|--------------|
| Согласовано | Взам. инв. № | Подп. и дата |
|             | Инв. № подл. | Подп. и дата |

|                                                                                            |          |      |                          |       |        |
|--------------------------------------------------------------------------------------------|----------|------|--------------------------|-------|--------|
| ТОПОГРАФИЧЕСКАЯ СЪЕМКА                                                                     |          |      |                          |       |        |
| Республика Дагестан, Казбековский район,<br>автомобильная дорога 82К-007 "Хасавюрт - Тлох" |          |      |                          |       |        |
| Изм.                                                                                       | Кол. уч. | Лист | № док                    | Подп. | Дата   |
| ГИП                                                                                        |          |      |                          |       |        |
| Нач. отд.                                                                                  |          |      |                          |       |        |
| Исполн.                                                                                    |          |      |                          |       |        |
| Н. контр.                                                                                  |          |      |                          |       |        |
| Система Высот Балтийская                                                                   |          |      | Система координат МСК-05 |       |        |
|                                                                                            |          |      | Стадия                   | Лист  | Листов |
|                                                                                            |          |      | М 1:500                  |       |        |


Формат

|               |              |              |               |              |
|---------------|--------------|--------------|---------------|--------------|
| Инва. № подл. | Подп. и дата | Взам. инв. № | Инва. № дубл. | Подп. и дата |
|---------------|--------------|--------------|---------------|--------------|

|      |      |          |       |      |
|------|------|----------|-------|------|
| Изм. | Лист | № докум. | Подп. | Дата |
|------|------|----------|-------|------|

*Казбековский район*

#### 4.Схема размещения рекламной конструкции на земельном участке

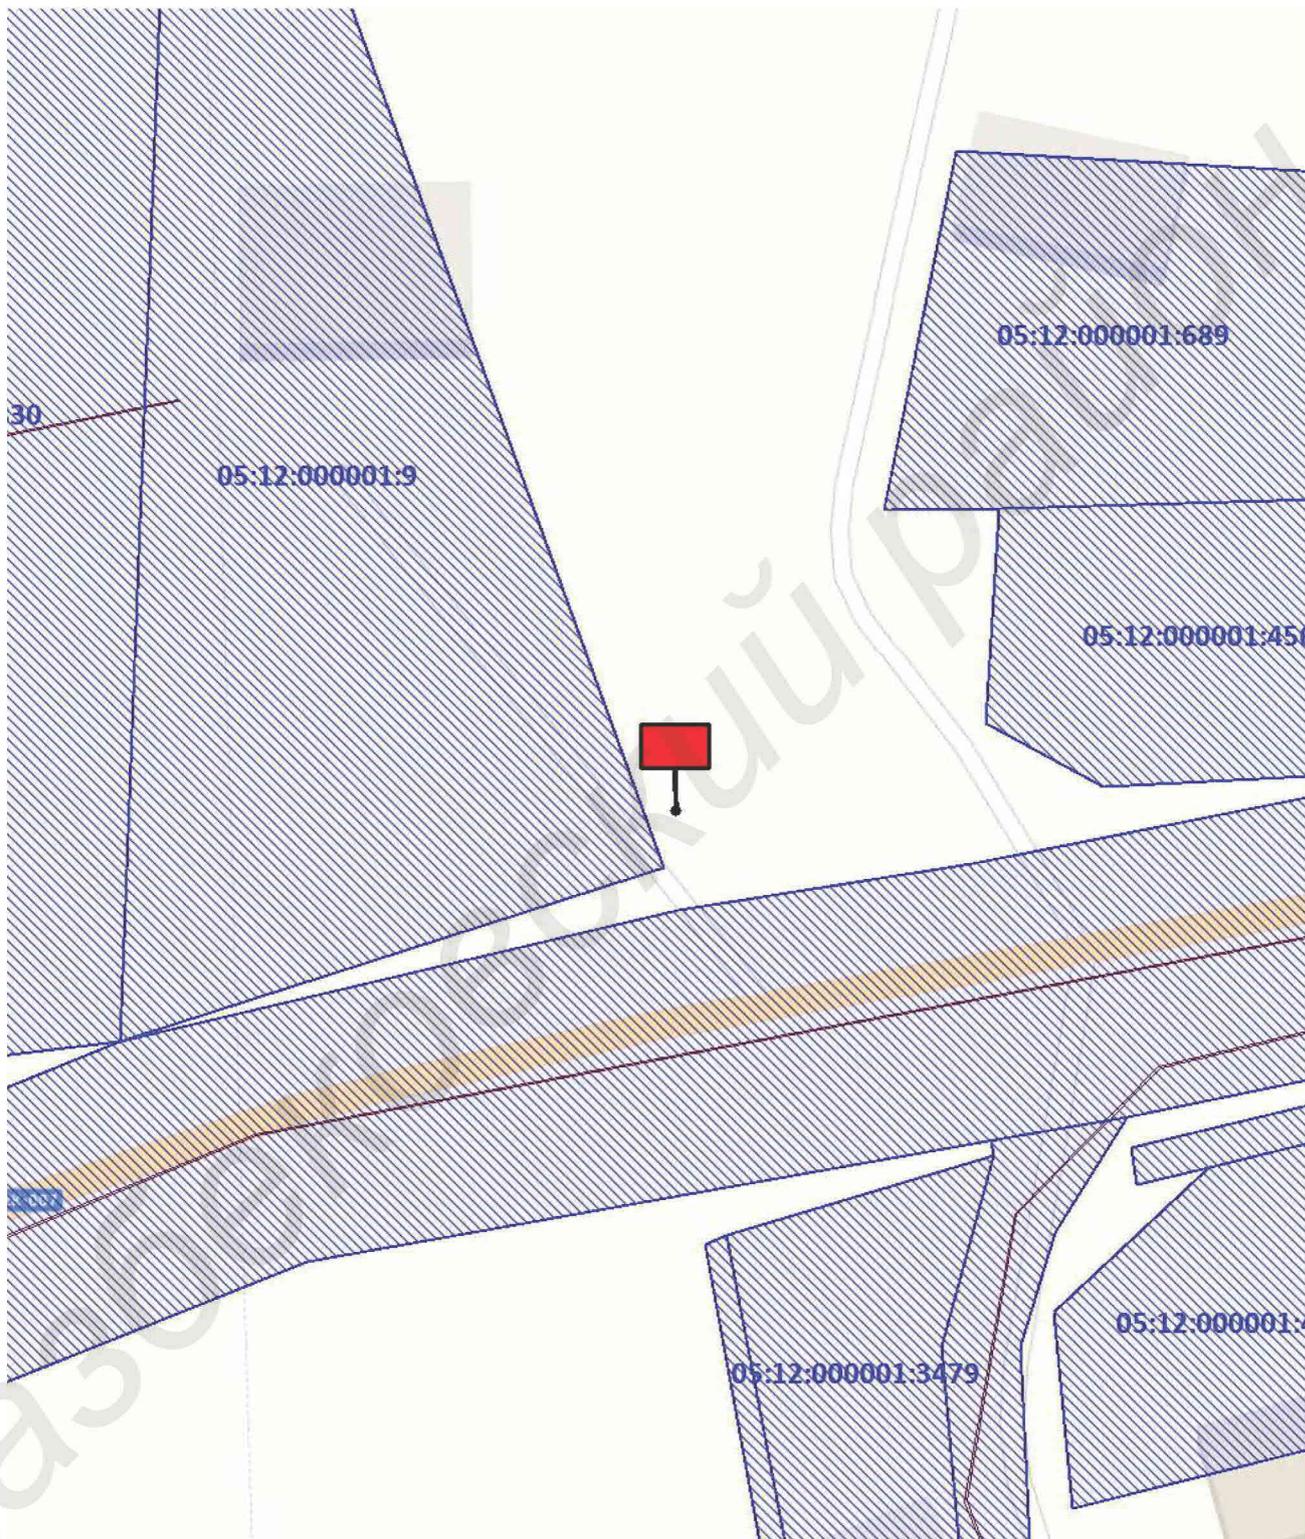


Земельный участок: отсутствует в ЕГРН

|               |               |               |              |
|---------------|---------------|---------------|--------------|
| Интв. № подл. | Подп. и дата  | Интв. № дубл. | Подп. и дата |
| Взам. инв. №  | Интв. № дубл. | Интв. № дубл. | Подп. и дата |
| Интв. № подл. | Подп. и дата  | Интв. № дубл. | Подп. и дата |

|      |      |          |       |      |
|------|------|----------|-------|------|
| Изм. | Лист | № докум. | Подп. | Дата |
|      |      |          |       |      |

*Казбековский район*

**5. План размещения рекламной конструкции  
в границах зон с особыми условиями использования  
территории**

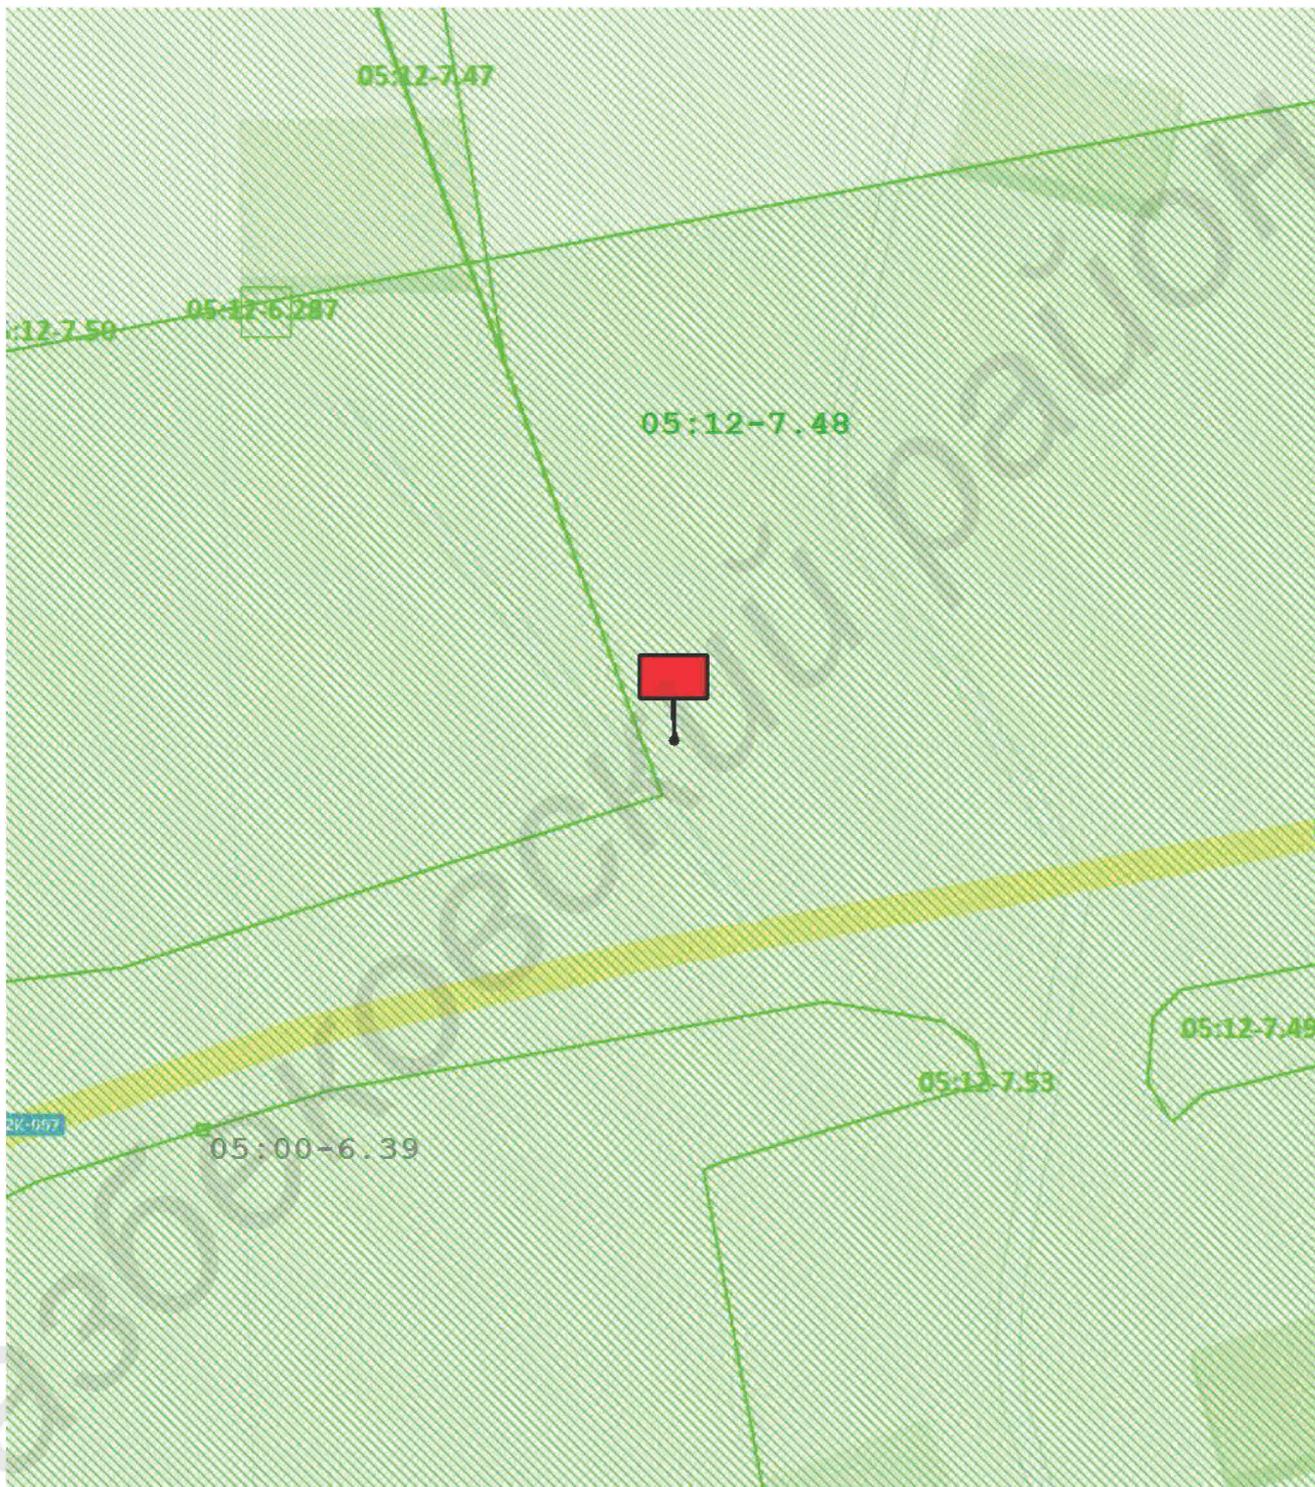

Зона с особыми условиями использования территории № 05:00-6.39-

Автодорога Хасавюрт - Тлох № 82 ОП РЗ 82К-007


Территориальная зона – №05:12-7.48 - Зона застройки среднеэтажными жилыми домами (от 5 до 8 этажей, включая

|               |               |
|---------------|---------------|
| Интв. № подл. | Подп. и дата  |
| Взам. инв. №  | Интв. № дубл. |
| Подп. и дата  | Подп. и дата  |

|      |      |          |       |      |
|------|------|----------|-------|------|
| Изм. | Лист | № докум. | Подп. | Дата |
|------|------|----------|-------|------|

*Казбековский район*

## 6. Характеристики рекламной конструкции

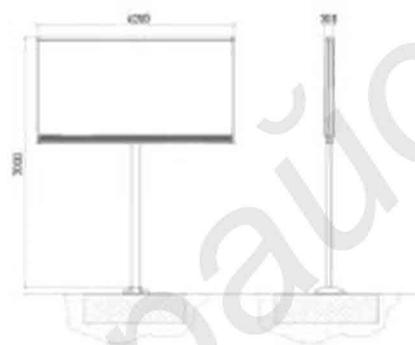

*Тип рекламной конструкции* - отдельно стоящие

*Вид рекламной конструкции* – щиты со стационарной поверхностью с внешним подсветом или без подсвета, перетяжки.

*Площадь информационного поля* - 8 кв.м. каждое, для размещения изображения, напечатанного на баннере.

*Технические характеристики* - состоит из каркаса и информационного поля. Конструктивные элементы, жёсткости и крепления (болтовые соединения, элементы опор, технологические косынки и т.п.) рекламной конструкции закрыты декоративными элементами.

|               |               |
|---------------|---------------|
| Интв. № подл. | Подп. и дата  |
| Взам. инв. №  | Интв. № дубл. |
| Подп. и дата  | Подп. и дата  |

|      |      |          |       |      |
|------|------|----------|-------|------|
| Изм. | Лист | № докум. | Подп. | Дата |
|------|------|----------|-------|------|