

Карта размещения рекламной конструкции

№000017-15

*Республика Дагестан, Казбековский район,
автомобильная дорога 82К-046
"Дылым - Инча - Миатли"*

2025год

Содержание

- 1. Фотопривязка рекламной конструкции
- 2. Схема размещения рекламной конструкции
- 3. План размещения рекламной конструкции на земельном участке на топографической основе
- 4. Схема размещения рекламной конструкции на земельном участке
- 5. План размещения рекламной конструкции в границах зон с особыми условиями использования территории и территориальных зон
- 6. Характеристики рекламной конструкции

Инв. № подл.	Подп. и дата	Взам. инв. №	Инв. № дубл.	Подп. и дата					
Изм.	Лист	№ докум.	Подп.	Дата	Казбековский район				1

1.Фотопривязка рекламной конструкции




Инов. № подл.	Подп. и дата	Взам. инв. №	Инв. № дубл.	Подп. и дата
Изм.	Лист	№ докум.	Подп.	Дата

Казбековск

Казбековский район

2

2.Схема размещения рекламной конструкции

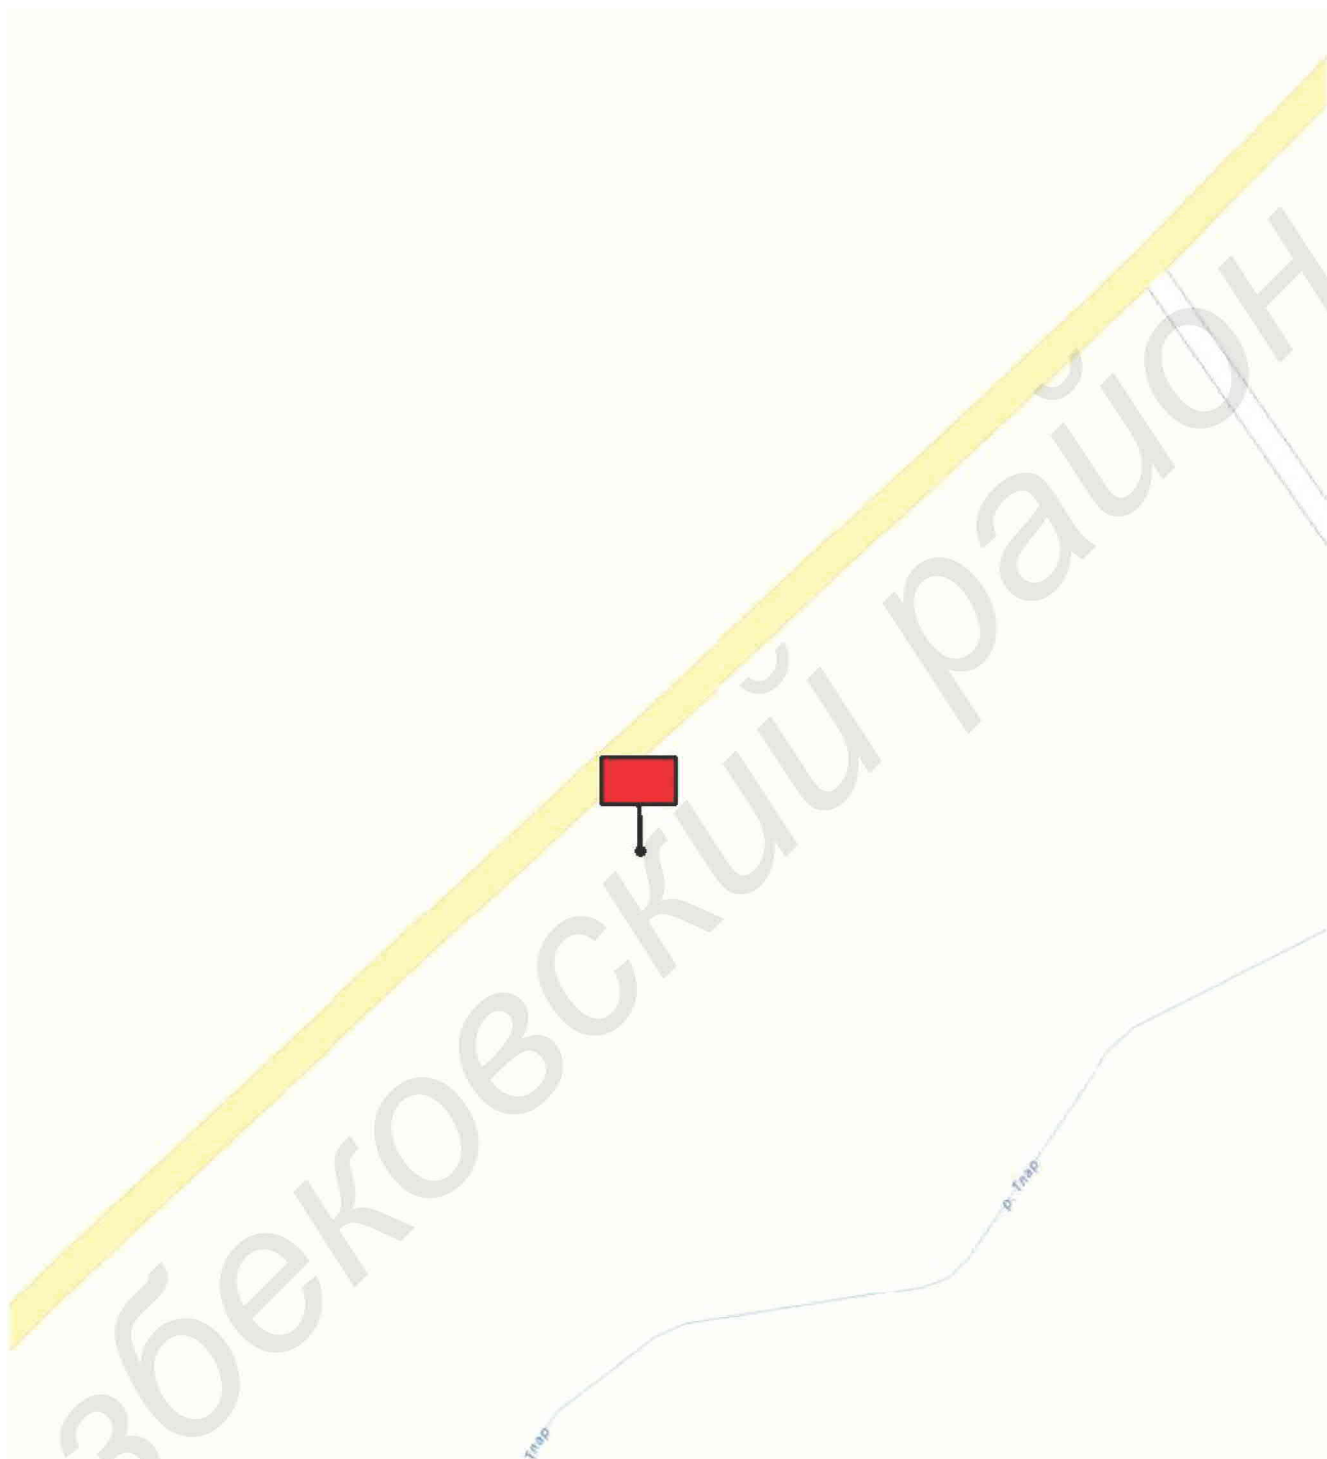


Идентификационный номер РК	Координаты рекламной конструкции	Место размещения РК	Тип РК	Вид РК	Площадь информационного поля, м2	Технические характеристики РК
000017-15	МСК 05 X-229661.583 Y-286460.442 WGS84 с.п. - 43.086974 в.д. - 46.724110	Республика Дагестан, Казбековский район, автомобильная дорога 82К-046 " Дылым - Инча - Миатли"	Отдельно стоящие	Щиты со стационарной поверхностью с внешним подсветом или без подсвета, перетяжки	16	Размеры 2x4 (м)

Изм.	Лист	№ докум.	Подп.	Дата

Казбековский район

3. План размещения рекламной конструкции на земельном участке на топографической основе Масштаб 1:500

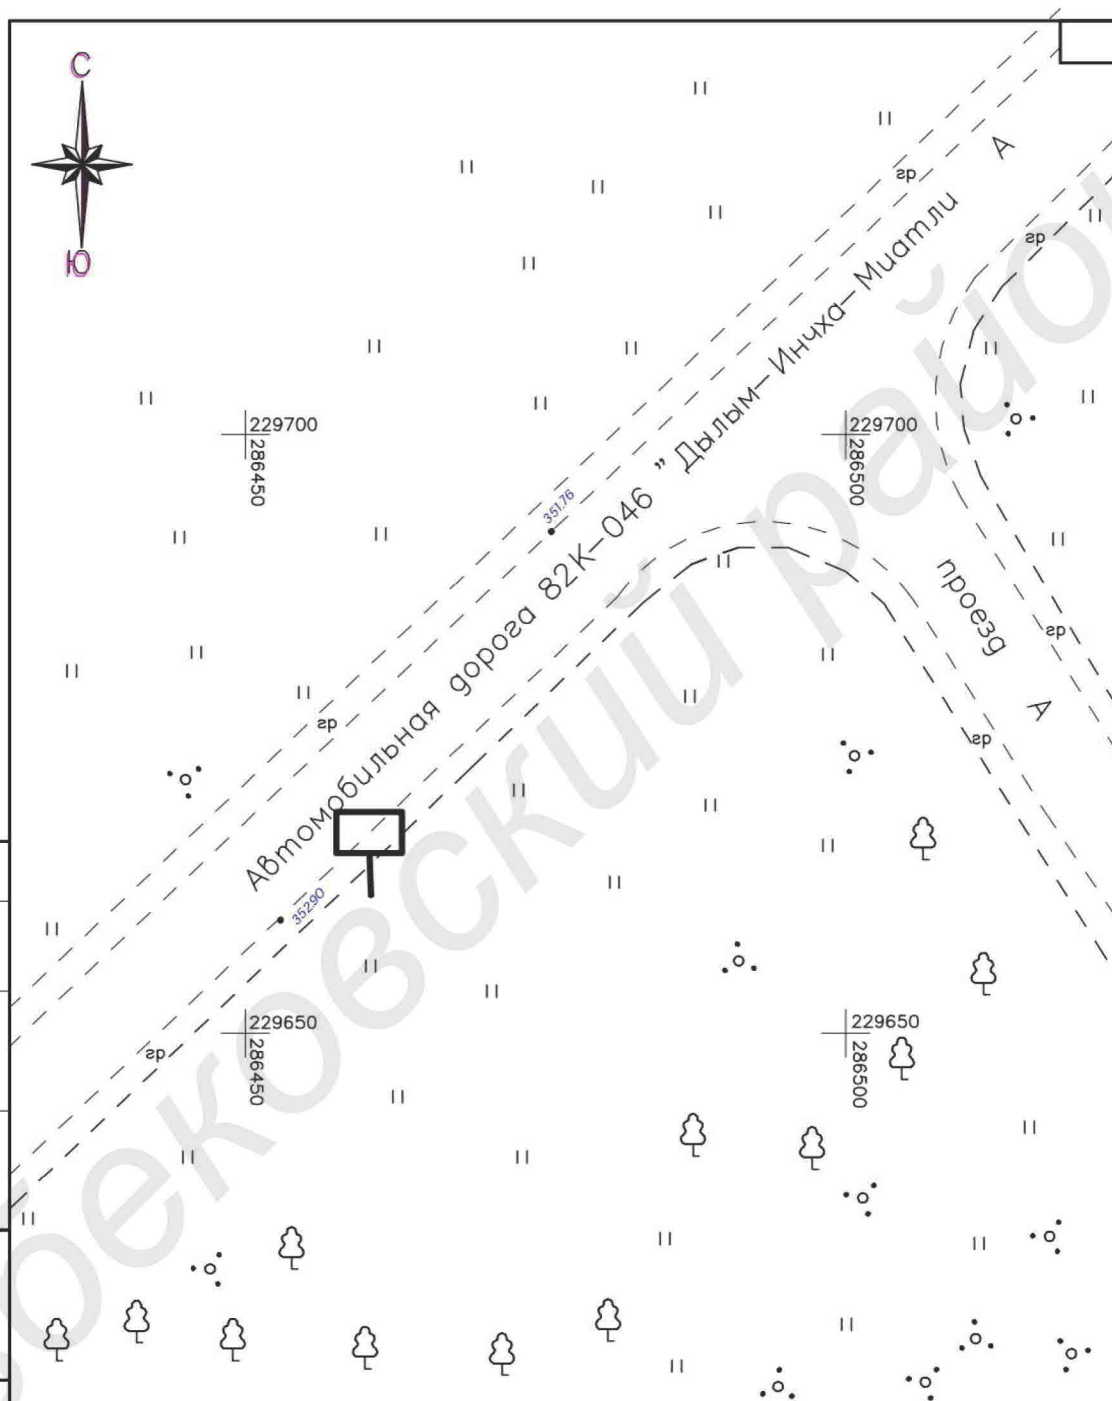

Согласовано		Взам. инв. №	Подп. и дата
Инв. № подл.	Подп. и дата	Взам. инв. №	Подп. и дата

ТОПОГРАФИЧЕСКАЯ СЪЕМКА					
Республика Дагестан, Казбековский район, автомобильная дорога 82К-046 "Дылым - Инча - Миатли"					
Изм.	Кол. уч.	Лист	№ док	Подп.	Дата
ГИП					
Нач. отд.					
Исполн.					
Н. контр.					
Система Высот Балтийская Система координат МСК-05				Стадия	Лист
					Листов
				М 1:500	


Формат

Инв. № подл.	Подп. и дата	Взам. инв. №	Инв. № дубл.	Подп. и дата

Изм.	Лист	№ докум.	Подп.	Дата

Казбековский район

4.Схема размещения рекламной конструкции на земельном участке

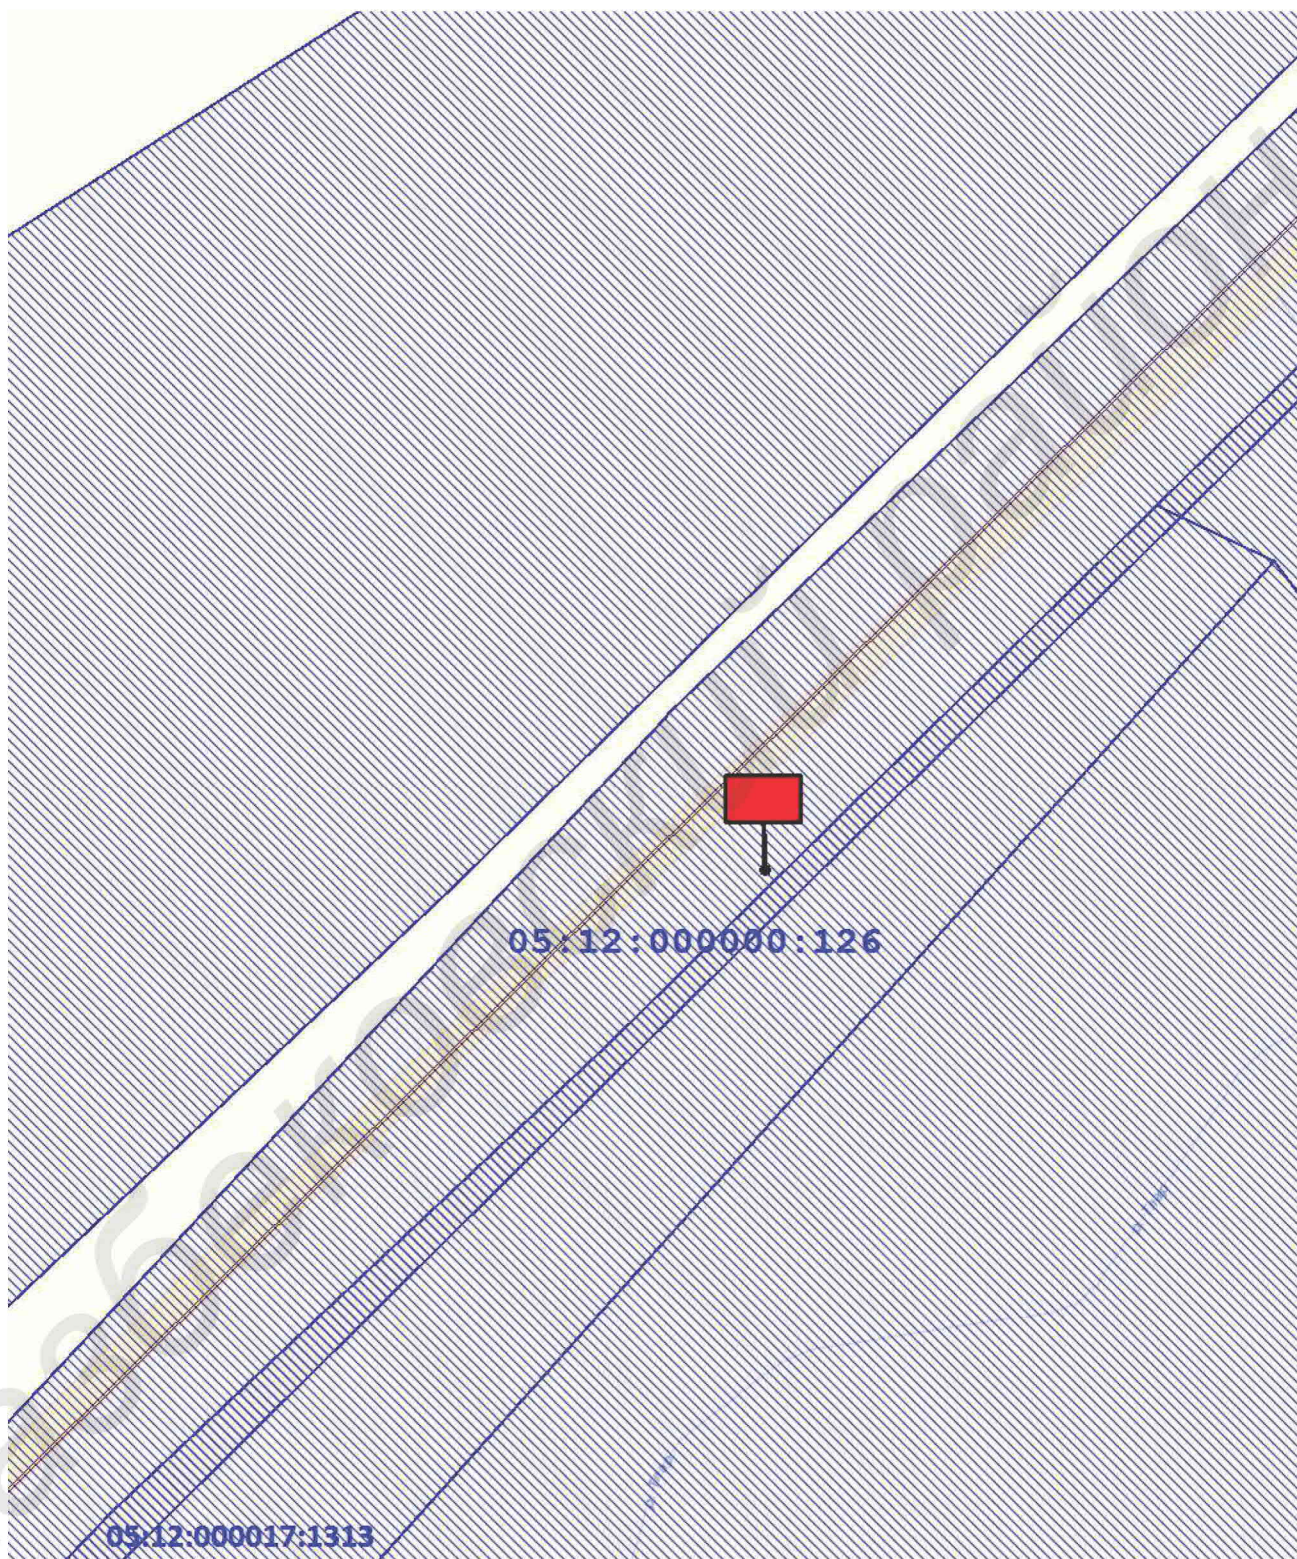

Земельный участок: 05:12:000000:126


Форма собственности - Государственная субъекта РФ

Инт. № подл.	Подп. и дата	Взам. инв. №	Инт. № дубл.	Подп. и дата

Изм.	Лист	№ докум.	Подп.	Дата

Казбековский район

**5.План размещения рекламной конструкции
в границах зон с особыми условиями использования
территории**

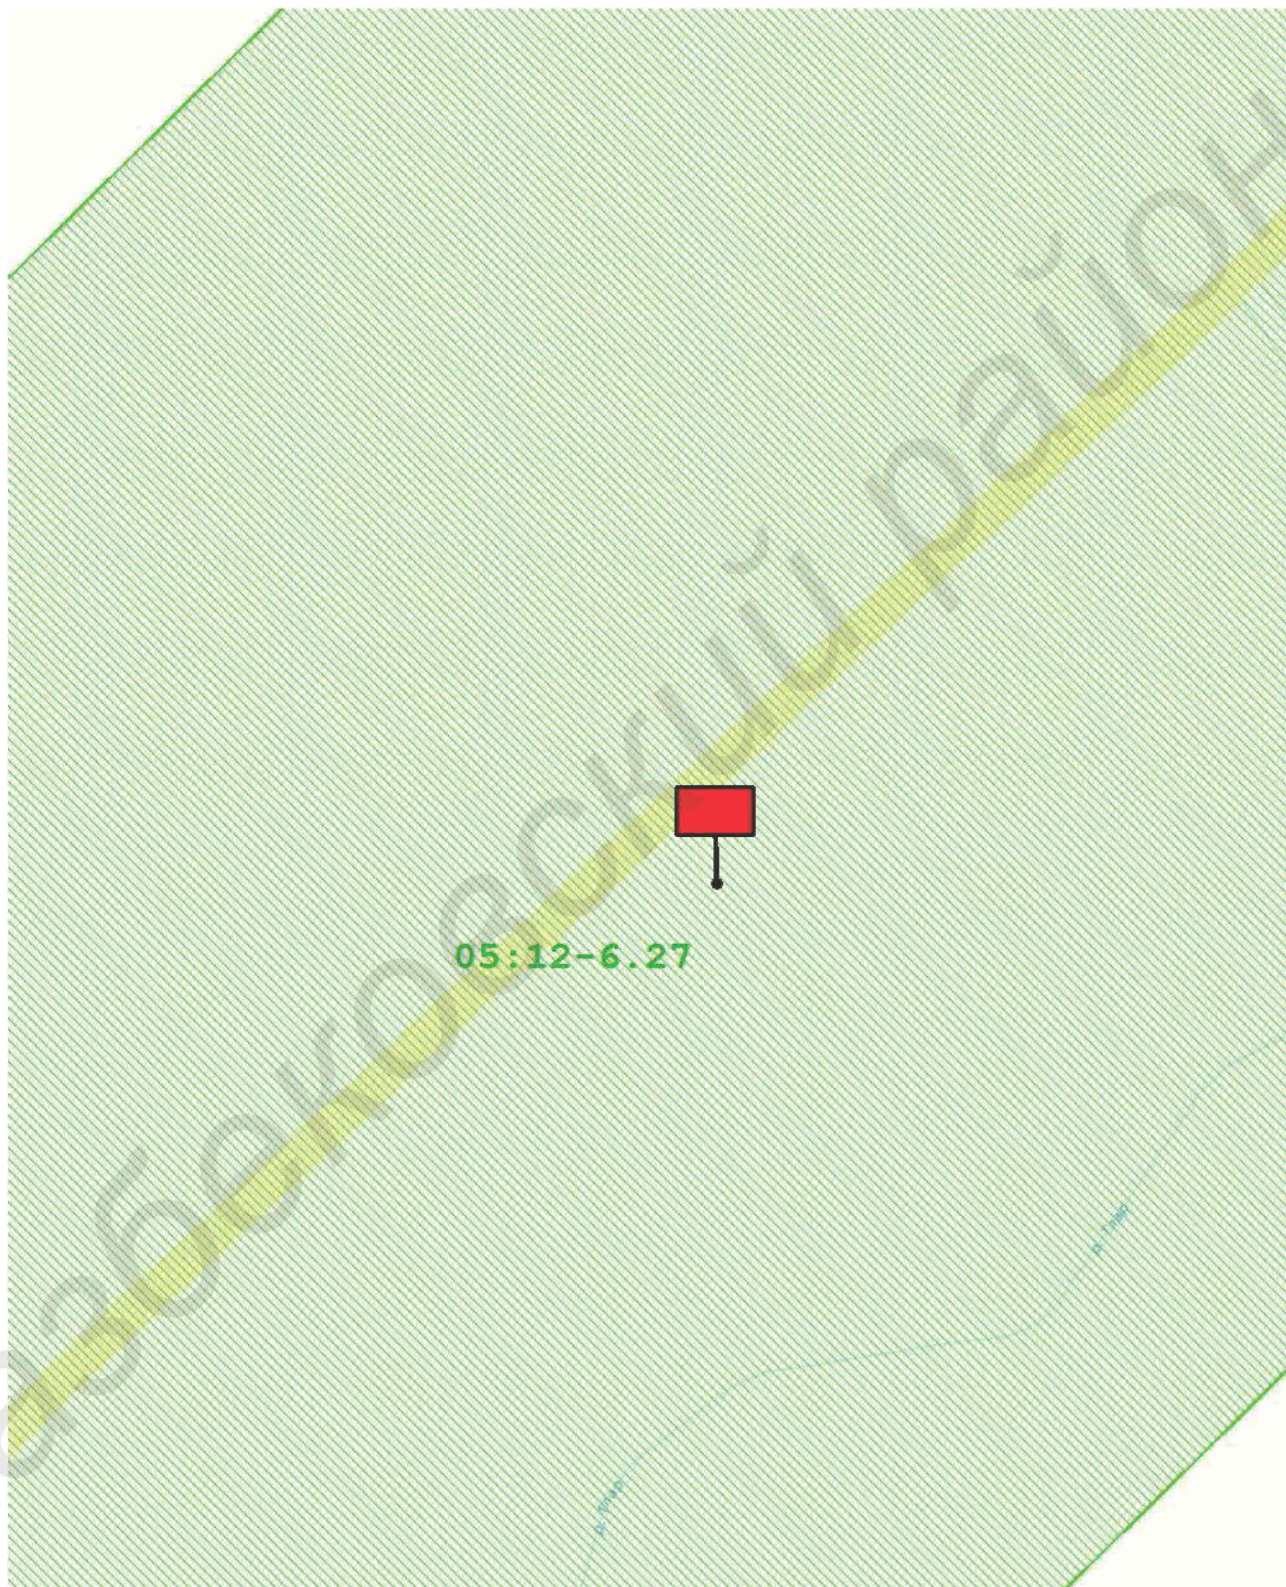

Зона с особыми условиями использования территории – № 05:12-6.27 -
охранная зона придорожных полос


Территориальная зона – отсутствует в ЕГРН

Инт. № подл.	Подп. и дата	Взам. инв. №	Инв. № дубл.	Подп. и дата

Изм.	Лист	№ докум.	Подп.	Дата

Казбековский район

6. Характеристики рекламной конструкции

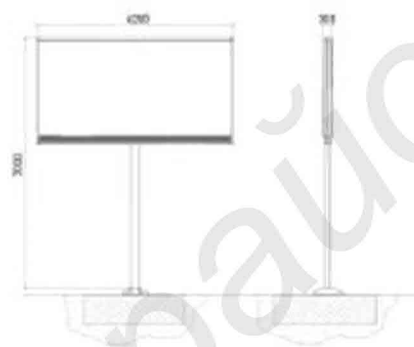

Тип рекламной конструкции - отдельно стоящие

Вид рекламной конструкции – щиты со стационарной поверхностью с внешним подсветом или без подсвета, перетяжки.

Площадью информационного поля - 8 кв.м. каждое, для размещения изображения, напечатанного на баннере.

Технические характеристики - состоит из каркаса и информационного поля. Конструктивные элементы, жёсткости и крепления (болтовые соединения, элементы опор, технологические косынки и т.п.) рекламной конструкции закрыты декоративными элементами.

Инв. № подл.	Подп. и дата				
	Инв. № дубл.				
	Взам. инв. №				
	Подп. и дата				
<i>Тип рекламной конструкции</i> - отдельно стоящие <i>Вид рекламной конструкции</i> – щиты со стационарной поверхностью с внешним подсветом или без подсвета, перетяжки. <i>Площадью информационного поля</i> - 8 кв.м. каждое, для размещения изображения, напечатанного на баннере. <i>Технические характеристики</i> - состоит из каркаса и информационного поля. Конструктивные элементы, жёсткости и крепления (болтовые соединения, элементы опор, технологические косынки и т.п.) рекламной конструкции закрыты декоративными элементами.					