

# Карта размещения рекламной конструкции


*№000023-18*

*Республика Дагестан, Казбековский район,  
автомобильная дорога 82К-034  
"Буйнакск - Кизилюрт"*

*2025год*



# 1. Фотопривязка рекламной конструкции

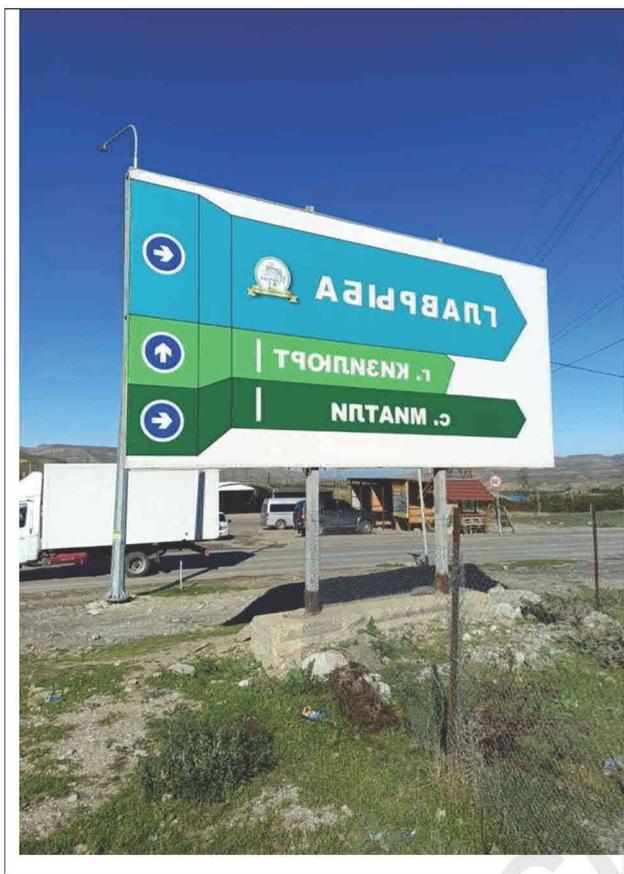

Инва. № подл.	Подп. и дата	Взам. инв. №	Инва. № дубл.	Подп. и дата	Казбековский район				
					Казбековский район				
Изм.	Лист	№ докум.	Подп.	Дата	<i>Казбековский район</i>				
					2				

## 2.Схема размещения рекламной конструкции




Идентификационный номер РК	Координаты рекламной конструкции	Место размещения РК	Тип РК	Вид РК	Площадь информационного поля, м2	Технические характеристики РК
000023-18	МСК 05 X-228012.829 Y-296626.035 WGS84 с.п. - 43.072248 в.д. - 46.848965	Республика Дагестан, Казбековский район, автомобильная дорога 82К-046 «Буйнакск - Кизилпорт»	Отдельно стоящие	щиты со стационарной поверхностью с внешним подсветом или без подсвета, перетяжки	16	Размеры 2x4(м)

Интв. № подл.	Подп. и дата	Взам. инв. №	Интв. № дубл.	Подп. и дата
Изм.	Лист	№ докум.	Подп.	Дата

Казбековский район

### 3. План размещения рекламной конструкции на земельном участке на топографической основе Масштаб 1:500

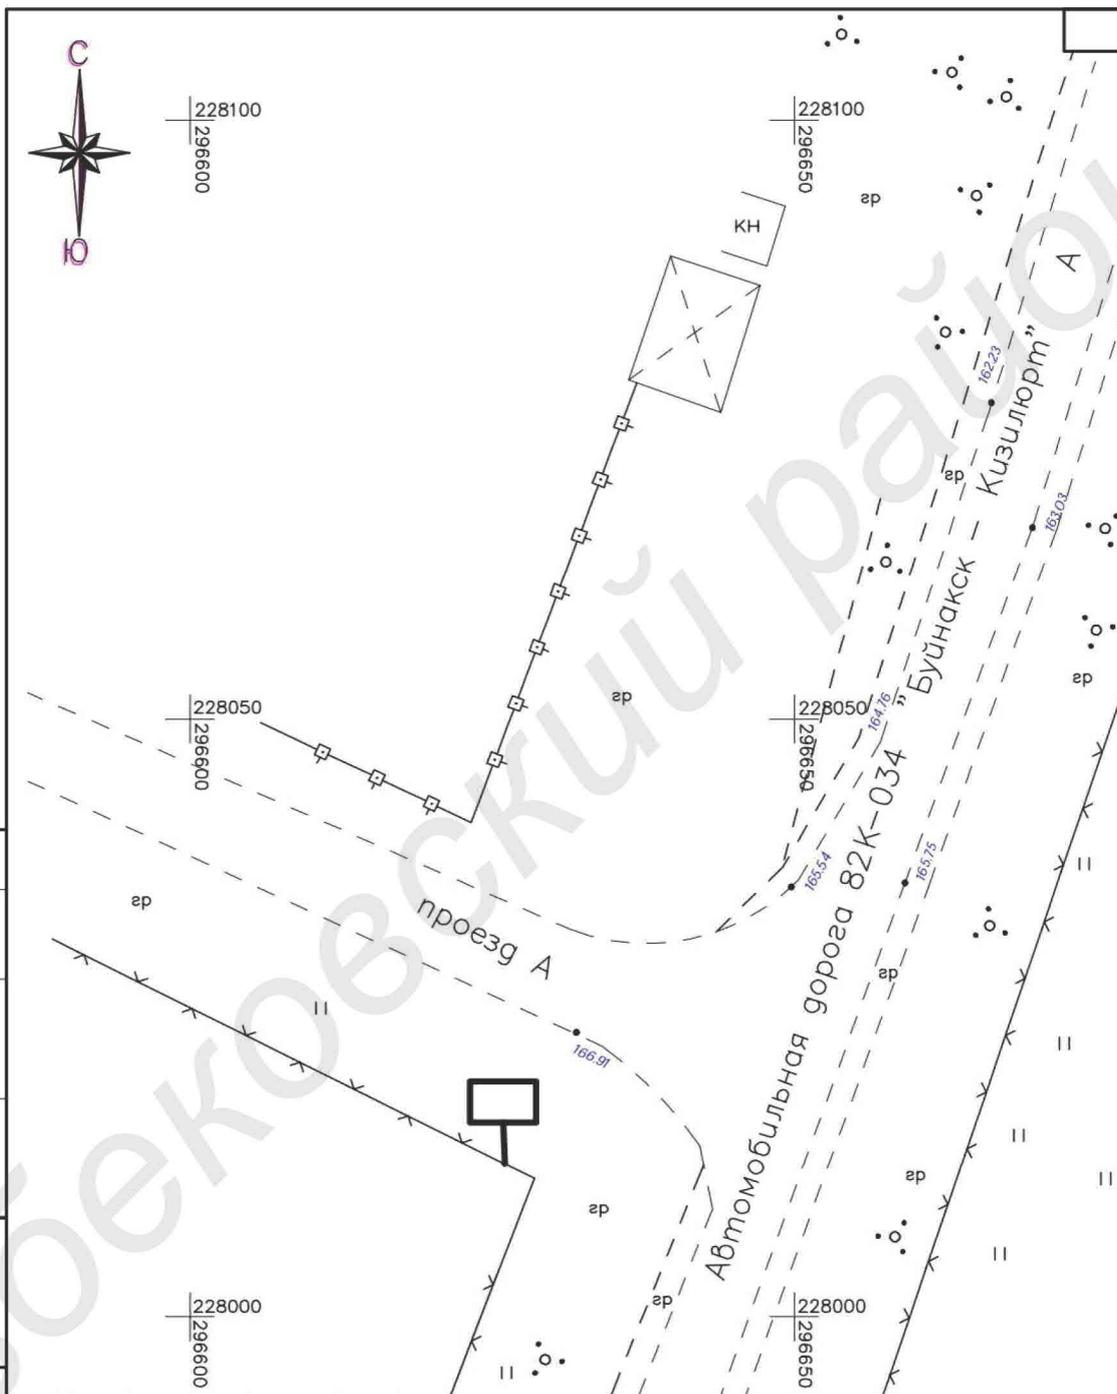


<b>Согласовано</b>											
Изм.	Кол. уч.	Лист	№ док	Подп.	Дата				Стадия	Лист	Листов
						<b>ТОПОГРАФИЧЕСКАЯ СЪЕМКА</b>					
						Республика Дагестан, Казбековский район, автомобильная дорога 82К-034 "Буйнакск - Кизилюрт"					
Инд. № подл.	Взам. инв. №	Подп. и дата				Система Высот Балтийская Система координат МСК-05			М 1:500		
									Формат		

Инд. № подл.	Подп. и дата	Взам. инв. №	Инд. № дубл.	Подп. и дата

Изм.	Лист	№ докум.	Подп.	Дата

#### 4.Схема размещения рекламной конструкции на земельном участке

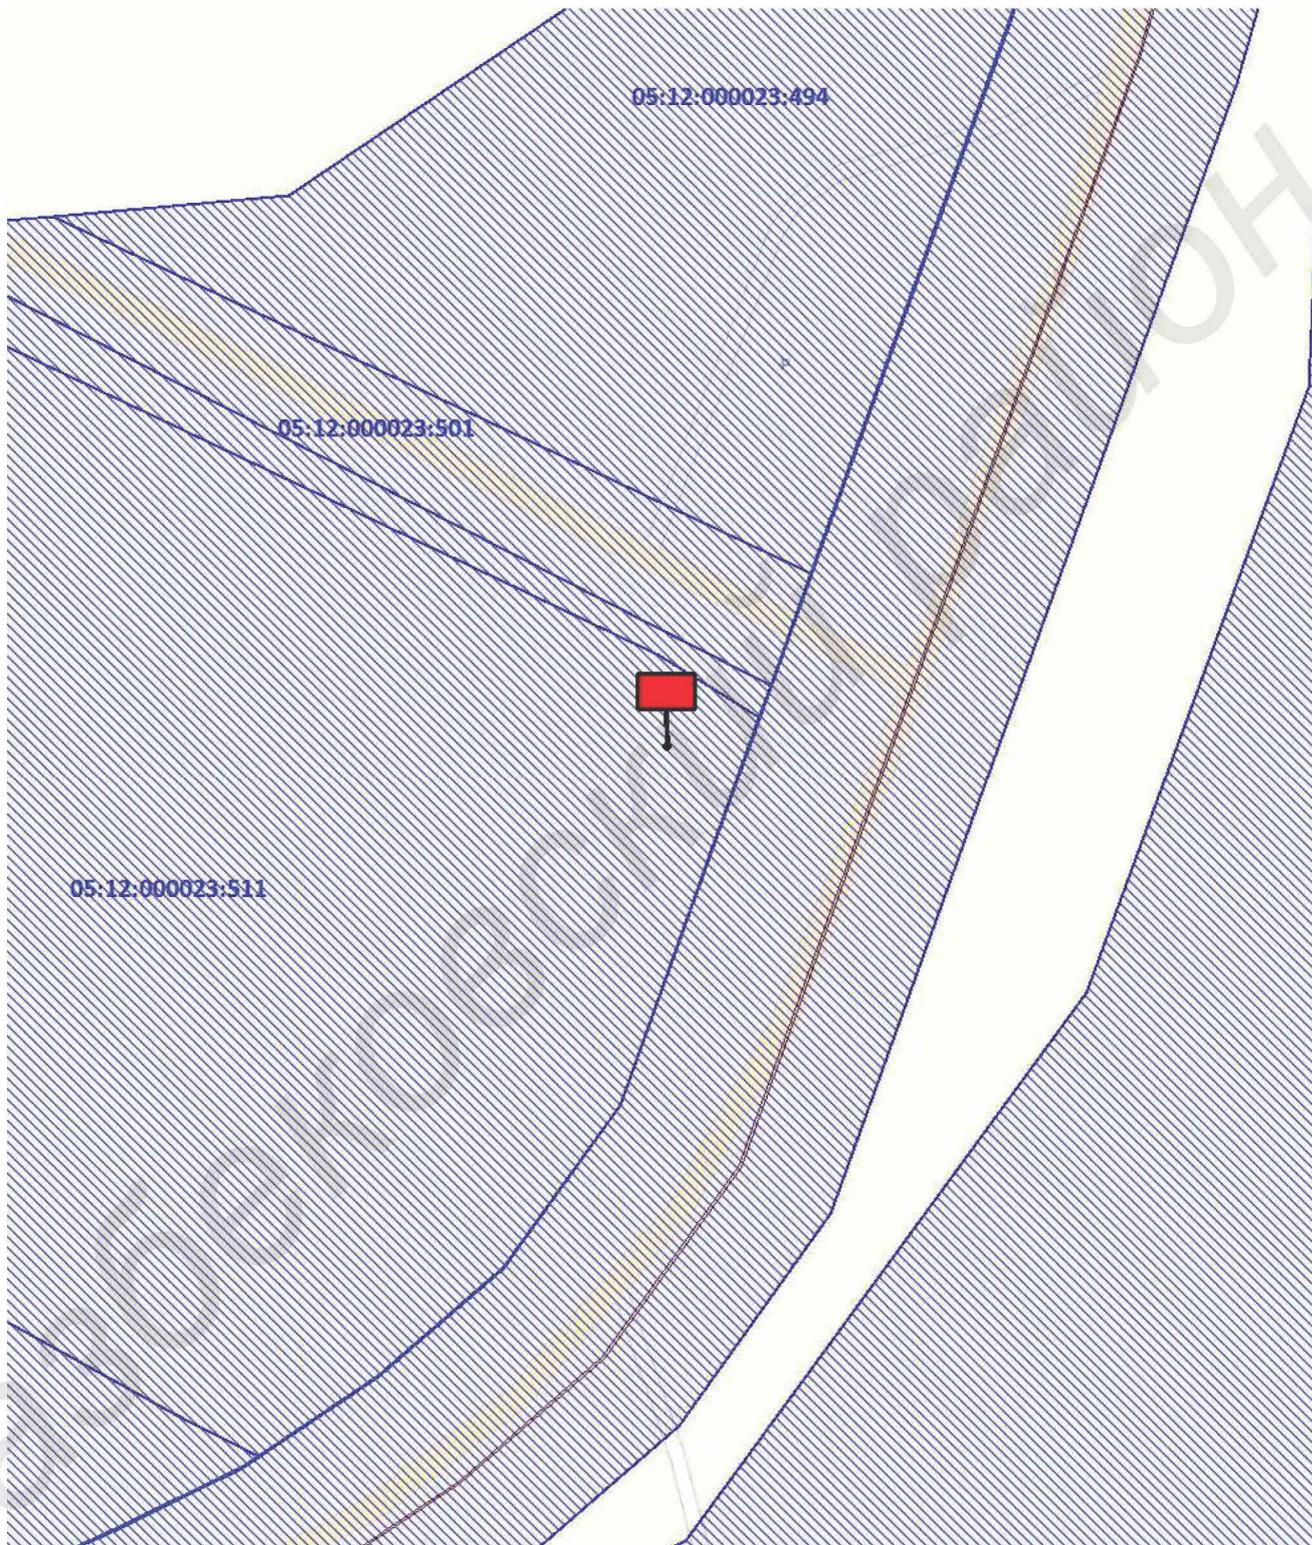

Земельный участок: 05:12:000023:511


Форма собственности - Частная

Инд. № подл.	Подп. и дата	Инд. № дубл.	Подп. и дата
Взам. инв. №	Инд. № дубл.	Взам. инв. №	Инд. № дубл.
Подп. и дата	Инд. № дубл.	Подп. и дата	Инд. № дубл.

Изм.	Лист	№ докум.	Подп.	Дата

*Казбековский район*

**5. План размещения рекламной конструкции  
в границах зон с особыми условиями использования  
территории**

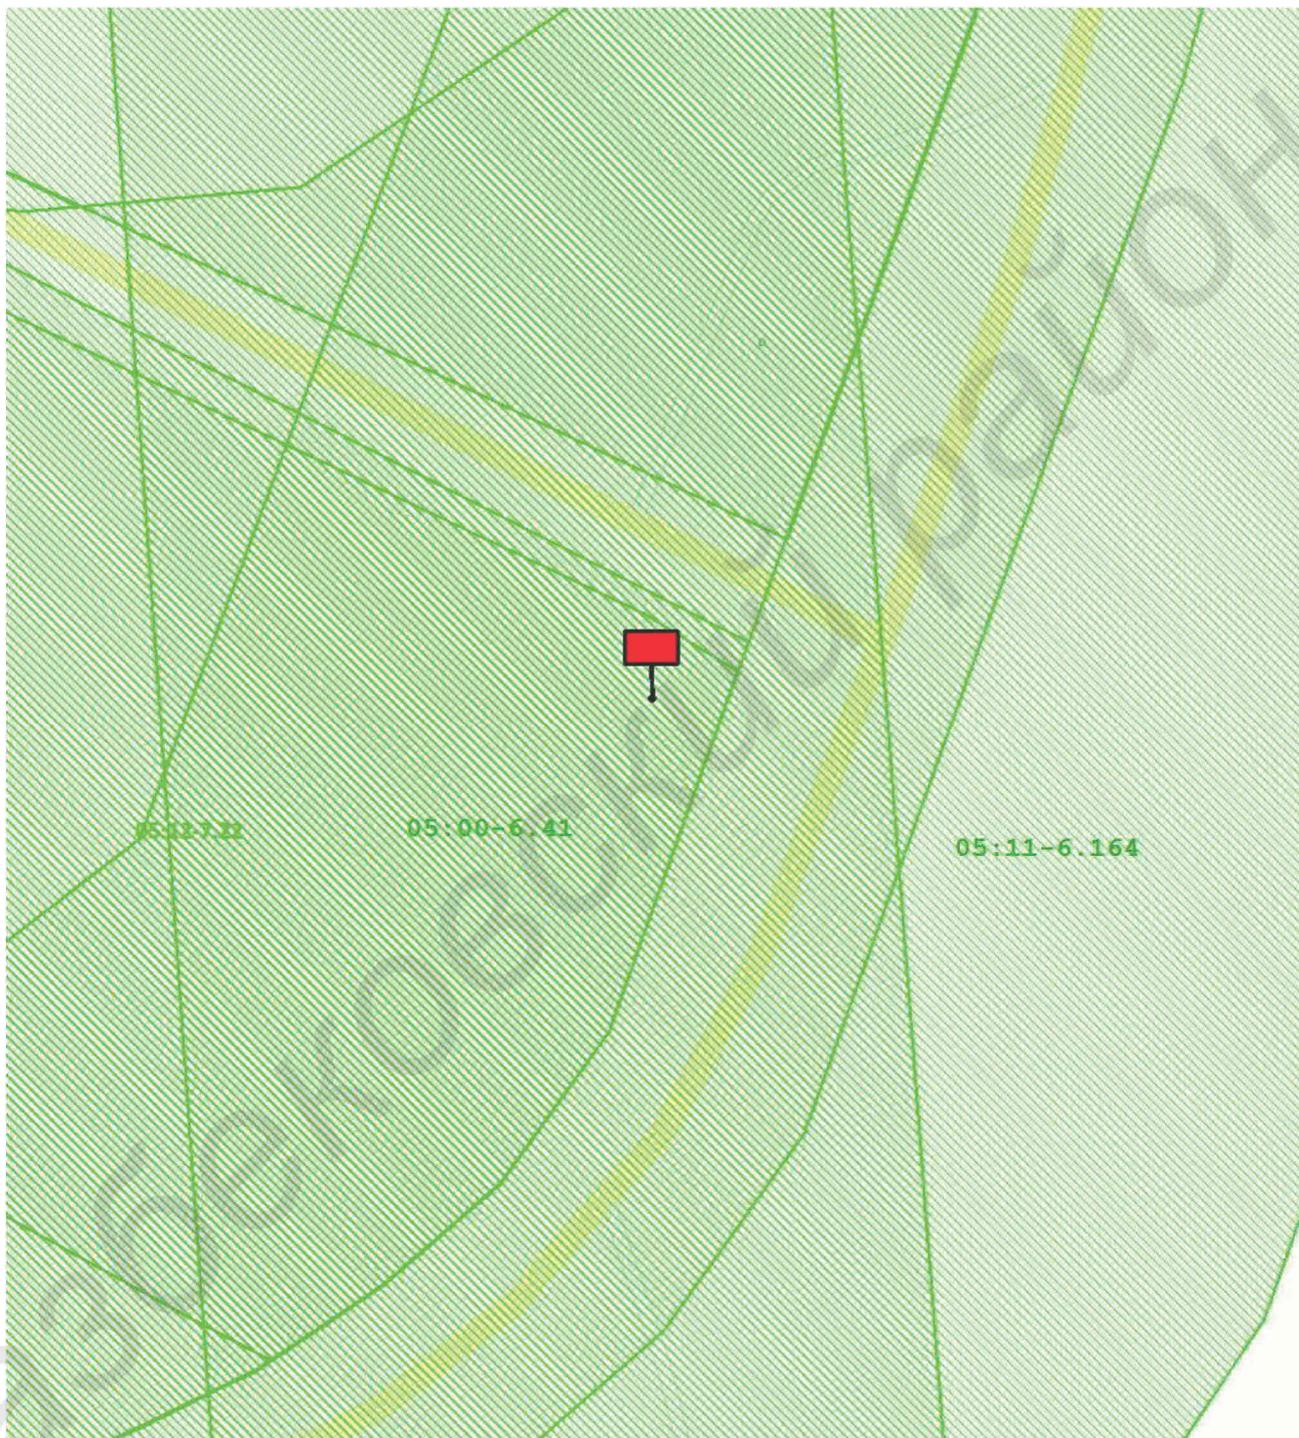


Зона с особыми условиями использования территории – №05:11-6.164 -  
 Автодорога "Буйнакск-Кизилюрт"- Н.Чиркей через с.Дубки № 82 ОП РЗ  
 №05:00-6.41- Охранная зона воздушной линии электропередачи: 330кВ №10  
 "Чиркей ГЭС-Чирюрт-330"  
 Территориальная зона - №05:12-7.22 - Зона транспортной инфраструктуры (ТИ)

Интв. № подл.	Подп. и дата
Взам. инв. №	Интв. № дубл.
Подп. и дата	Подп. и дата

Изм.	Лист	№ докум.	Подп.	Дата

## 6. Характеристики рекламной конструкции

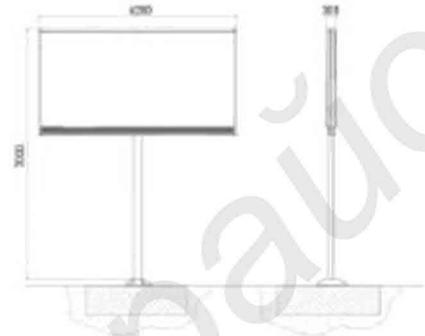

*Тип рекламной конструкции* - отдельно стоящие

*Вид рекламной конструкции* – щиты со стационарной поверхностью с внешним подсветом или без подсвета, перетяжки.

*Площадью информационного поля* - 8 кв.м. каждое, для размещения изображения, напечатанного на баннере.

*Технические характеристики* - состоит из каркаса и информационного поля. Конструктивные элементы, жёсткости и крепления (болтовые соединения, элементы опор, технологические косынки и т.п.) рекламной конструкции закрыты декоративными элементами.

Интв. № подл.	Подп. и дата
Взам. инв. №	Интв. № дубл.
Подп. и дата	Подп. и дата

Изм.	Лист	№ докум.	Подп.	Дата
------	------	----------	-------	------