

Карта размещения рекламной конструкции

№000018-9

*Республика Дагестан, Казбековский район,
автомобильная дорога 82К-007 "Хасавюрт - Тлох"*

2025год

Содержание

- 1. Фотопривязка рекламной конструкции
- 2. Схема размещения рекламной конструкции
- 3. План размещения рекламной конструкции на земельном участке на топографической основе
- 4. Схема размещения рекламной конструкции на земельном участке
- 5. План размещения рекламной конструкции в границах зон с особыми условиями использования территории и территориальных зон
- 6. Характеристики рекламной конструкции

Инв. № подл.	Подп. и дата	Взам. инв. №	Инв. № дубл.	Подп. и дата					
Изм.	Лист	№ докум.	Подп.	Дата	Казбековский район				1

1.Фотопривязка рекламной конструкции



Инов. № подл.	Подп. и дата	Инов. № дубл.	Подп. и дата	Взам. инв. №	Инов. № дубл.	Подп. и дата

Изм.	Лист	№ докум.	Подп.	Дата

2.Схема размещения рекламной конструкции



Идентификационный номер РК	Координаты рекламной конструкции	Место размещения РК	Тип РК	Вид РК	Площадь информационного поля, м2	Технические характеристики РК
000018-9	МСК 05 X-227634.626 Y-276972.156 WGS84 с.п. - 43.068499 в.д. - 46.607668	Республика Дагестан, Казбековский район, автомобильная дорога 82К-007 "Хасавюрт - Тлох"	Отдельно стоящие	щиты со стационарной поверхностью с внешним подсветом или без подсвета, перетяжки	16	Размеры 2х4 (м)

Изм.	Лист	№ докум.	Подп.	Дата

Интв. № подл.	Подп. и дата	Взам. интв. №	Интв. № дубл.	Подп. и дата

[illegible]

Взам. инв. №					
Подп. и дата					
Инв. № подл.					
Изм.	Кол. уч.	Лист	№ док	Подп.	Дата
ГИП					
Нач. отв.					
Исполн.					
Н. контр.					


ТОПОГРАФИЧЕСКАЯ СЪЕМКА			
Республика Дагестан, Казбековский район, автомобильная дорога 82К-007 "Хасавюрт - Тлох"			
	Стадия	Лист	Листов
Система Высот Балтийская Система координат МСК-05		М 1:500	

Формат

Изм.	Лист	№ докум.	Подп.	Дата

Казбековский район

4.Схема размещения рекламной конструкции на земельном участке

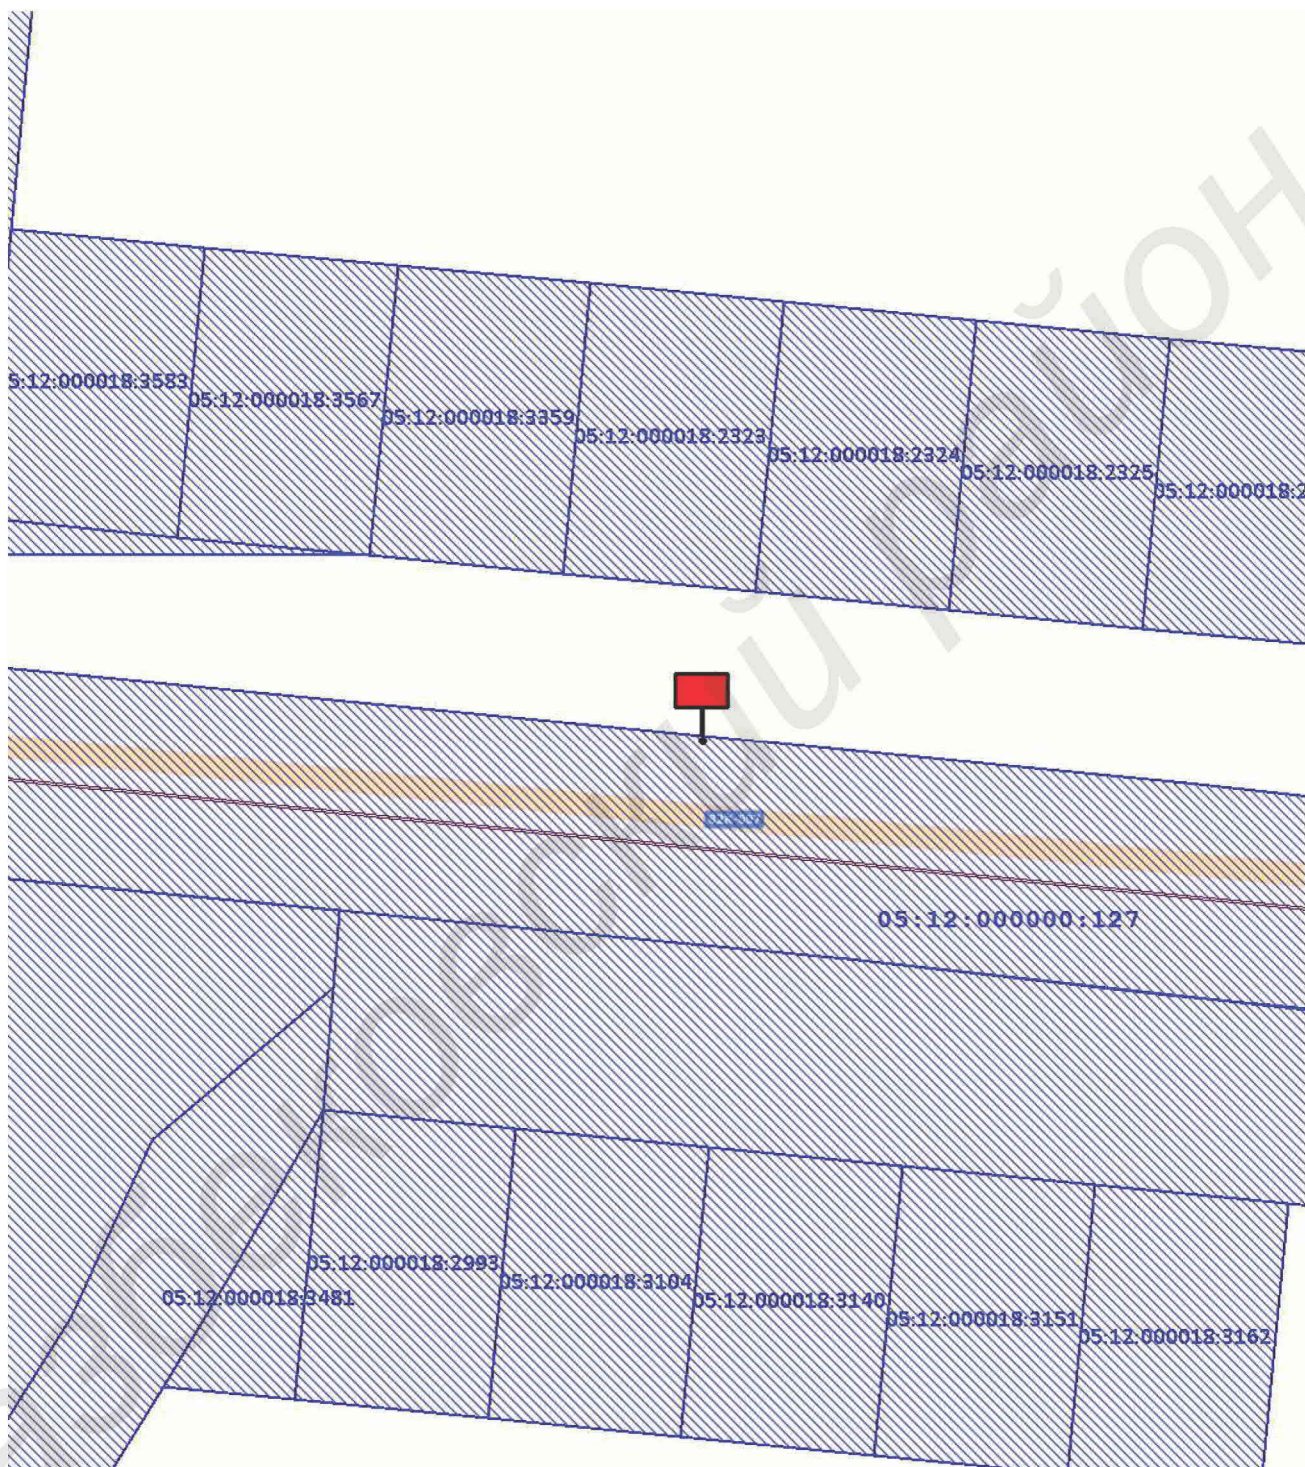

Земельный участок: 05:12:000000:127


Форма собственности - Государственная субъекта РФ

Инт. № подл.	Подп. и дата	Взам. инв. №	Инт. № дубл.	Подп. и дата

Изм.	Лист	№ докум.	Подп.	Дата

Казбековский район

5.План размещения рекламной конструкции в границах зон с особыми условиями использования территории

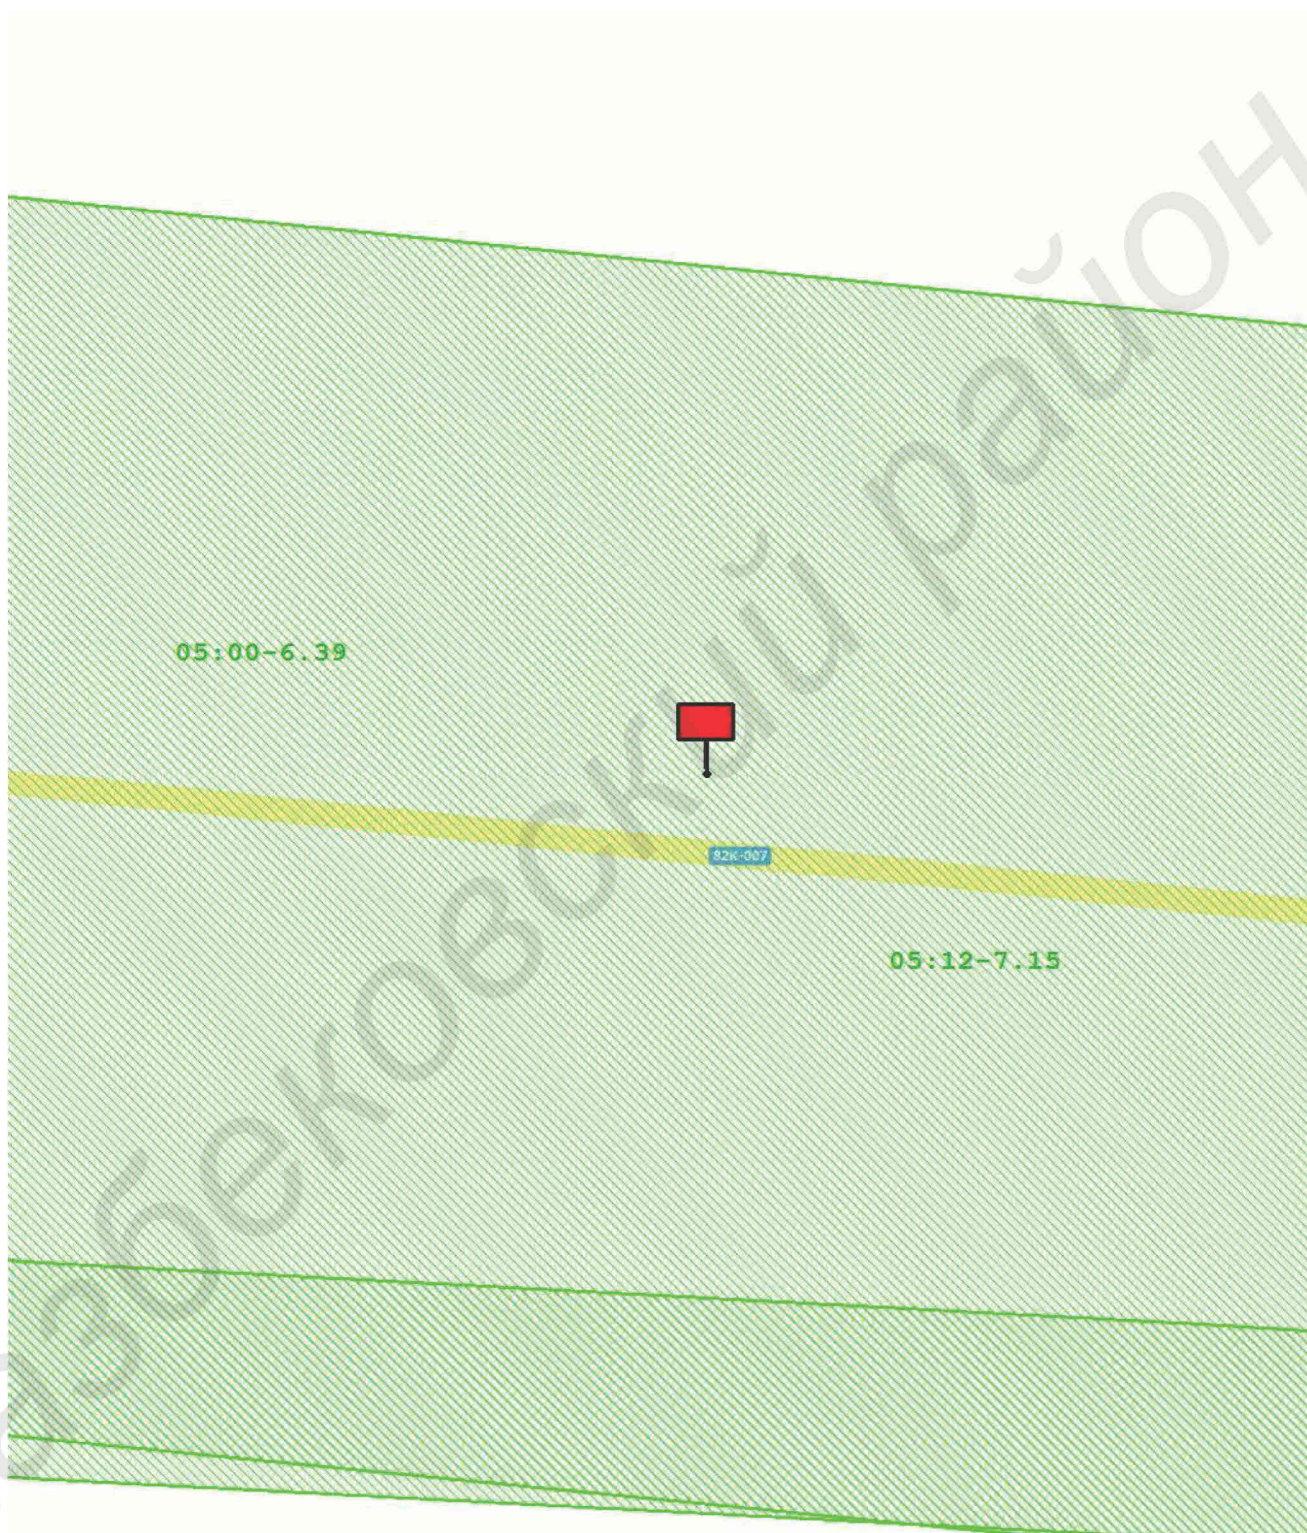


Зона с особыми условиями использования территории № 05:00-6.39-
 Автодорога Хасавюрт - Тлох № 82 ОП РЗ 82К-007
 Территориальная зона - №05:12-7.15 - Жилая зона

Инов. № подл.	Подп. и дата	Взам. инв. №	Инов. № дубл.	Подп. и дата

Изм.	Лист	№ докум.	Подп.	Дата

Казбековский район

6. Характеристики рекламной конструкции

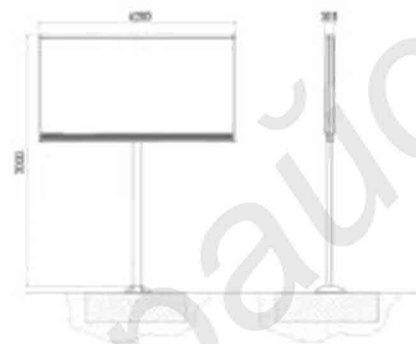

Тип рекламной конструкции - отдельно стоящие

Вид рекламной конструкции – щиты со стационарной поверхностью с внешним подсветом или без подсвета, перетяжки.

Площадью информационного поля - 8 кв.м. каждое, для размещения изображения, напечатанного на баннере.

Технические характеристики - состоит из каркаса и информационного поля. Конструктивные элементы, жёсткости и крепления (болтовые соединения, элементы опор, технологические косынки и т.п.) рекламной конструкции закрыты декоративными элементами.

Инт. № подл.	Подп. и дата
Взам. инв. №	Инв. № дубл.
Подп. и дата	Подп. и дата

Изм.	Лист	№ докум.	Подп.	Дата
------	------	----------	-------	------

Казбековский район