

Карта размещения рекламной конструкции

№000030-16

*Республика Дагестан, Казбековский район,
автомобильная дорога 82К-046
"Дылым - Инча - Миатли"*

2025год

1. Фотопривязка рекламной конструкции




Инь. № подл.	Подп. и дата	Взам. инв. №	Инь. № дубл.	Подп. и дата

Изм.	Лист	№ докум.	Подп.	Дата

Казбековский район

2.Схема размещения рекламной конструкции

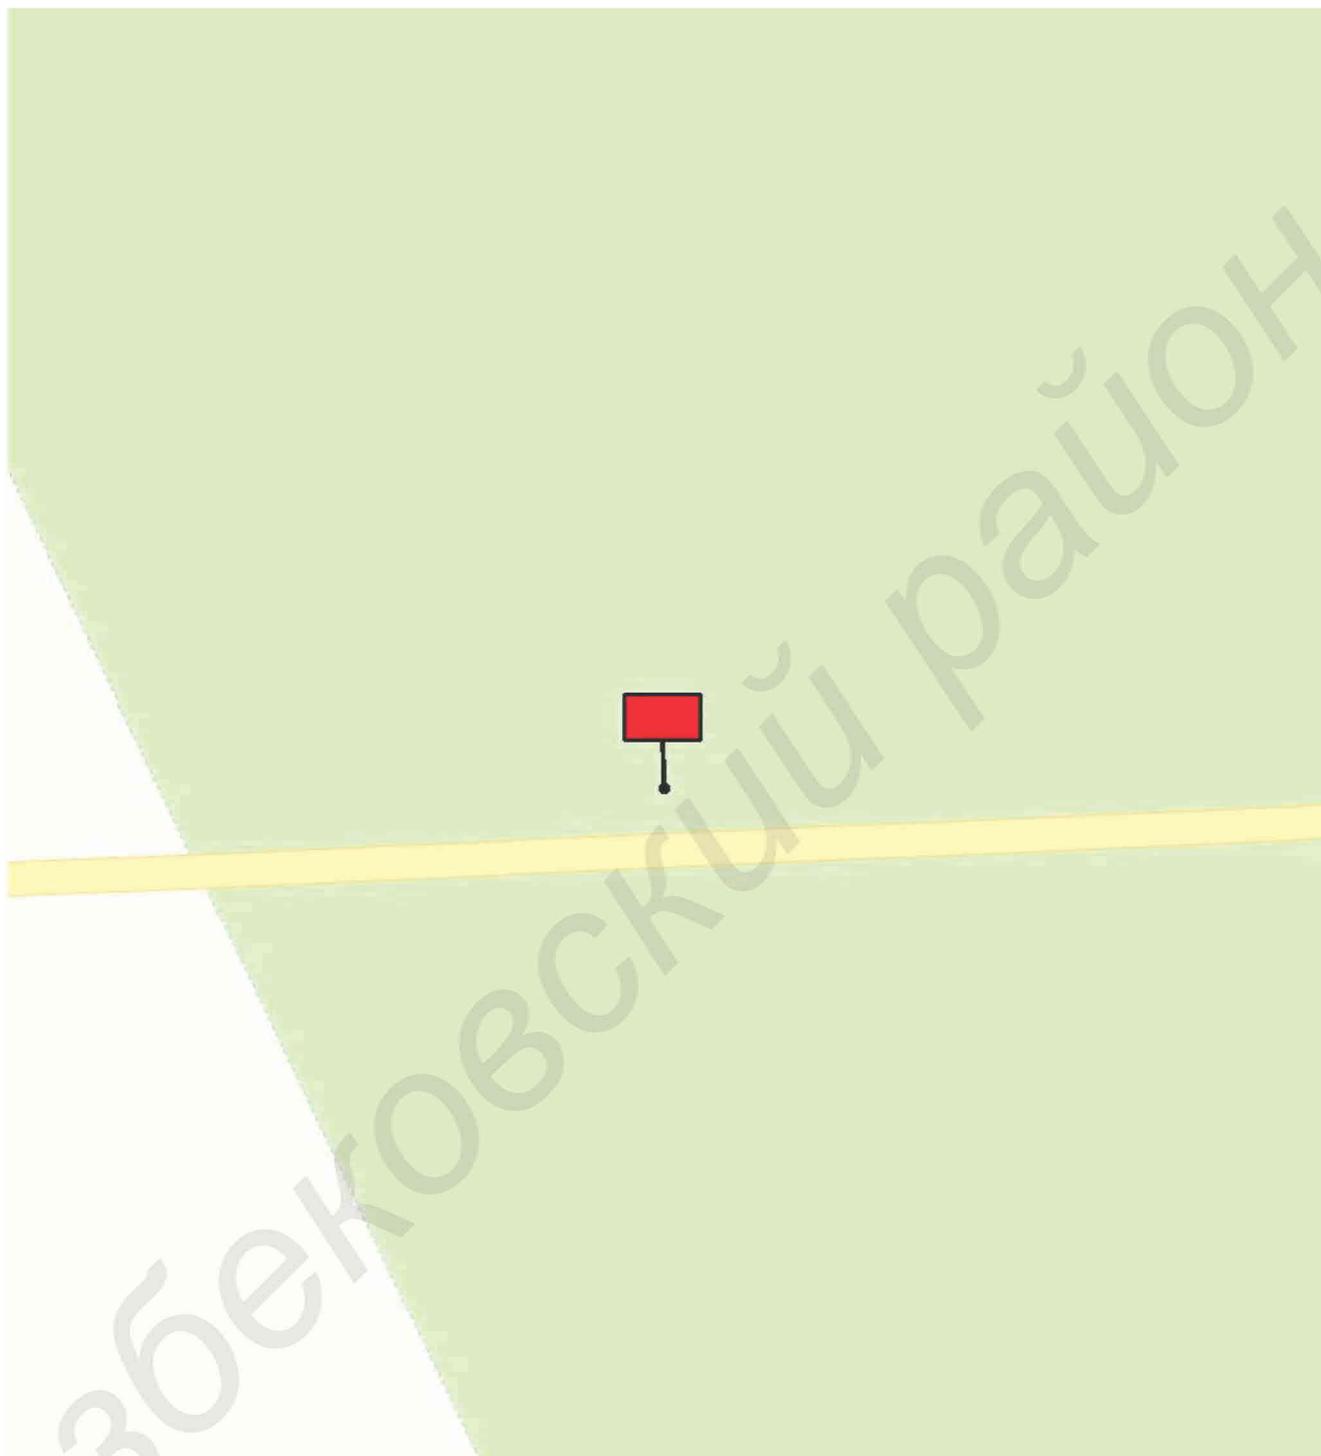


Инд. № подл.	Подп. и дата	Взам. инв. №	Интв. № дубл.	Подп. и дата

Идентификационный номер РК	Координаты рекламной конструкции	Место размещения РК	Тип РК	Вид РК	Площадь информационного поля, м2	Технические характеристики РК
000030-16	MCK 05 X-231027.730 Y-291566.387 WGS84 с.п. - 43.099346 в.д. - 46.786795	Республика Дагестан, Казбековский район, автомобильная дорога 82К-046 " Дылым - Инча - Миатли"	Отдельно стоящие	щиты со стационарной поверхностью с внешним подсветом или без подсвета, перетяжки	16	Размеры 2x4 (м)

Изм.	Лист	№ докум.	Подп.	Дата

Казбековский район

**3. План размещения рекламной конструкции
на земельном участке на топографической основе
Масштаб 1:500**

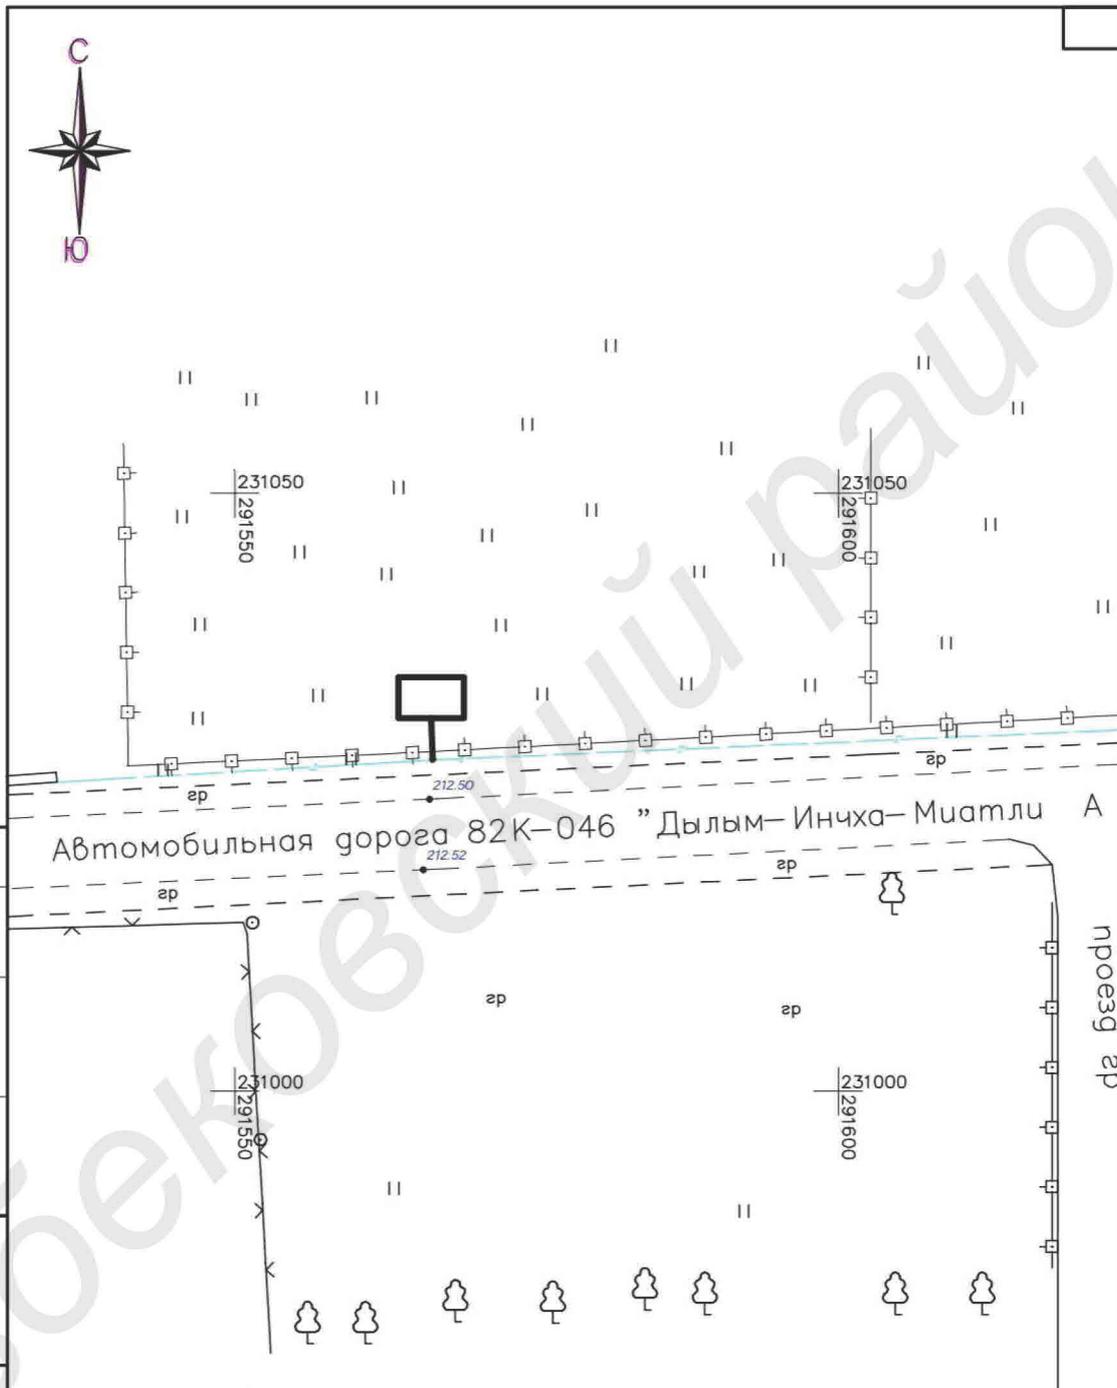

Согласовано

Инв. № подл.	Взам. инв. №	Подп. и дата	Изм.	Кол. уч.	Лист	№ док.	Подп.	Дата
	Взам. инв. №	Подп. и дата						
Инв. № подл.	Нач. отд.							
	Исполн.							
	Н. контр.							


ТОПОГРАФИЧЕСКАЯ СЪЕМКА		
Республика Дагестан, Казбековский район, автомобильная дорога 82К-046 " Дылым - Инчха - Миатли "		
Стадия	Лист	Листов
Система Высот Балтийская Система координат МСК -05		
М 1:500		

Формат

Инв. № подл.
Подп. и дата
Взам. инв. №
Интв. № дубл.
Подп. и дата

Изм.	Лист	№ докум.	Подп.	Дата

4.Схема размещения рекламной конструкции на земельном участке

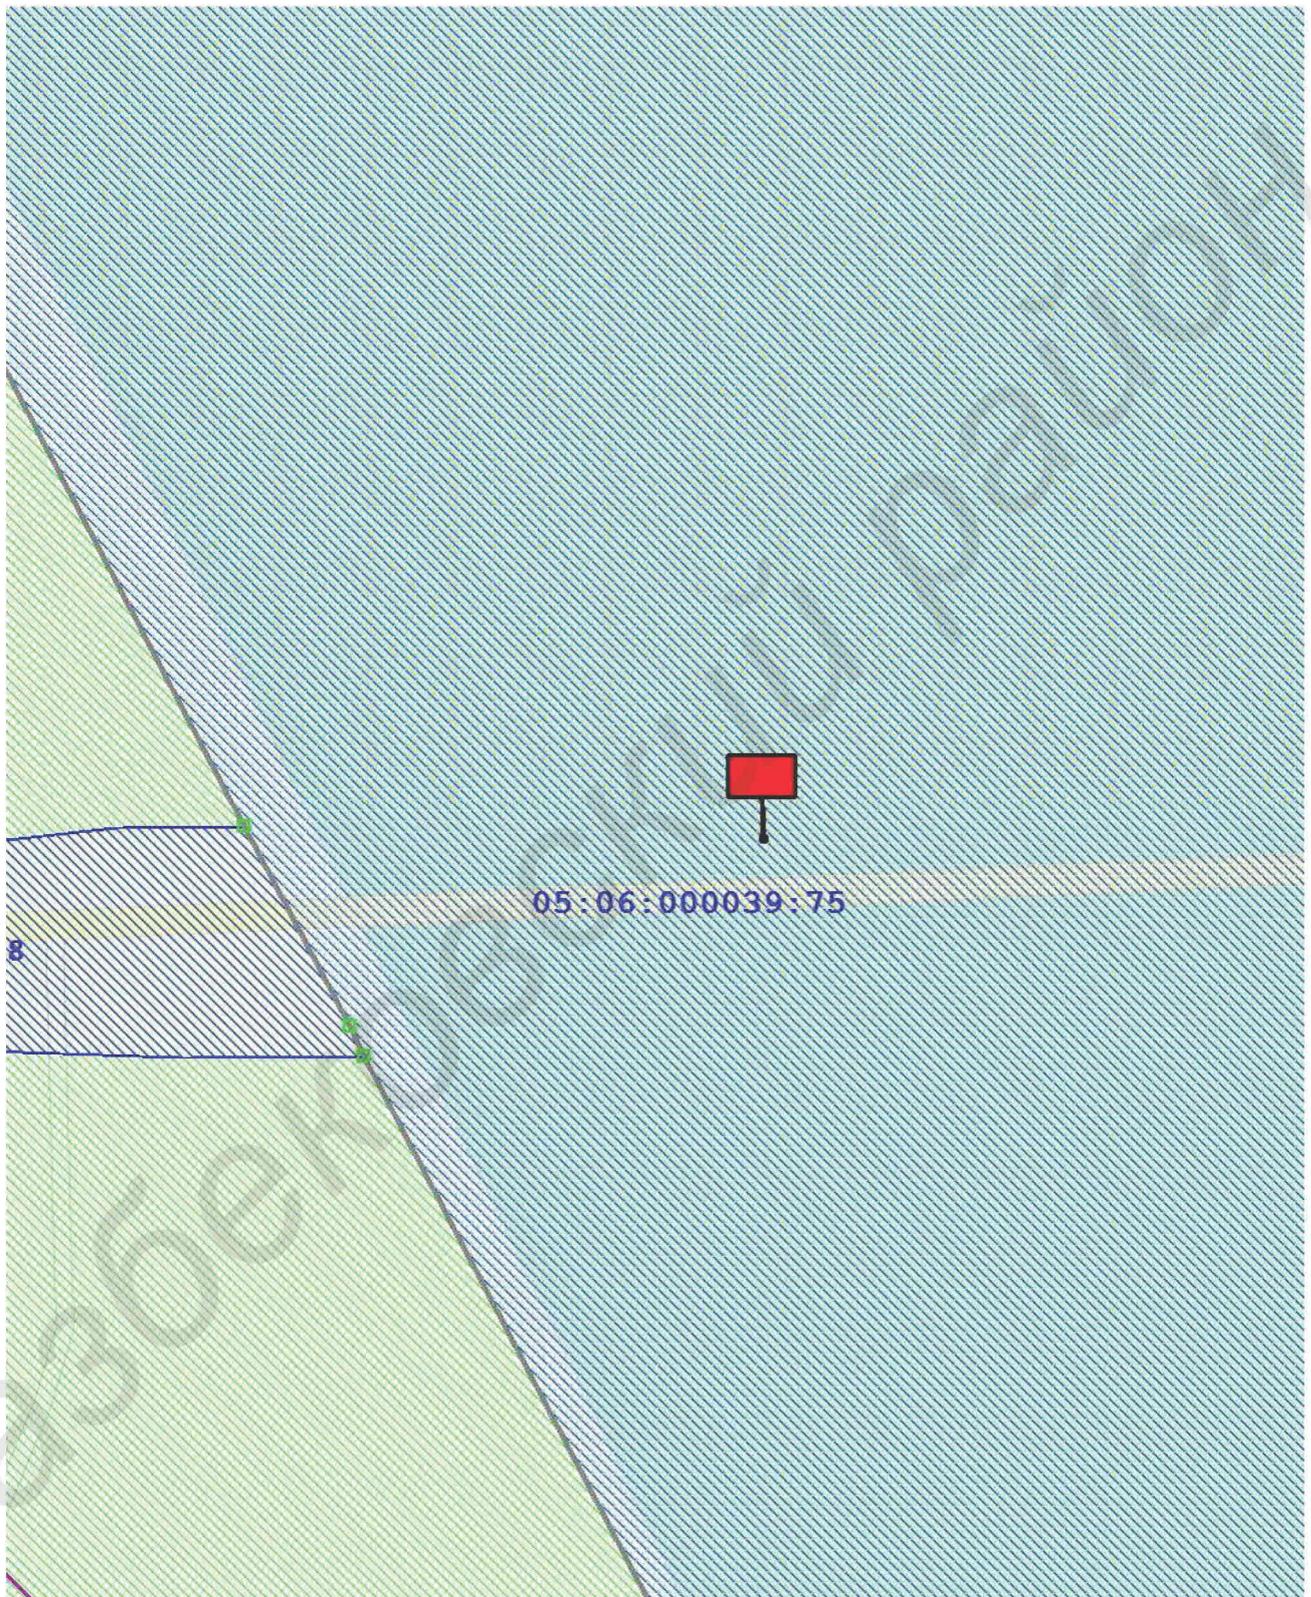

Земельный участок: 05:06:000039:75


Форма собственности - Республика Дагестан

Интв. № подл.	Подп. и дата	Интв. № дубл.	Подп. и дата
Взам. интв. №	Интв. № дубл.	Подп. и дата	Интв. № дубл.
Интв. № подл.	Подп. и дата	Интв. № дубл.	Подп. и дата

Изм.	Лист	№ докум.	Подп.	Дата

Казбековский район

**5. План размещения рекламной конструкции
в границах зон с особыми условиями использования
территории**

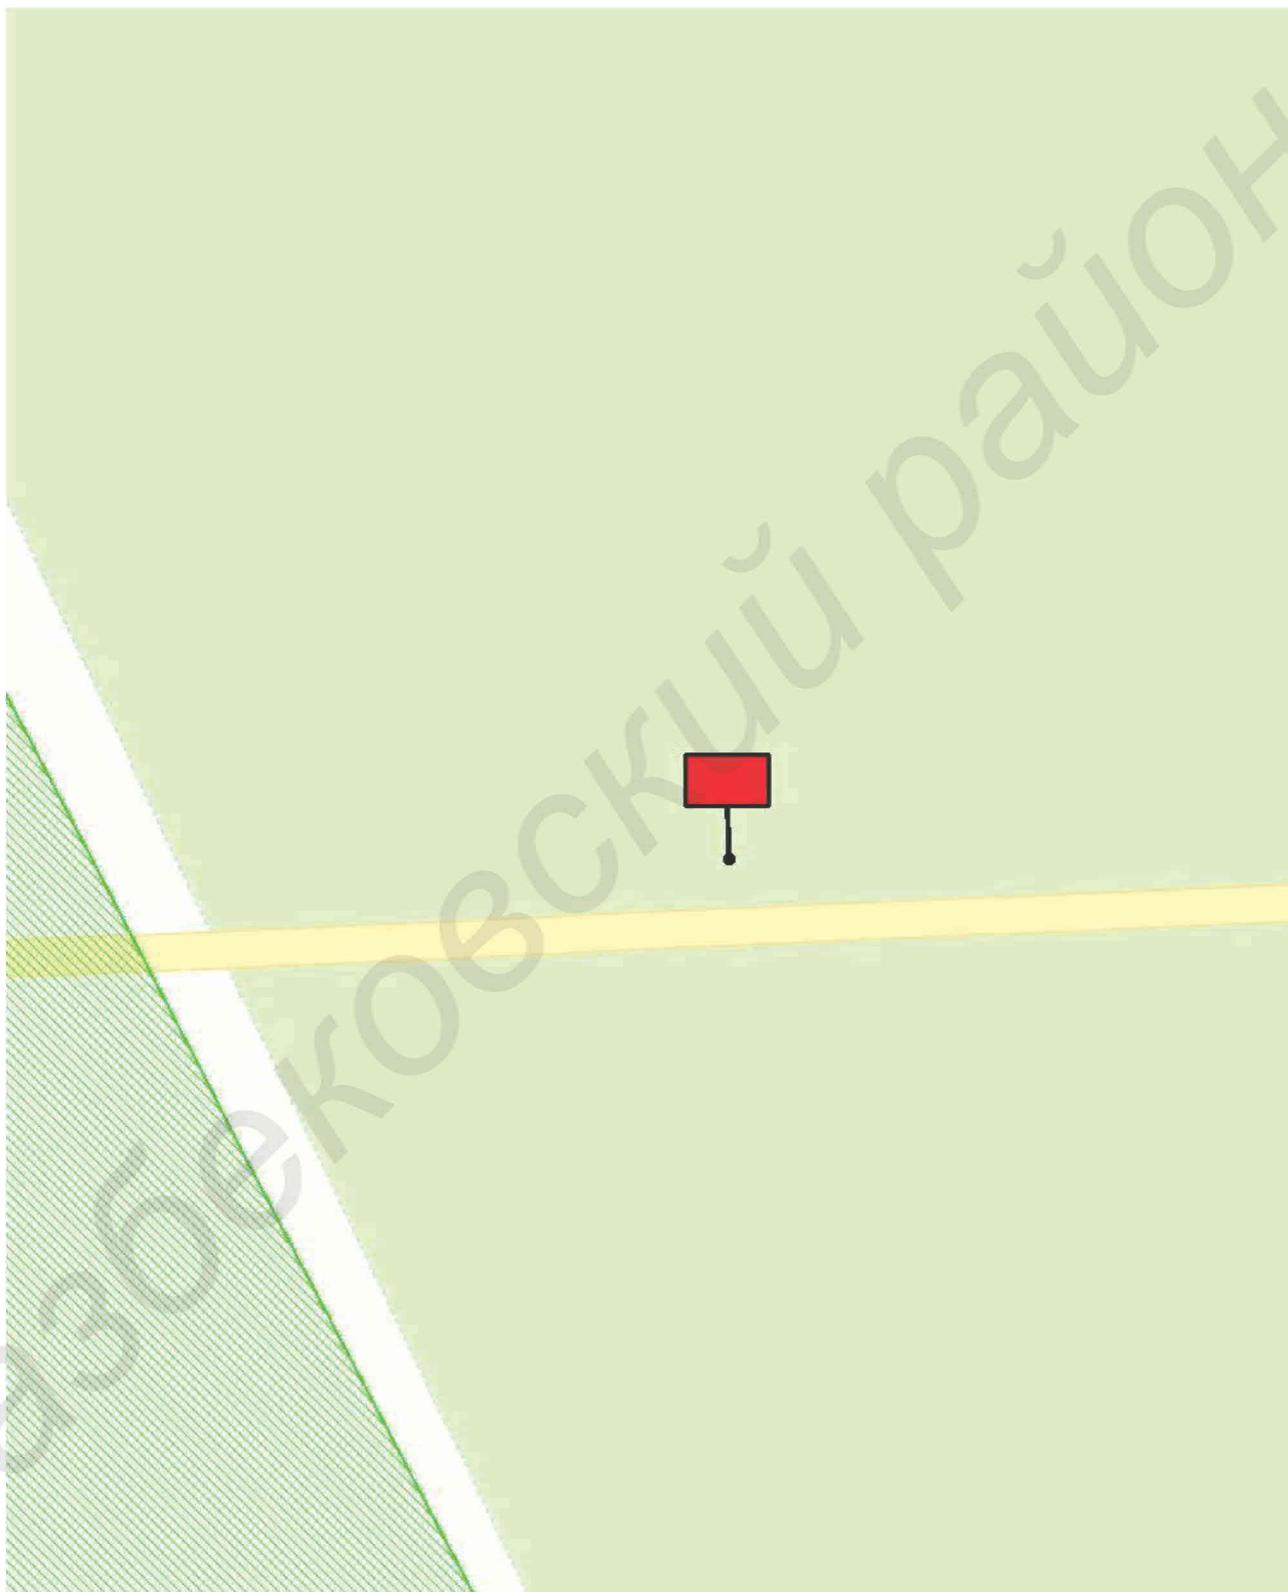


Зона с особыми условиями использования территории – отсутствует в ЕГРН
Территориальная зона – отсутствует в ЕГРН

Интв. № подл.	Подп. и дата	Взам. инв. №	Интв. № дубл.	Подп. и дата

Изм.	Лист	№ докум.	Подп.	Дата

Казбековский район

6. Характеристики рекламной конструкции

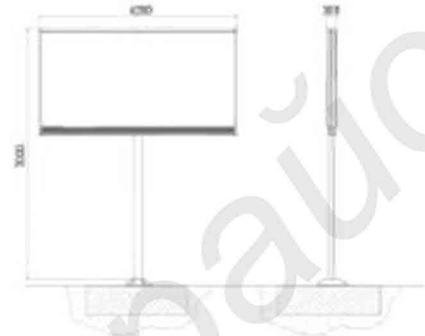

Тип рекламной конструкции - отдельно стоящие

Вид рекламной конструкции – щиты со стационарной поверхностью с внешним подсветом или без подсвета, перетяжки.

Площадью информационного поля - 8 кв.м. каждое, для размещения изображения, напечатанного на баннере.

Технические характеристики - состоит из каркаса и информационного поля. Конструктивные элементы, жёсткости и крепления (болтовые соединения, элементы опор, технологические косынки и т.п.) рекламной конструкции закрыты декоративными элементами.

Интв. № подл.	Подп. и дата	Взам. инв. №	Интв. № дубл.	Подп. и дата	Интв. № подл.					
Изм.	Лист	№ докум.	Подп.	Дата	<i>Казбековский район</i>					7