

# Карта размещения рекламной конструкции

*№000015-6*

*Республика Дагестан, Казбековский район,  
автомобильная дорога 82К-007 "Хасавюрт - Тлох"*

*2025год*

## Содержание

1. Фотопривязка рекламной конструкции
2. Схема размещения рекламной конструкции
3. План размещения рекламной конструкции на земельном участке на топографической основе
4. Схема размещения рекламной конструкции на земельном участке
5. План размещения рекламной конструкции в границах зон с особыми условиями использования территории и территориальных зон
6. Характеристики рекламной конструкции


Инов. № подл.	Подп. и дата	Взам. инв. №	Инов. № дубл.	Подп. и дата					
Изм.	Лист	№ докум.	Подп.	Дата	<i>Казбековский район</i>				1

# 1. Фотопривязка рекламной конструкции



Инв. № подл.	Подп. и дата	Взам. инв. №	Инв. № дубл.	Подп. и дата						
Изм.	Лист	№ докум.	Подп.	Дата	<i>Казбековский район</i>					
										2

## 2.Схема размещения рекламной конструкции

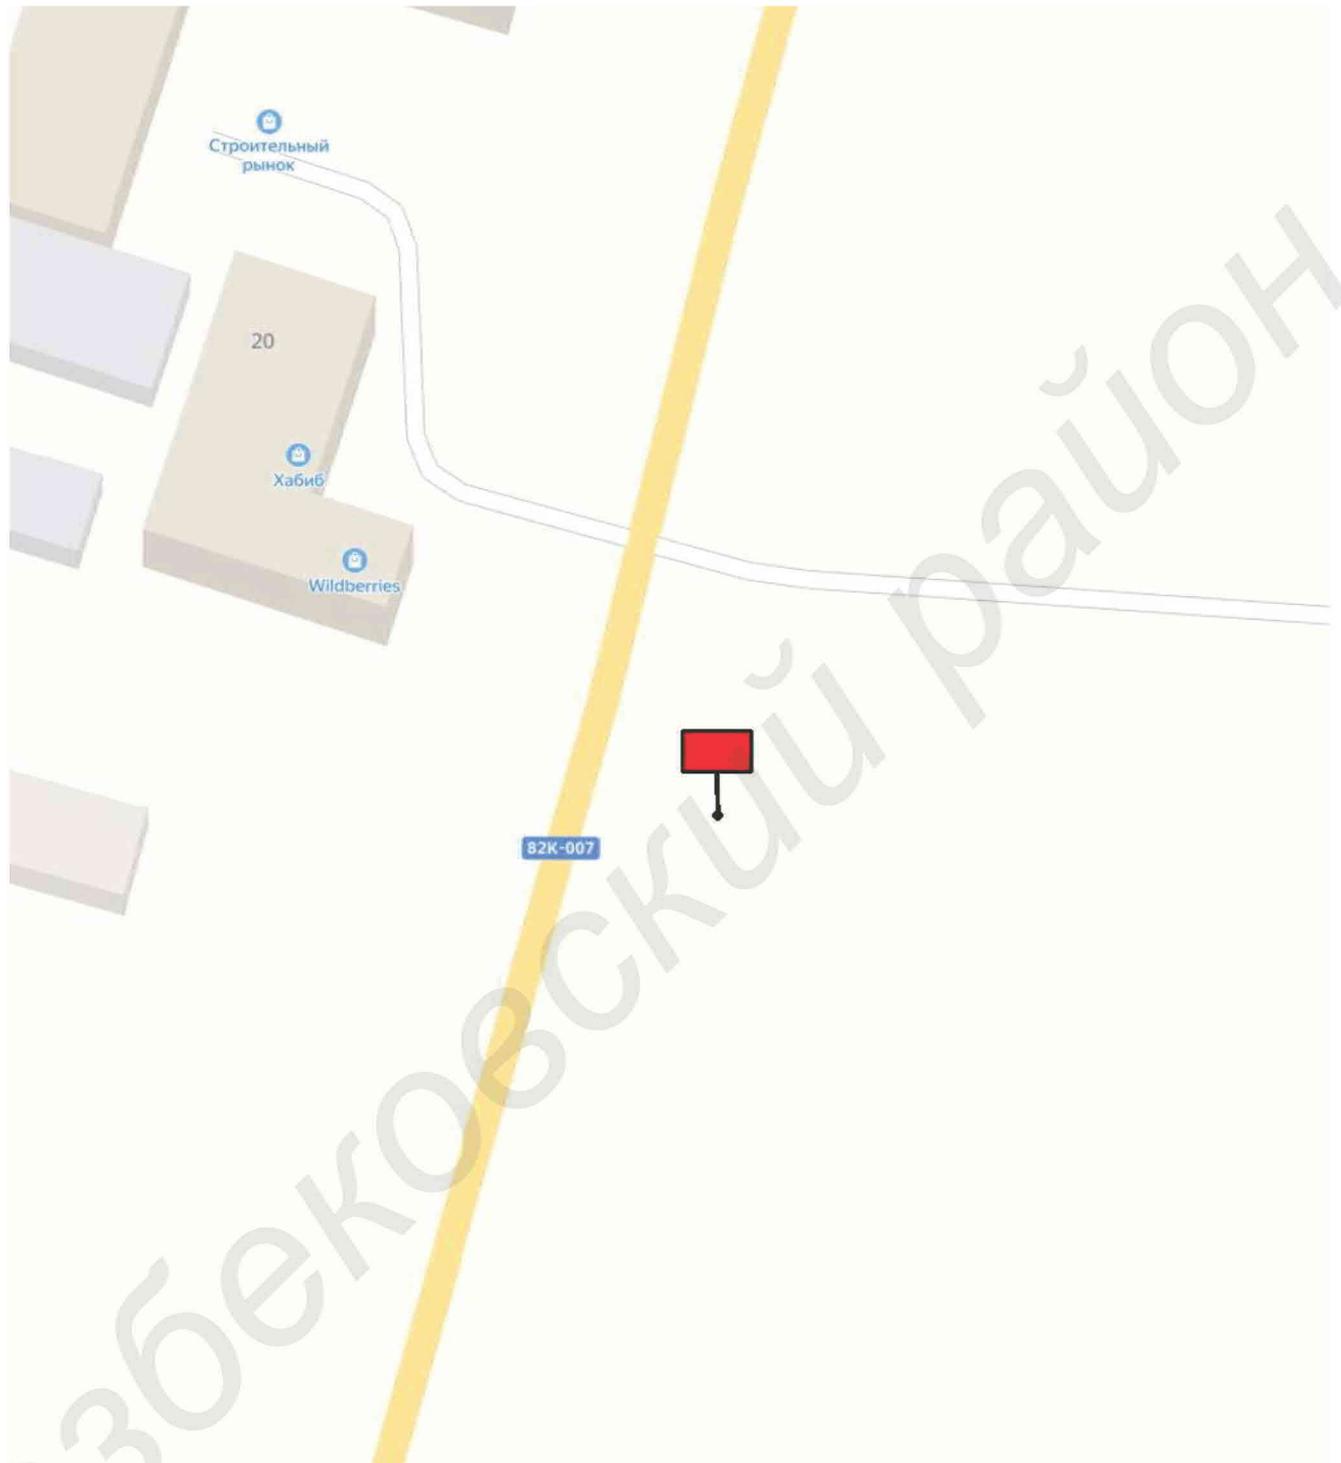


Идентификационный номер РК	Координаты рекламной конструкции	Место размещения РК	Тип РК	Вид РК	Площадь информационного поля, м2	Технические характеристики РК
000015-6	МСК 05 X-232399.519 Y-275202.121 WGS84 с.п. - 43.111333 в.д. - 46.585724	Республика Дагестан, Казбековский район, автомобильная дорога 82К-007 "Хасавюрт - Тлох"	Отдельно стоящие	щиты со стационарной поверхностью с внешним подсветом или без подсвета, перетяжки	16	Размеры 2x4 (м)

Интв. № подл.	Подп. и дата	Взам. инв. №	Интв. № дубл.	Подп. и дата
Изм.	Лист	№ докум.	Подп.	Дата

Казбековский район

### 3. План размещения рекламной конструкции на земельном участке на топографической основе Масштаб 1:500

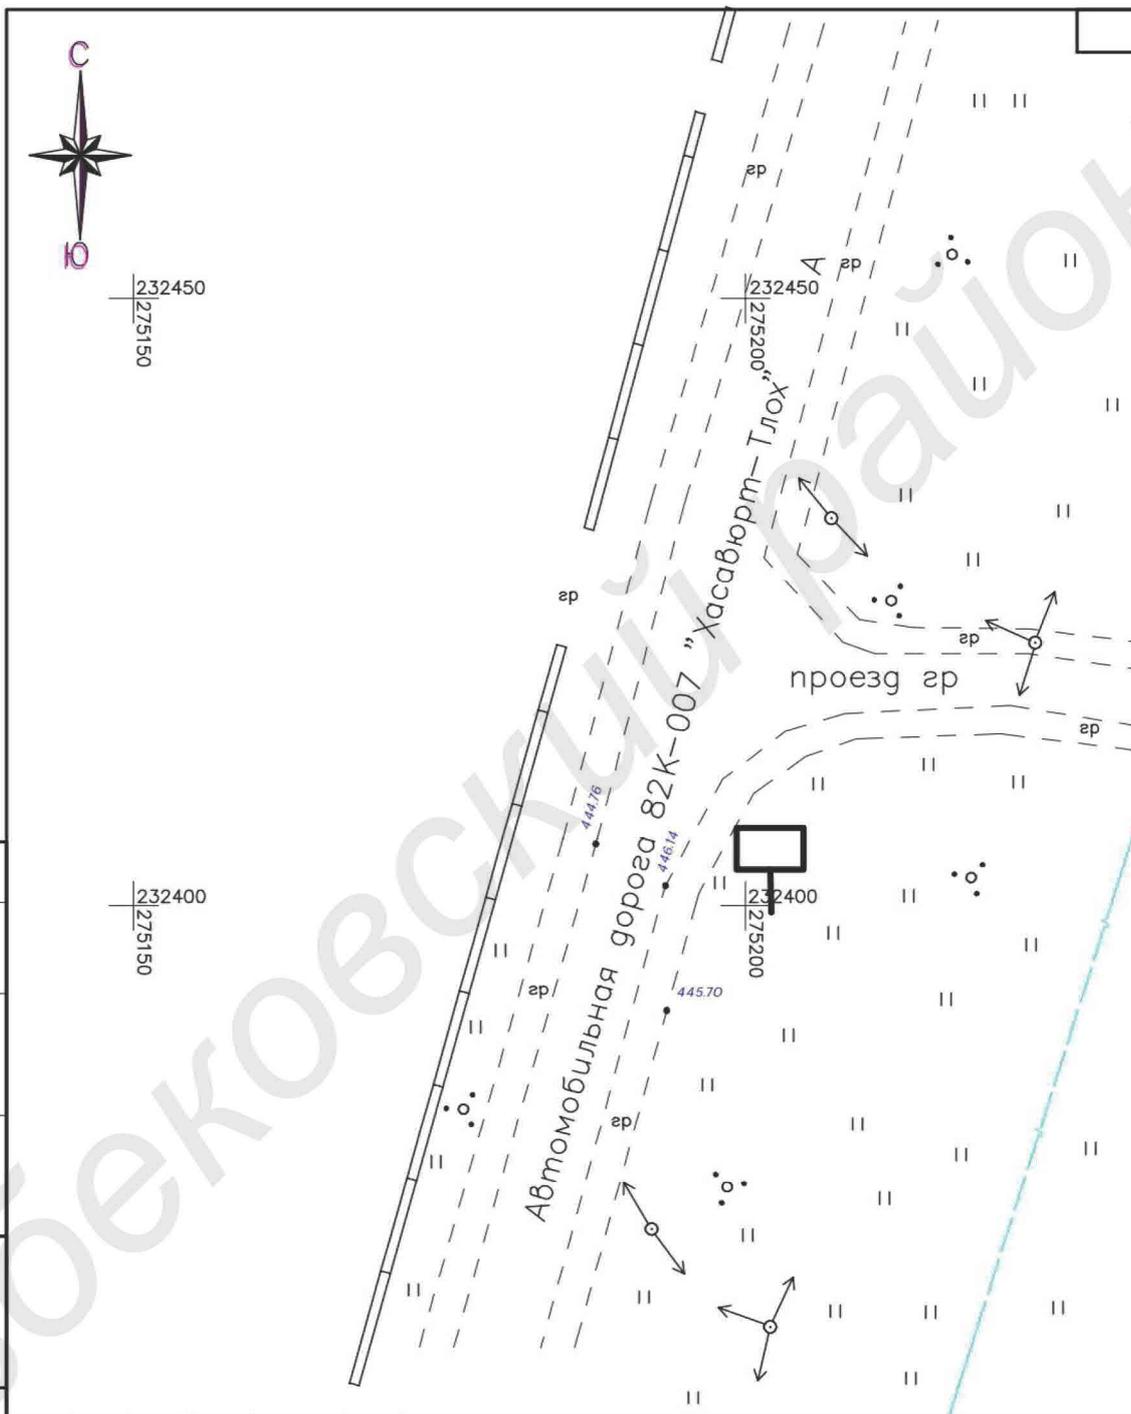


Интв. № подл.	Подп. и дата	Взам. инв. №	Интв. № дубл.	Подп. и дата
---------------	--------------	--------------	---------------	--------------

Согласовано	
Инв. № подл.	Взам. инв. №
Подп. и дата	Подп. и дата
Изм.	Кол. уч.
Лист	№ док
Подп.	Дата
Н. контр.	

ТОПОГРАФИЧЕСКАЯ СЪЕМКА					
Республика Дагестан, Казбековский район, автомобильная дорога 82К-007 "Хасавюрт - Тлох"					
Изм.	Кол. уч.	Лист	№ док	Подп.	Дата
ГИП				Стадия	Лист
Нач. отд.					
Исполн.					
Н. контр.				Листов	
Система Высот Балтийская Система координат МСК-05				М 1:500	

Формат

#### 4.Схема размещения рекламной конструкции на земельном участке

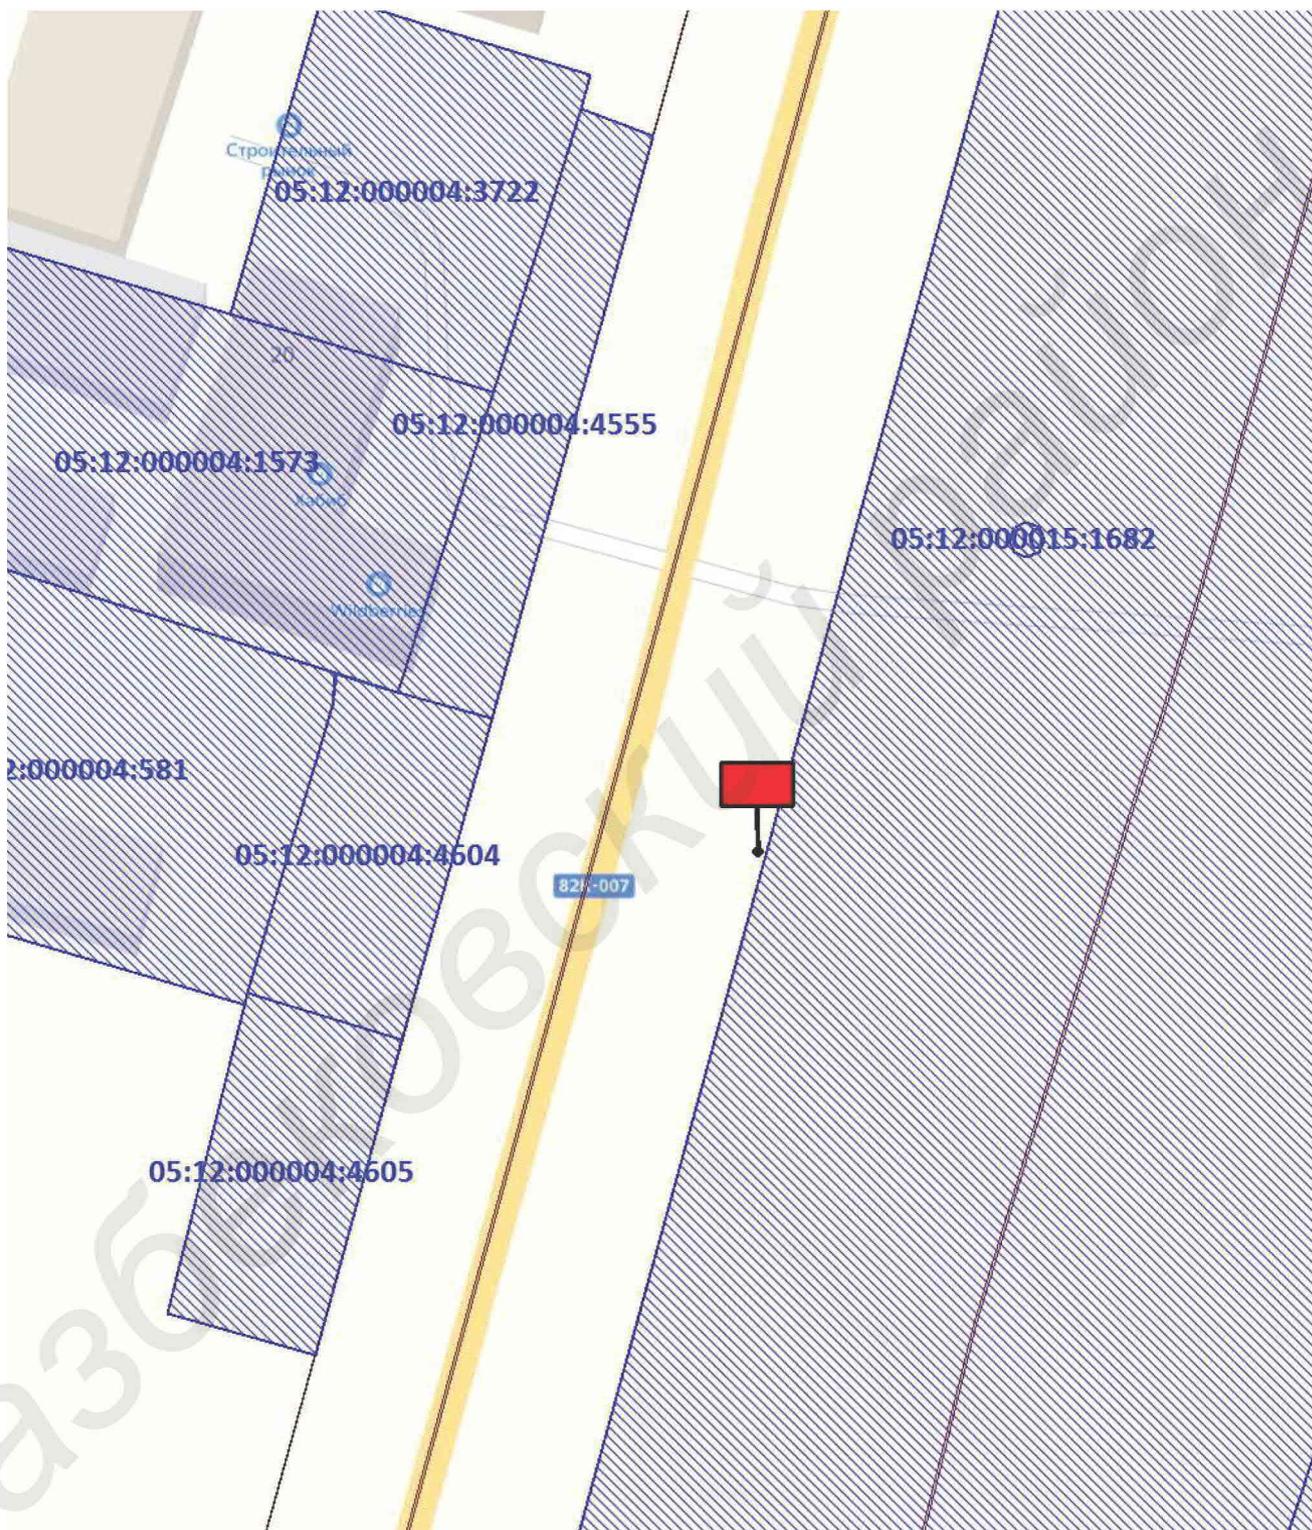


Земельный участок: отсутствует в ЕГРН

Инов. № подл.	Подп. и дата
Взам. инв. №	Инов. № дубл.
Подп. и дата	Подп. и дата

Изм.	Лист	№ докум.	Подп.	Дата

## 5. План размещения рекламной конструкции в границах зон с особыми условиями использования территории

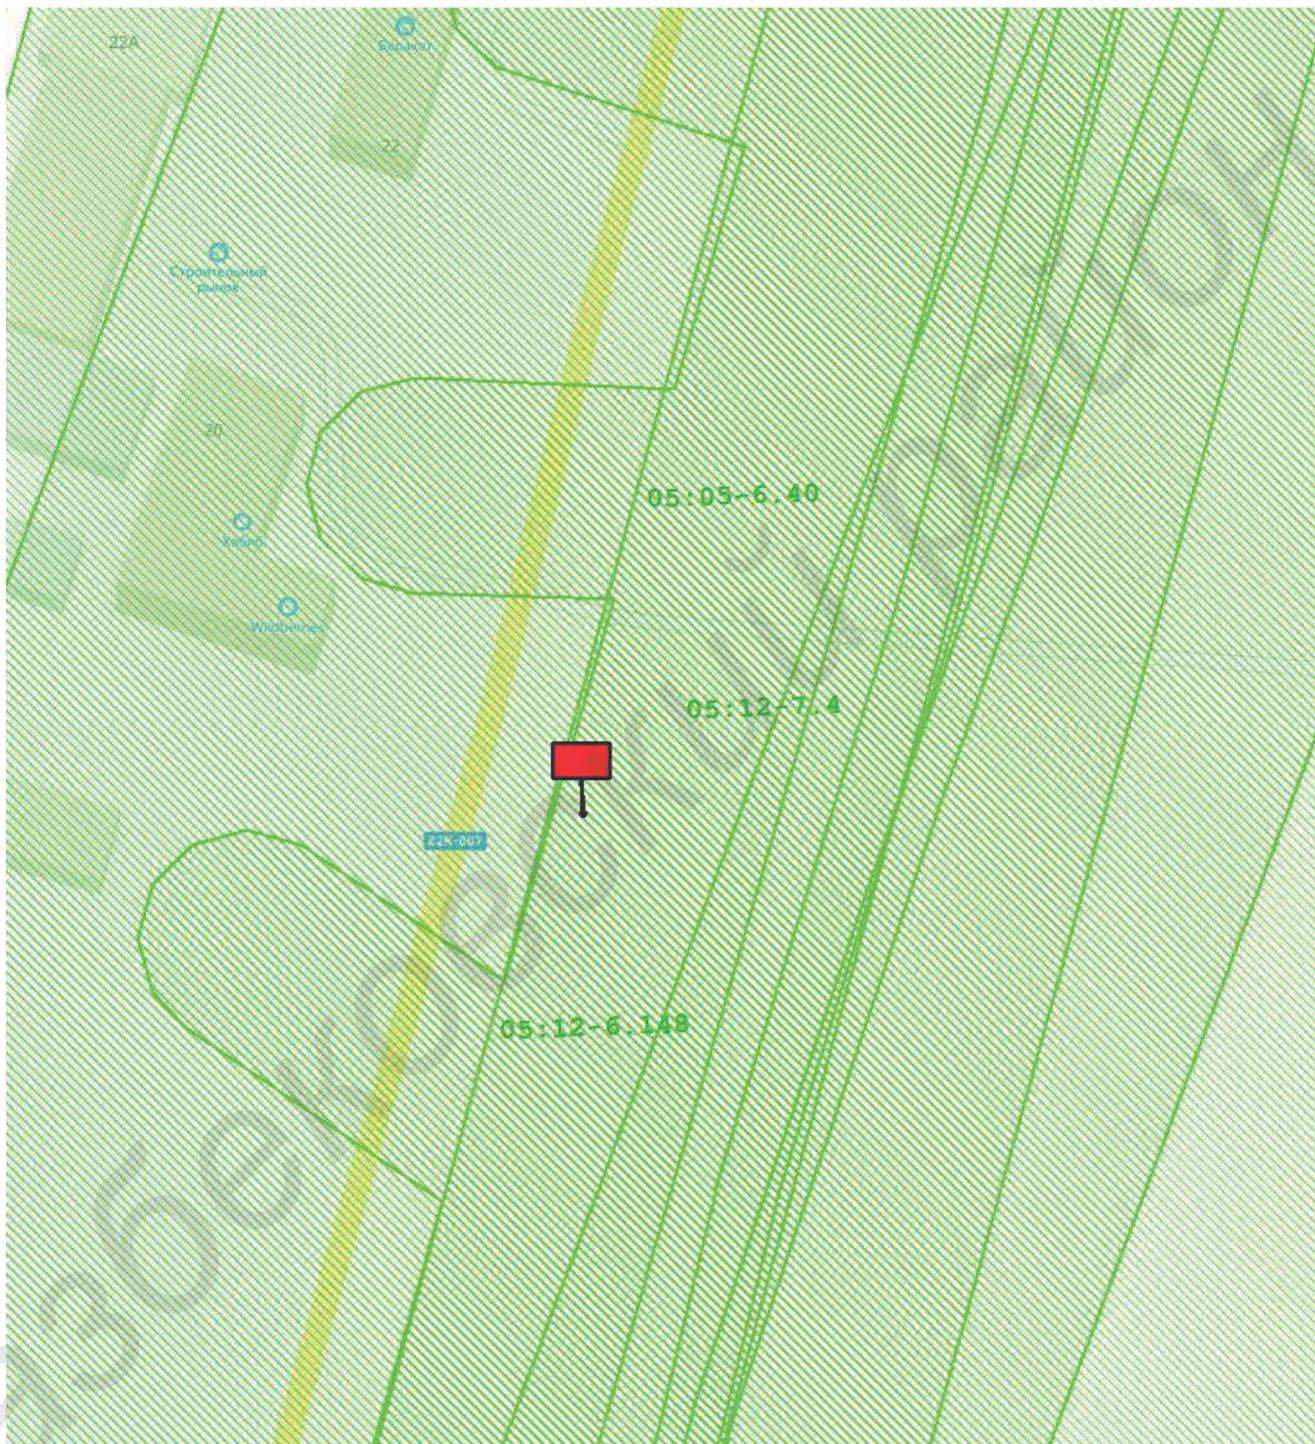


Зона с особыми условиями использования территории № 05:12-6.148 -  
 Охранная зона ВЛ-10 кВ Ф-1 ПС Ленинаул  
 №05:05-6.40 - Охранная зона ЛЭП  
 Территориальная зона - №05:12-7.4 - Зона, занятая объектами  
 сельскохозяйственного назначения (Сх2)

Инов. № подл.	Взам. инв. №	Инов. № дубл.	Подп. и дата
Инов. № подл.	Взам. инв. №	Инов. № дубл.	Подп. и дата

Изм.	Лист	№ докум.	Подп.	Дата

*Казбековский район*

## 6. Характеристики рекламной конструкции

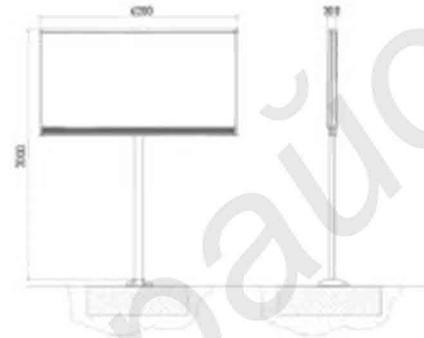

*Тип рекламной конструкции* - отдельно стоящие

*Вид рекламной конструкции* – щиты со стационарной поверхностью с внешним подсветом или без подсвета, перетяжки.

*Площадью информационного поля* - 8 кв.м. каждое, для размещения изображения, напечатанного на баннере.

*Технические характеристики* - состоит из каркаса и информационного поля. Конструктивные элементы, жёсткости и крепления (болтовые соединения, элементы опор, технологические косынки и т.п.) рекламной конструкции закрыты декоративными элементами.

Инт. № подл.	Подп. и дата	Взам. инв. №	Инт. № дубл.	Подп. и дата	Инт. № подл.					
Изм.	Лист	№ докум.	Подп.	Дата	<i>Казбековский район</i>					7