

# Карта размещения рекламной конструкции

*№000015-2*

*Республика Дагестан, Казбековский район,  
автомобильная дорога 82К-007 "Хасавюрт - Тлох"*

*2025год*




# 1. Фотопривязка рекламной конструкции



Инва. № подл.	Подп. и дата	Взам. инв. №	Инва. № дубл.	Подп. и дата					
Изм.	Лист	№ докум.	Подп.	Дата	<i>Казбековский район</i>				
					2				

## 2.Схема размещения рекламной конструкции

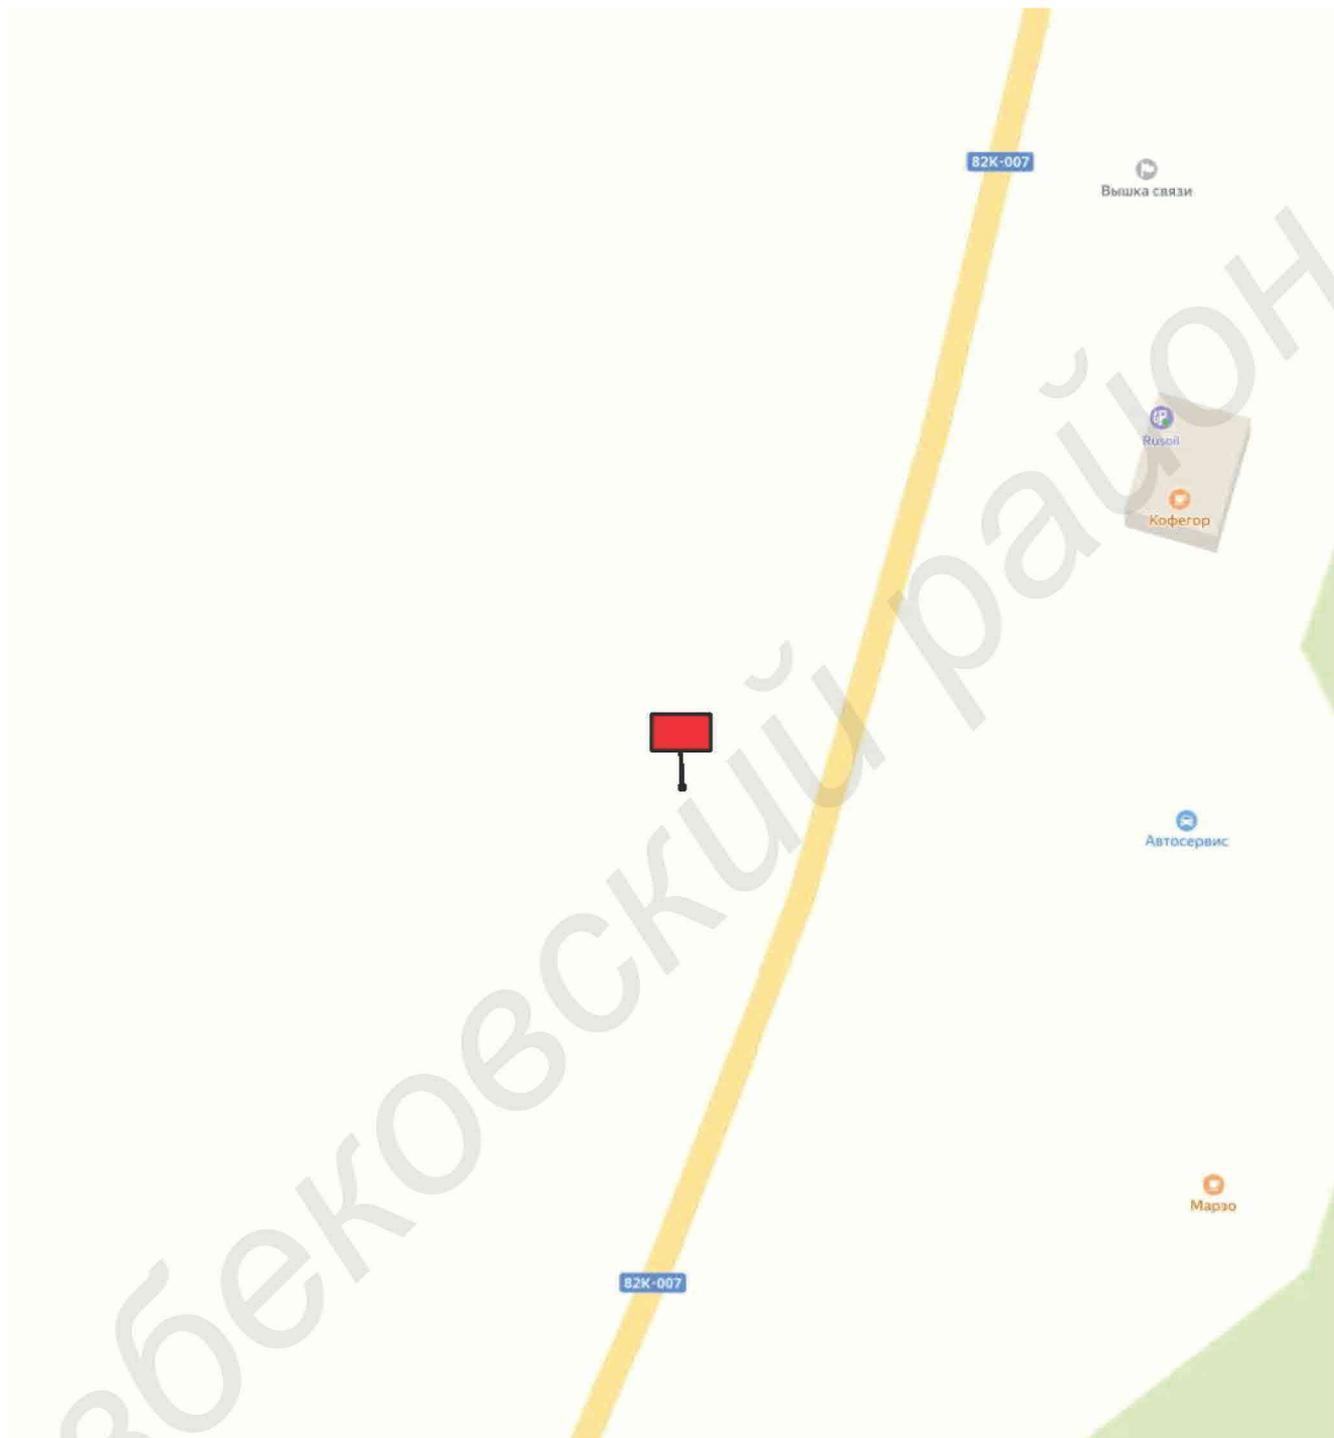


Идентификационный номер РК	Координаты рекламной конструкции	Место размещения РК	Тип РК	Вид РК	Площадь информационного поля, м2	Технические характеристики РК
000015-2	МСК 05 X-234601.788 Y-275825.490 WGS84 с.п. - 43.131176, в.д. - 46.593286	Республика Дагестан, Казбековский район, автомобильная дорога 82К-007 "Хасавюрт - Тлох"	Отдельно стоящие	щиты со стационарной поверхностью с внешним подсветом или без подсвета, перетяжки	16	Размеры 2x4(м)

Интв. № подл.	Подп. и дата	Взам. инв. №	Интв. № дубл.	Подп. и дата

Казбековский район

**3. План размещения рекламной конструкции  
на земельном участке на топографической основе  
Масштаб 1:500**

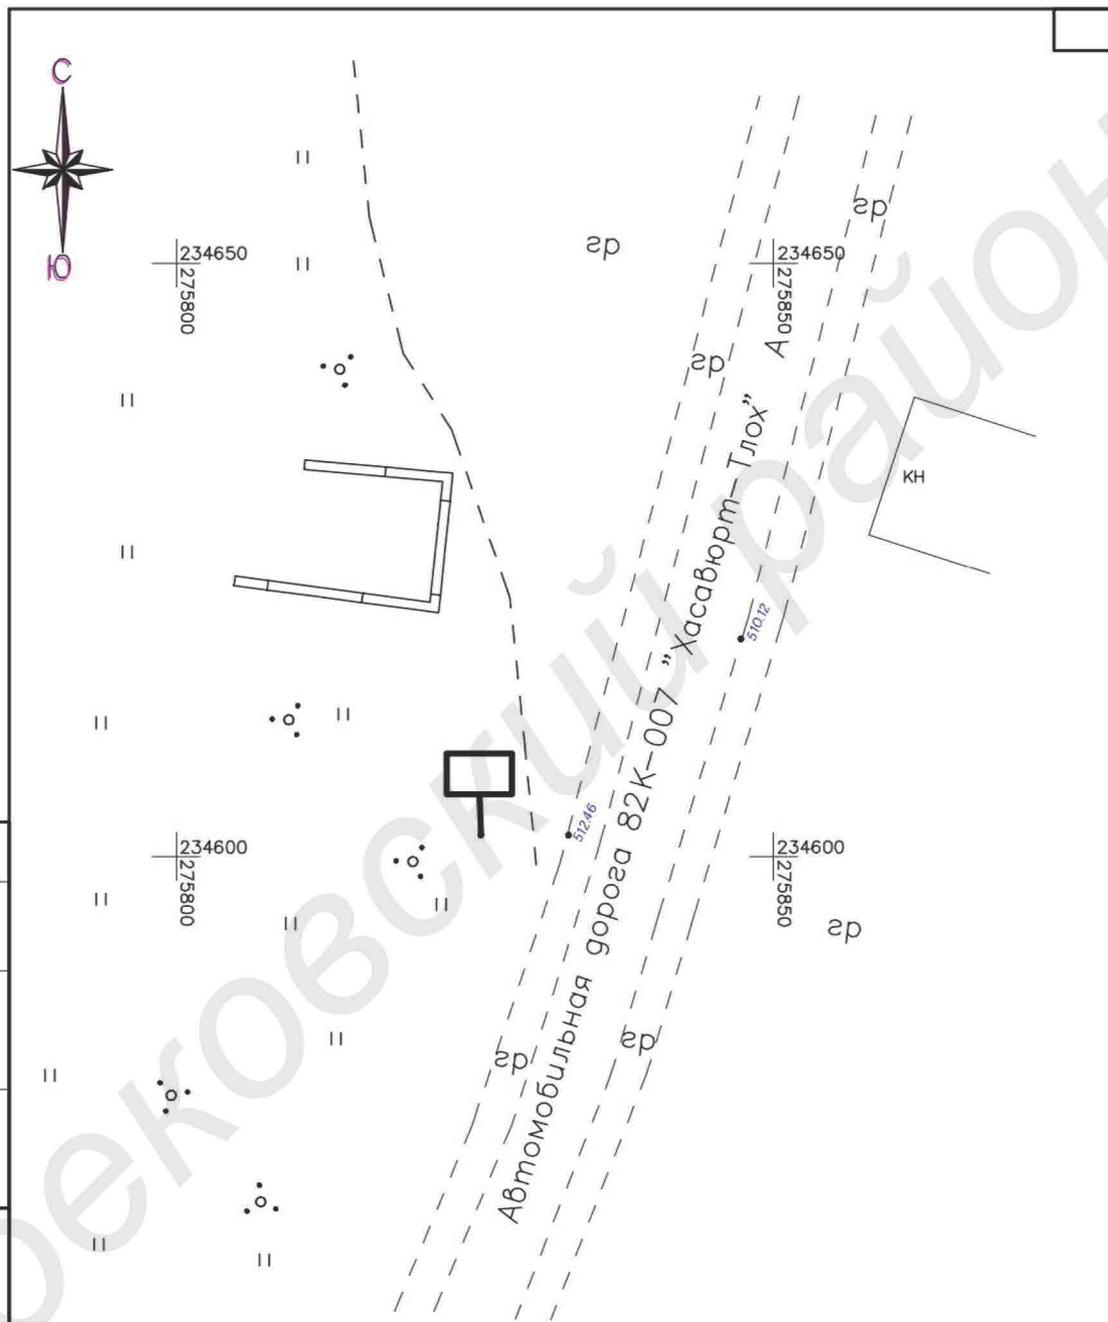

Инов. № подл.	Подп. и дата	Взам. инв. №	Инов. № дубл.	Подп. и дата

Согласовано	
Инов. № подл.	Взам. инв. №
Подп. и дата	Подп. и дата

Изм.	Кол. уч.	Лист	№ док	Подп.	Дата
ГИП					
Нач. отд.					
Исполн.					
Н. контр.					


ТОПОГРАФИЧЕСКАЯ СЪЕМКА		
Республика Дагестан, Казбековский район, автомобильная дорога 82К-007 "Хасавюрт - Тлох"		
Стадия	Лист	Листов
Система Высот Балтийская Система координат МСК-05		М 1:500

Формат

Изм.	Лист	№ докум.	Подп.	Дата

Казбековский район

#### 4.Схема размещения рекламной конструкции на земельном участке

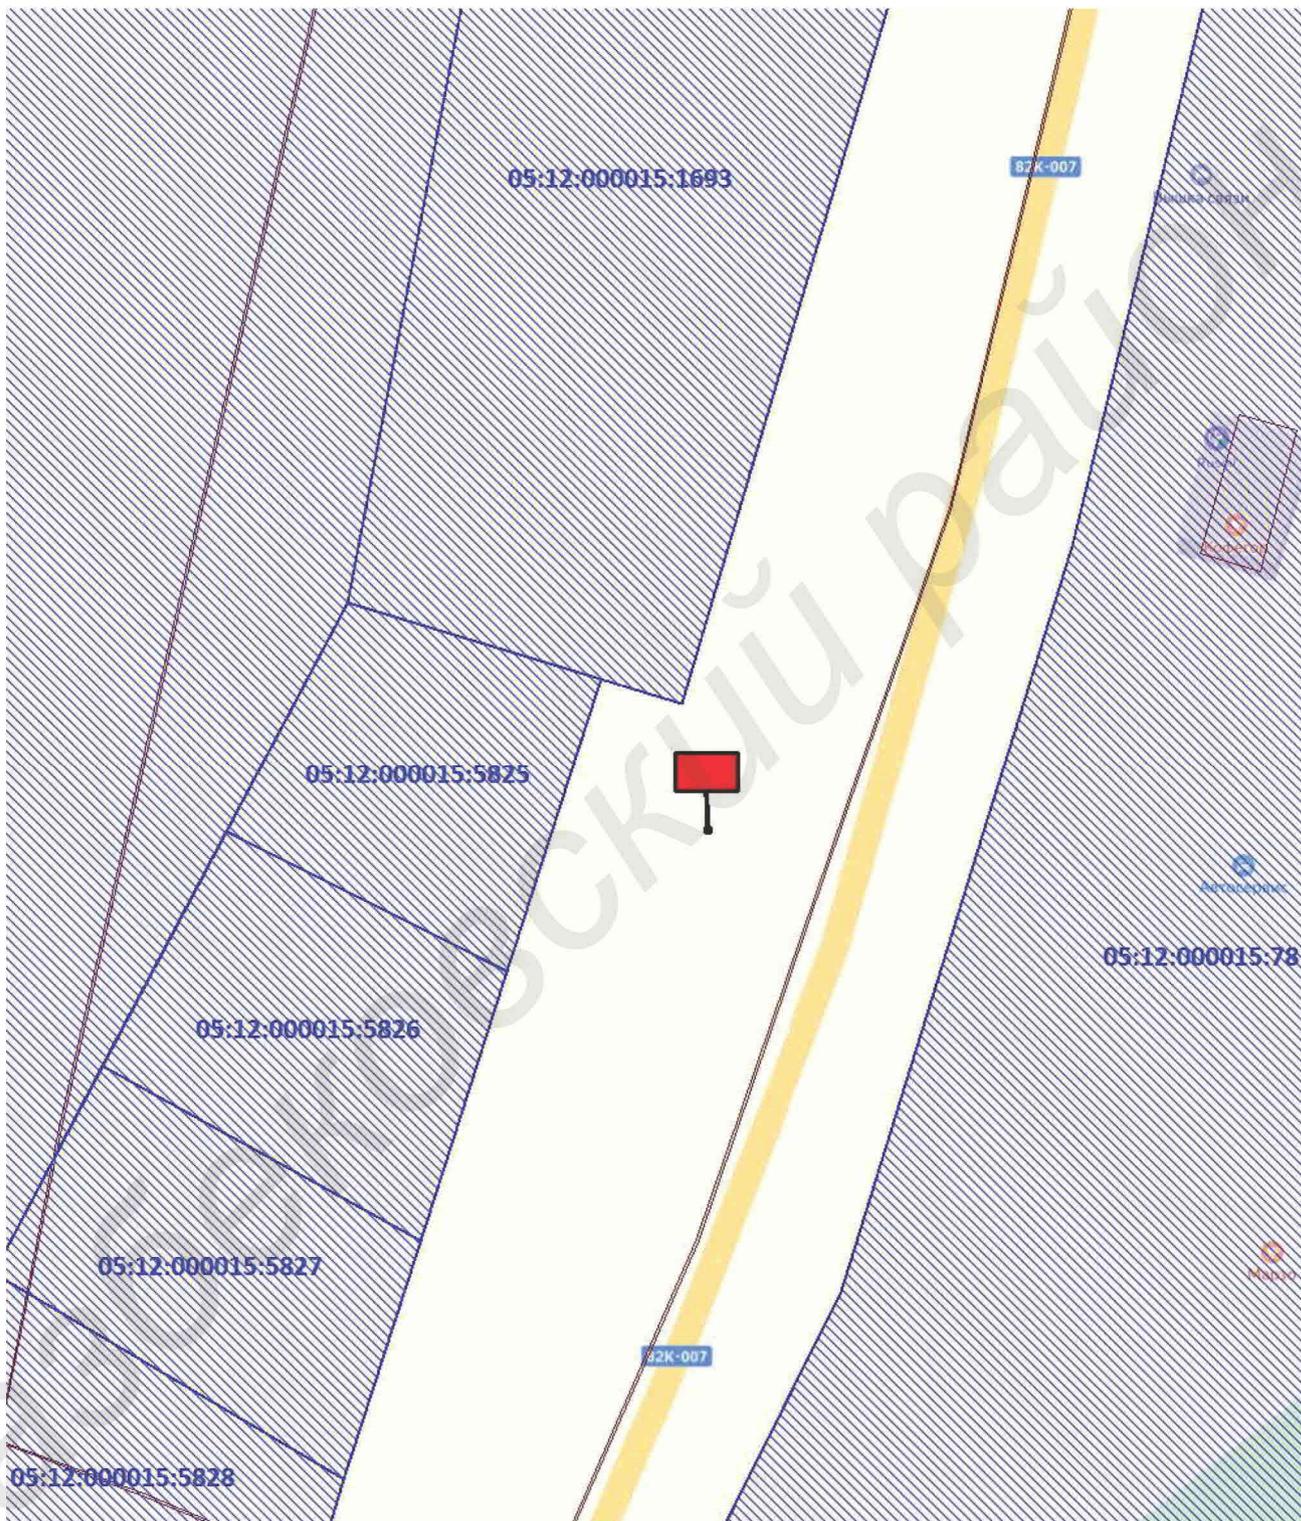

Земельный участок: отсутствует в ЕГРН

Инь. № подл.	Подп. и дата
Взам. инв. №	Инь. № дубл.
Подп. и дата	Подп. и дата

Изм.	Лист	№ докум.	Подп.	Дата
------	------	----------	-------	------

## 5. План размещения рекламной конструкции в границах зон с особыми условиями использования территории



Зона с особыми условиями использования территории № 05:00-6.39 -

Автодорога Хасавюрт - Тлох № 82 ОП РЗ 82К-007


№ 05:12-6.303 - Санитарно-защитная зона для Автозаправочной станции ИП  
Умаев О.И., по адресу: Республика Дагестан, р-н Казбековский, с. Ленинаул,  
тер. Аркабаш, кадастровый номер 05:12:000015:78

Территориальная зона - отсутствует в ЕГРН

Интв. № подл.	Подп. и дата
Изм.	Лист
№ докум.	Подп.
Дата	

*Казбековский район*

## 6. Характеристики рекламной конструкции

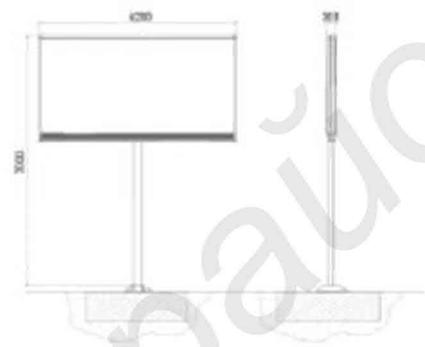

*Тип рекламной конструкции* - отдельно стоящие

*Вид рекламной конструкции* – щиты со стационарной поверхностью с внешним подсветом или без подсвета, перетяжки.

*Площадь информационного поля* - 8 кв.м. каждое, для размещения изображения, напечатанного на баннере.

*Технические характеристики* - состоит из каркаса и информационного поля. Конструктивные элементы, жёсткости и крепления (болтовые соединения, элементы опор, технологические косынки и т.п.) рекламной конструкции закрыты декоративными элементами.

Интв. № подл.	Подп. и дата	Взам. инв. №	Интв. № дубл.	Подп. и дата	Интв. № подл.					
Изм.	Лист	№ докум.	Подп.	Дата	<i>Казбековский район</i>					7