

# Карта размещения рекламной конструкции

*№000015-4*

*Республика Дагестан, Казбековский район,  
автомобильная дорога 82К-007 "Хасавюрт - Тлох"*


*2025год*

## Содержание

1. Фотопривязка рекламной конструкции
2. Схема размещения рекламной конструкции
3. План размещения рекламной конструкции на земельном участке на топографической основе
4. Схема размещения рекламной конструкции на земельном участке
5. План размещения рекламной конструкции в границах зон с особыми условиями использования территории и территориальных зон
6. Характеристики рекламной конструкции

Инов. № подл.	Подп. и дата	Взам. инв. №	Инов. № дубл.	Подп. и дата					
Изм.	Лист	№ докум.	Подп.	Дата	<i>Казбековский район</i>				1

# 1. Фотопривязка рекламной конструкции

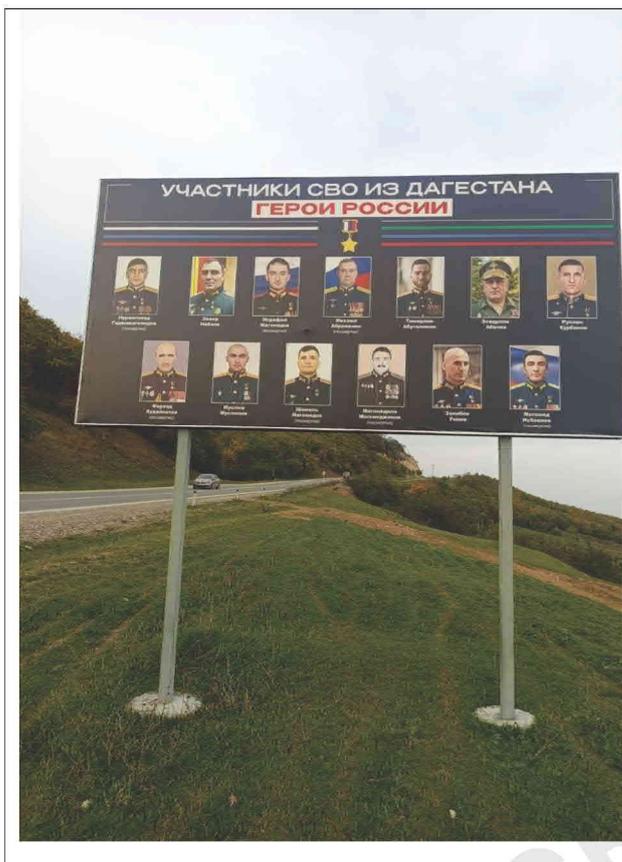


Инов. № подл.	Подп. и дата	Взам. инв. №	Инов. № дубл.	Подп. и дата

Изм.	Лист	№ докум.	Подп.	Дата

Казбековский район

## 2.Схема размещения рекламной конструкции

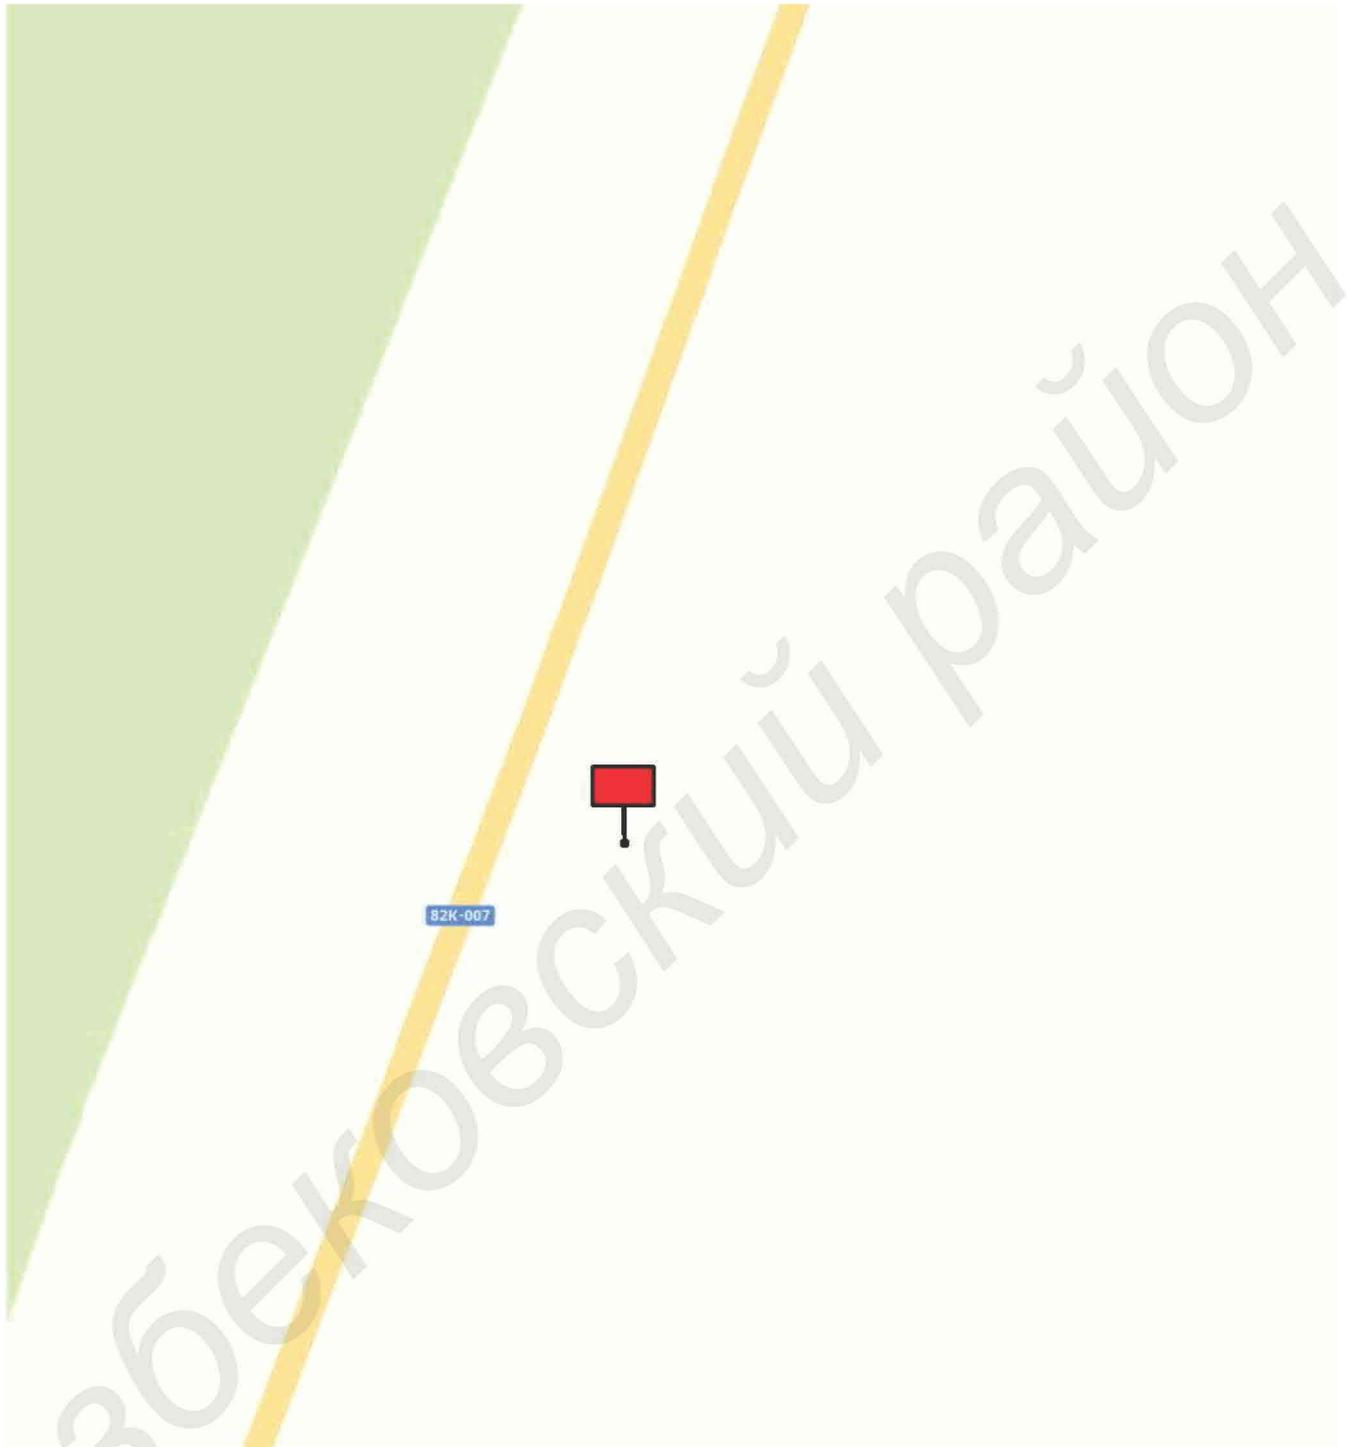


Инд. № подл.	Подп. и дата	Взам. инв. №	Инд. № дубл.	Подп. и дата
Изм.	Лист	№ докум.	Подп.	Дата

Идентификационный номер РК	Координаты рекламной конструкции	Место размещения РК	Тип РК	Вид РК	Площадь информационного поля, м2	Технические характеристики РК
000015-4	МСК 05 X-233888.101 Y-275487.138 WGS84 с.ш. - 43.124741 в.д. - 46.589159	Республика Дагестан, Казбековский район, автомобильная дорога 82К-007 "Хасавюрт - Тлох"	Отдельно стоящие	щиты со стационарной поверхностью с внешним подсветом или без подсвета, перетяжки	16	Размеры 2x4 (м)

Казбековский район

**3. План размещения рекламной конструкции  
на земельном участке на топографической основе  
Масштаб 1:500**

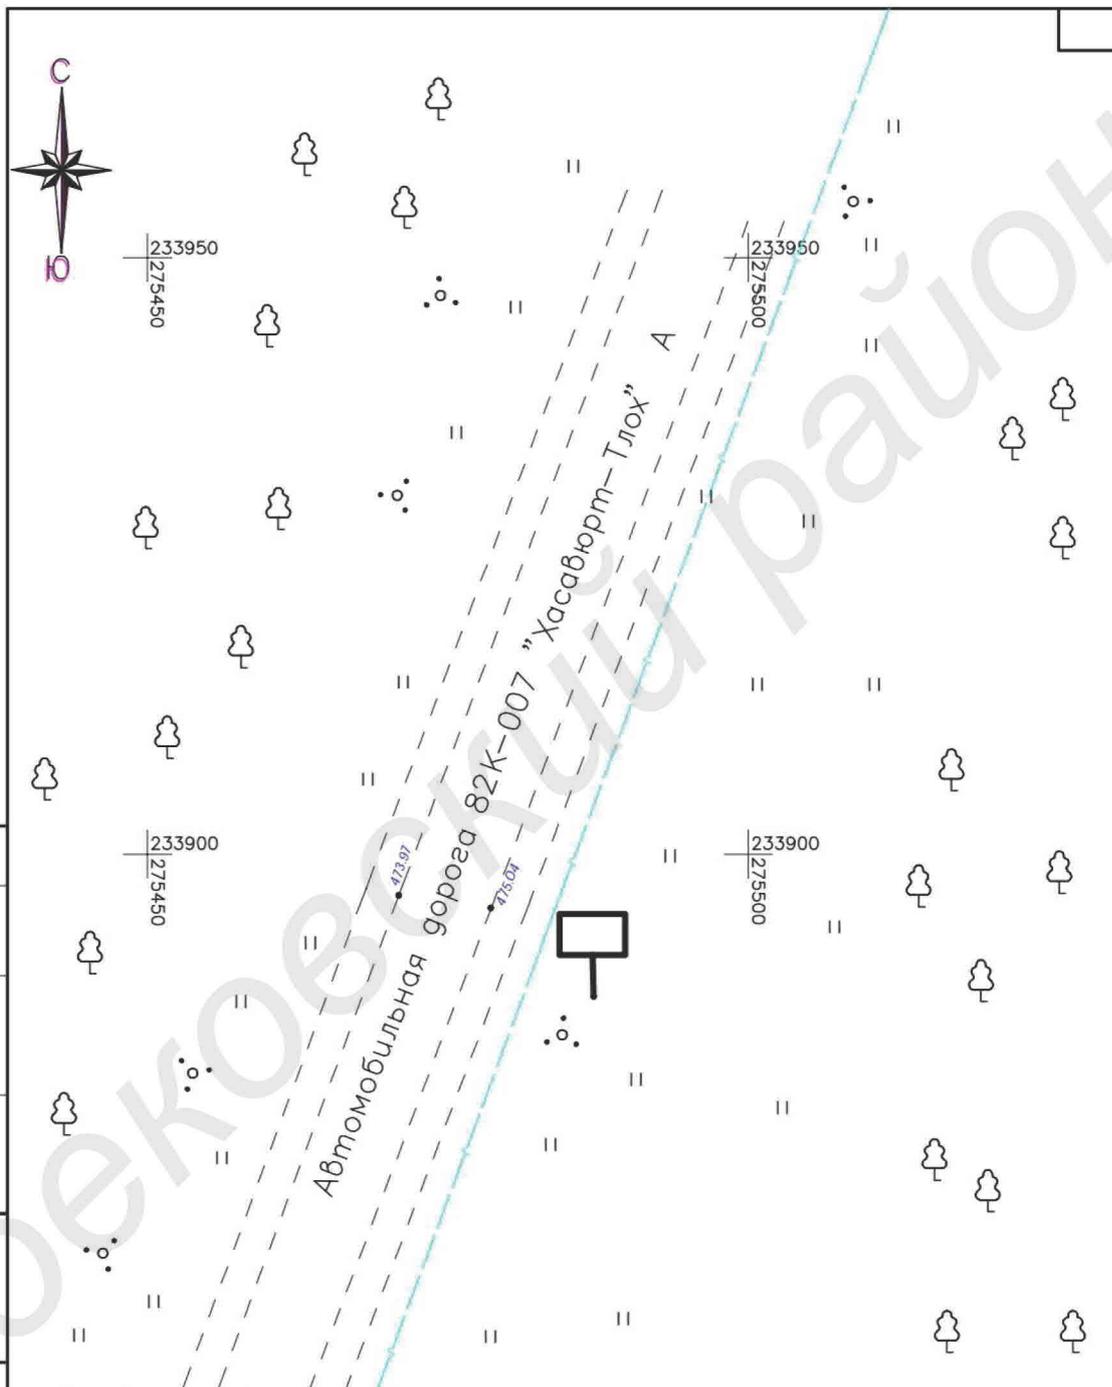

Согласовано	

Инв. № подл.	Изм.	Кол. уч.	Лист	№ док.	Подп.	Дата
Инв. № подл.	ГИП					
	Нач. отд.					
	Исполн.					
Инв. № подл.	Н. контр.					

ТОПОГРАФИЧЕСКАЯ СЪЕМКА		
Республика Дагестан, Казбековский район, автомобильная дорога 82К-007 "Хасавюрт - Тлох"		
Стадия	Лист	Листов
Система Высот Балтийская Система координат МСК-05		М 1:500

Формат

Инв. № подл.	Подп. и дата	Взам. инв. №	Интв. № дубл.	Подп. и дата

Изм.	Лист	№ докум.	Подп.	Дата

#### 4.Схема размещения рекламной конструкции на земельном участке



Земельный участок: 05:12:000015:5853


Форма собственности - Частная

Иньв. № подл.	Подп. и дата	Иньв. № дубл.	Подп. и дата
Взам. инв. №			
Подп. и дата			

Изм.	Лист	№ докум.	Подп.	Дата

*Казбековский район*

## 5. План размещения рекламной конструкции в границах зон с особыми условиями использования территории

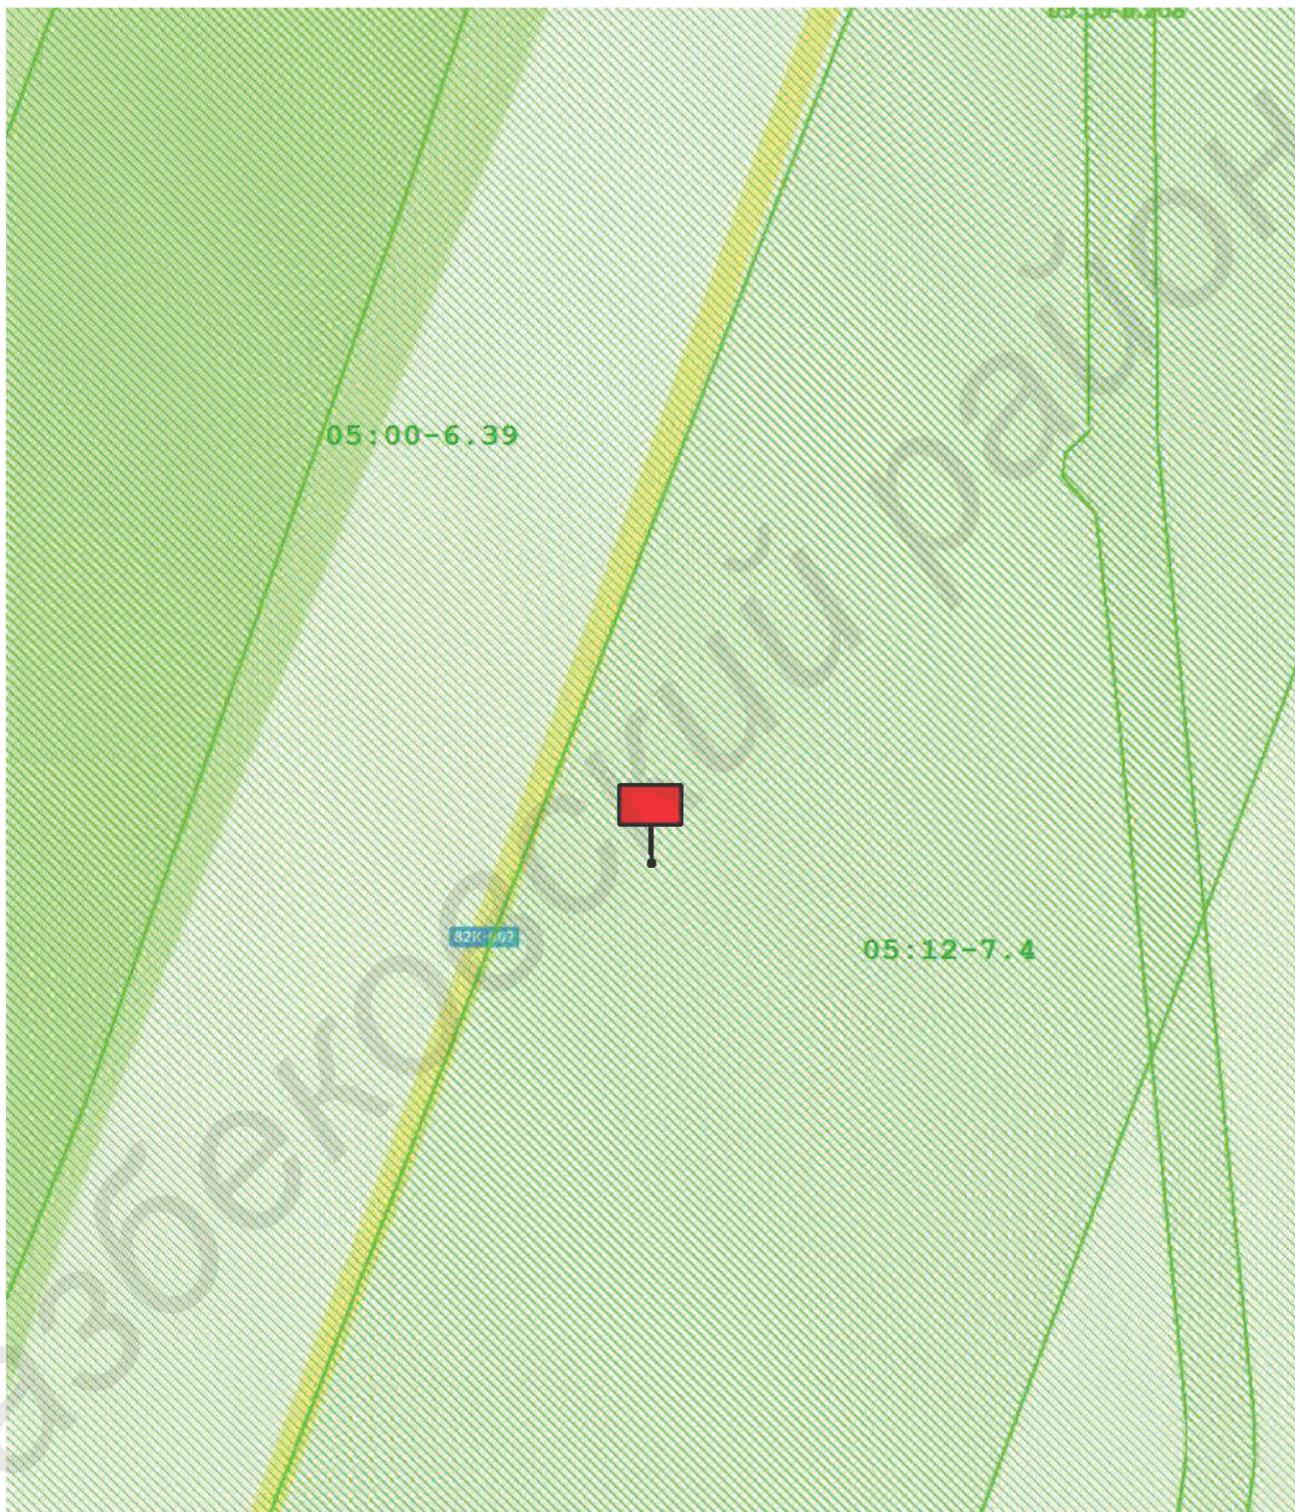


Зона с особыми условиями использования территории № 05:00-6.39 -  
 Автодорога Хасавюрт - Тлох № 82 ОП РЗ 82К-007  
 Территориальная зона - №05:12-7.4 - Зона, занятая объектами  
 сельскохозяйственного назначения (Сх2)

Инов. № подл.	Подп. и дата
Взам. инв. №	Инов. № дубл.
Подп. и дата	Подп. и дата

Изм.	Лист	№ докум.	Подп.	Дата
------	------	----------	-------	------

*Казбековский район*

## 6. Характеристики рекламной конструкции

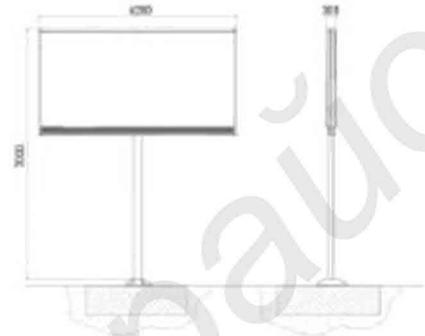

*Тип рекламной конструкции* - отдельно стоящие

*Вид рекламной конструкции* – щиты со стационарной поверхностью с внешним подсветом или без подсвета, перетяжки.

*Площадью информационного поля* - 8 кв.м. каждое, для размещения изображения, напечатанного на баннере.

*Технические характеристики* - состоит из каркаса и информационного поля. Конструктивные элементы, жёсткости и крепления (болтовые соединения, элементы опор, технологические косынки и т.п.) рекламной конструкции закрыты декоративными элементами.

Интв. № подл.	Подп. и дата	Взам. инв. №	Интв. № дубл.	Подп. и дата	Интв. № подл.					
Изм.	Лист	№ докум.	Подп.	Дата	<i>Казбековский район</i>					7