



Карта размещения рекламной конструкции

№000001-14

*Республика Дагестан, Казбековский район,
село Дылым, улица Саида Афанди*

2025год

1. Фотопривязка рекламной конструкции

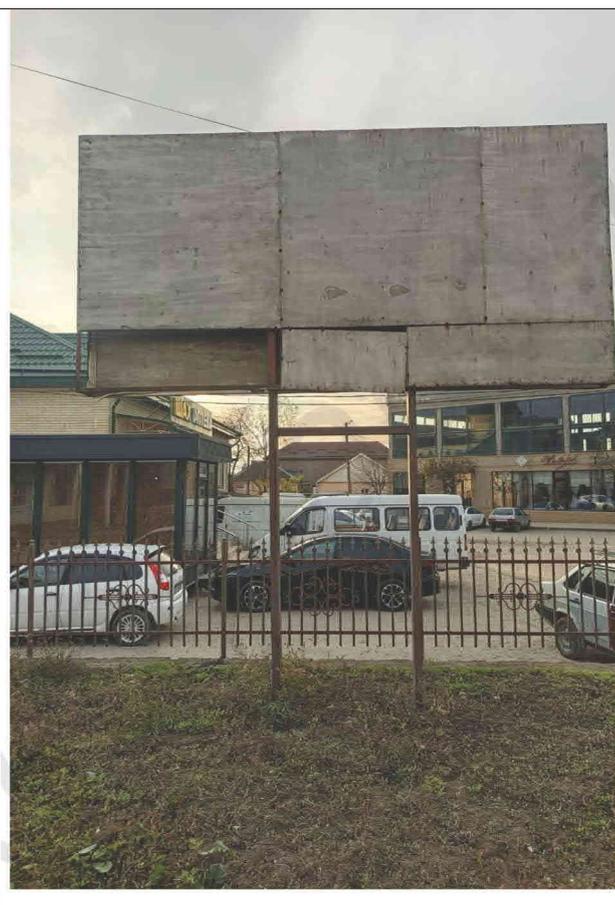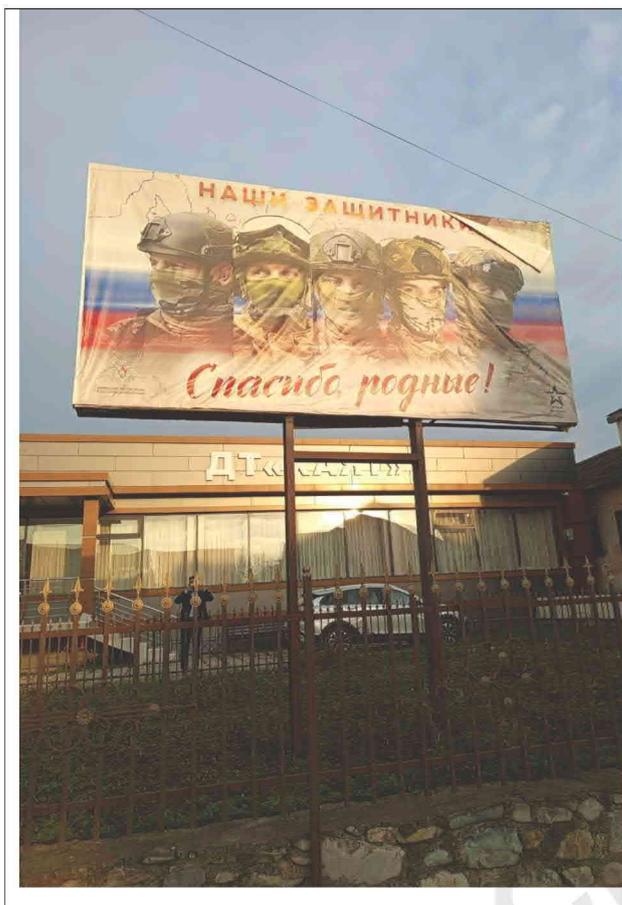

| | | | | |
|---------------|--------------|--------------|---------------|--------------|
| Инва. № подл. | Подп. и дата | Взам. инв. № | Инва. № дубл. | Подп. и дата |
| | | | | |
| Изм. | Лист | № докум. | Подп. | Дата |

Казбековский район


2.Схема размещения рекламной конструкции



| Идентификационный номер РК | Координаты рекламной конструкции | Место размещения РК | Тип РК | Вид РК | Площадь информационного поля, м2 | Технические характеристики РК |
|----------------------------|---|--|---------------------|---|----------------------------------|-------------------------------|
| 000001-14 | MCK 05 X-227575.502 Y-279218.673 WGS84 с.п. - 43.068032 в.д. - 46.635252 | Республика Дагестан, Казбековский район, село Дылым, улица Саïда Афанди | Отдельно стоящие | щиты со стационарной поверхностью с внешним подсветом или без подсвета, перетяжки | 16 | Размеры 2x4 (м) |

| | | | | |
|---------------|--------------|--------------|---------------|--------------|
| Интв. № подл. | Подп. и дата | Взам. инв. № | Интв. № дубл. | Подп. и дата |
| | | | | |
| Изм. | Лист | № докум. | Подп. | Дата |

**3. План размещения рекламной конструкции
на земельном участке на топографической основе
Масштаб 1:500**

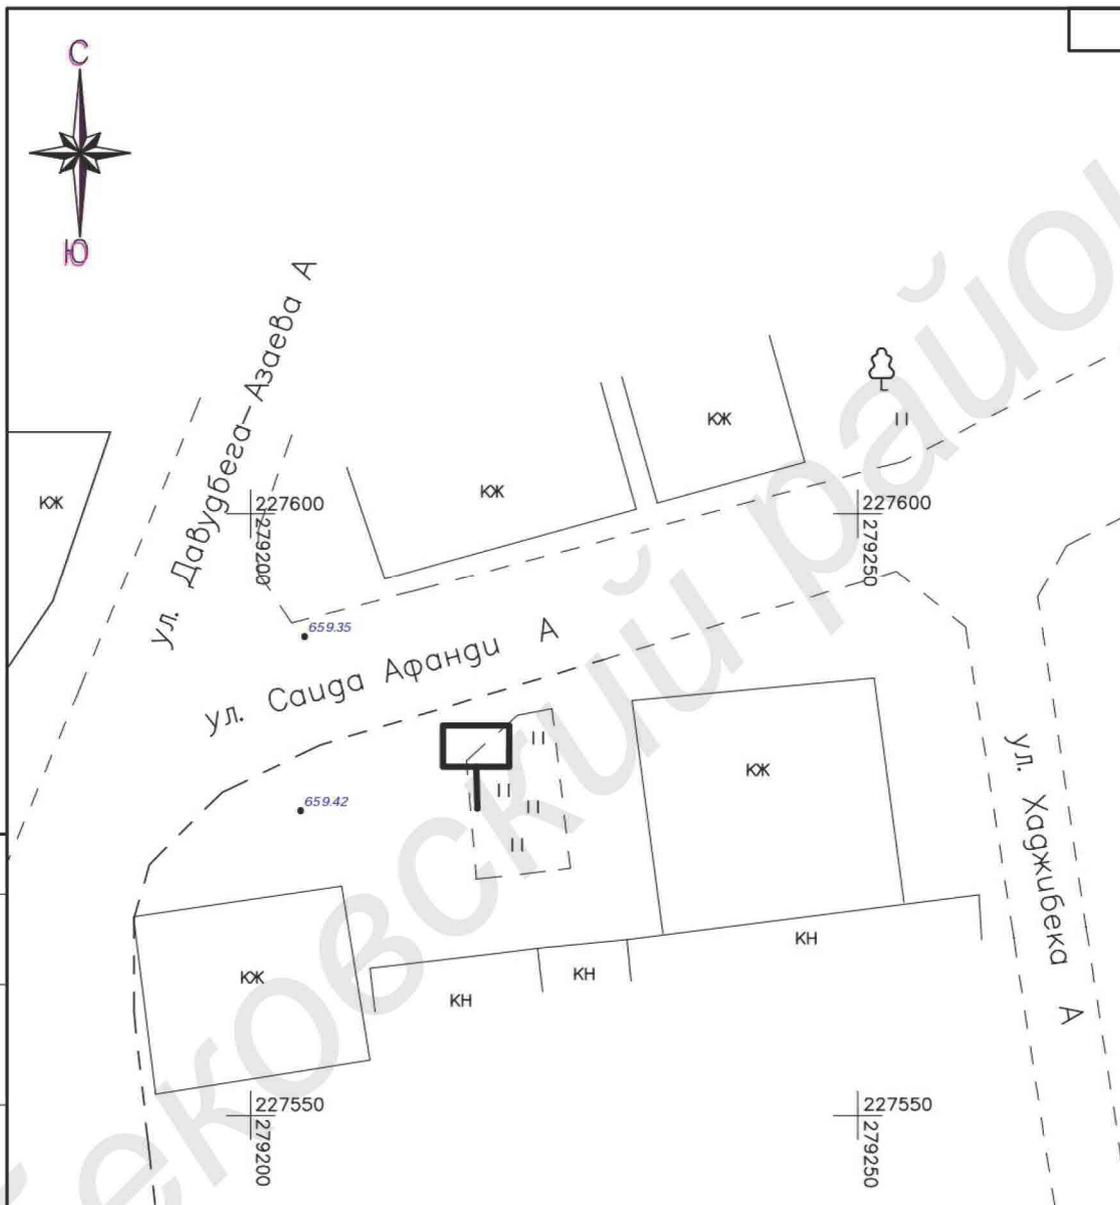

| | | | | |
|---------------|--------------|--------------|---------------|--------------|
| Инов. № подл. | Подп. и дата | Взам. инв. № | Инов. № дубл. | Подп. и дата |
| | | | | |

Согласовано

| | |
|--|--|
| | |
| | |

| | | | | | | |
|--------------|--------------|------|----------|-------|------|--------------|
| Инв. № подл. | Подп. и дата | | | | | Взам. инв. № |
| | Изм. | Лист | № докум. | Подп. | Дата | |
| Нач. отд. | | | | | | |
| Исполн. | | | | | | |
| Н. контр. | | | | | | |


| | | |
|--|--|---------|
| ТОПОГРАФИЧЕСКАЯ СЪЕМКА | | |
| Республика Дагестан, Казбековский район, село Дылым, улица Сауда Афанди | | |
| | | |
| | | |
| | | |
| Система Высот Балтийская Система координат МСК-05 | | М 1:500 |

Формат

| | | | | |
|------|------|----------|-------|------|
| Изм. | Лист | № докум. | Подп. | Дата |
| | | | | |

Казбековский район

4.Схема размещения рекламной конструкции на земельном участке

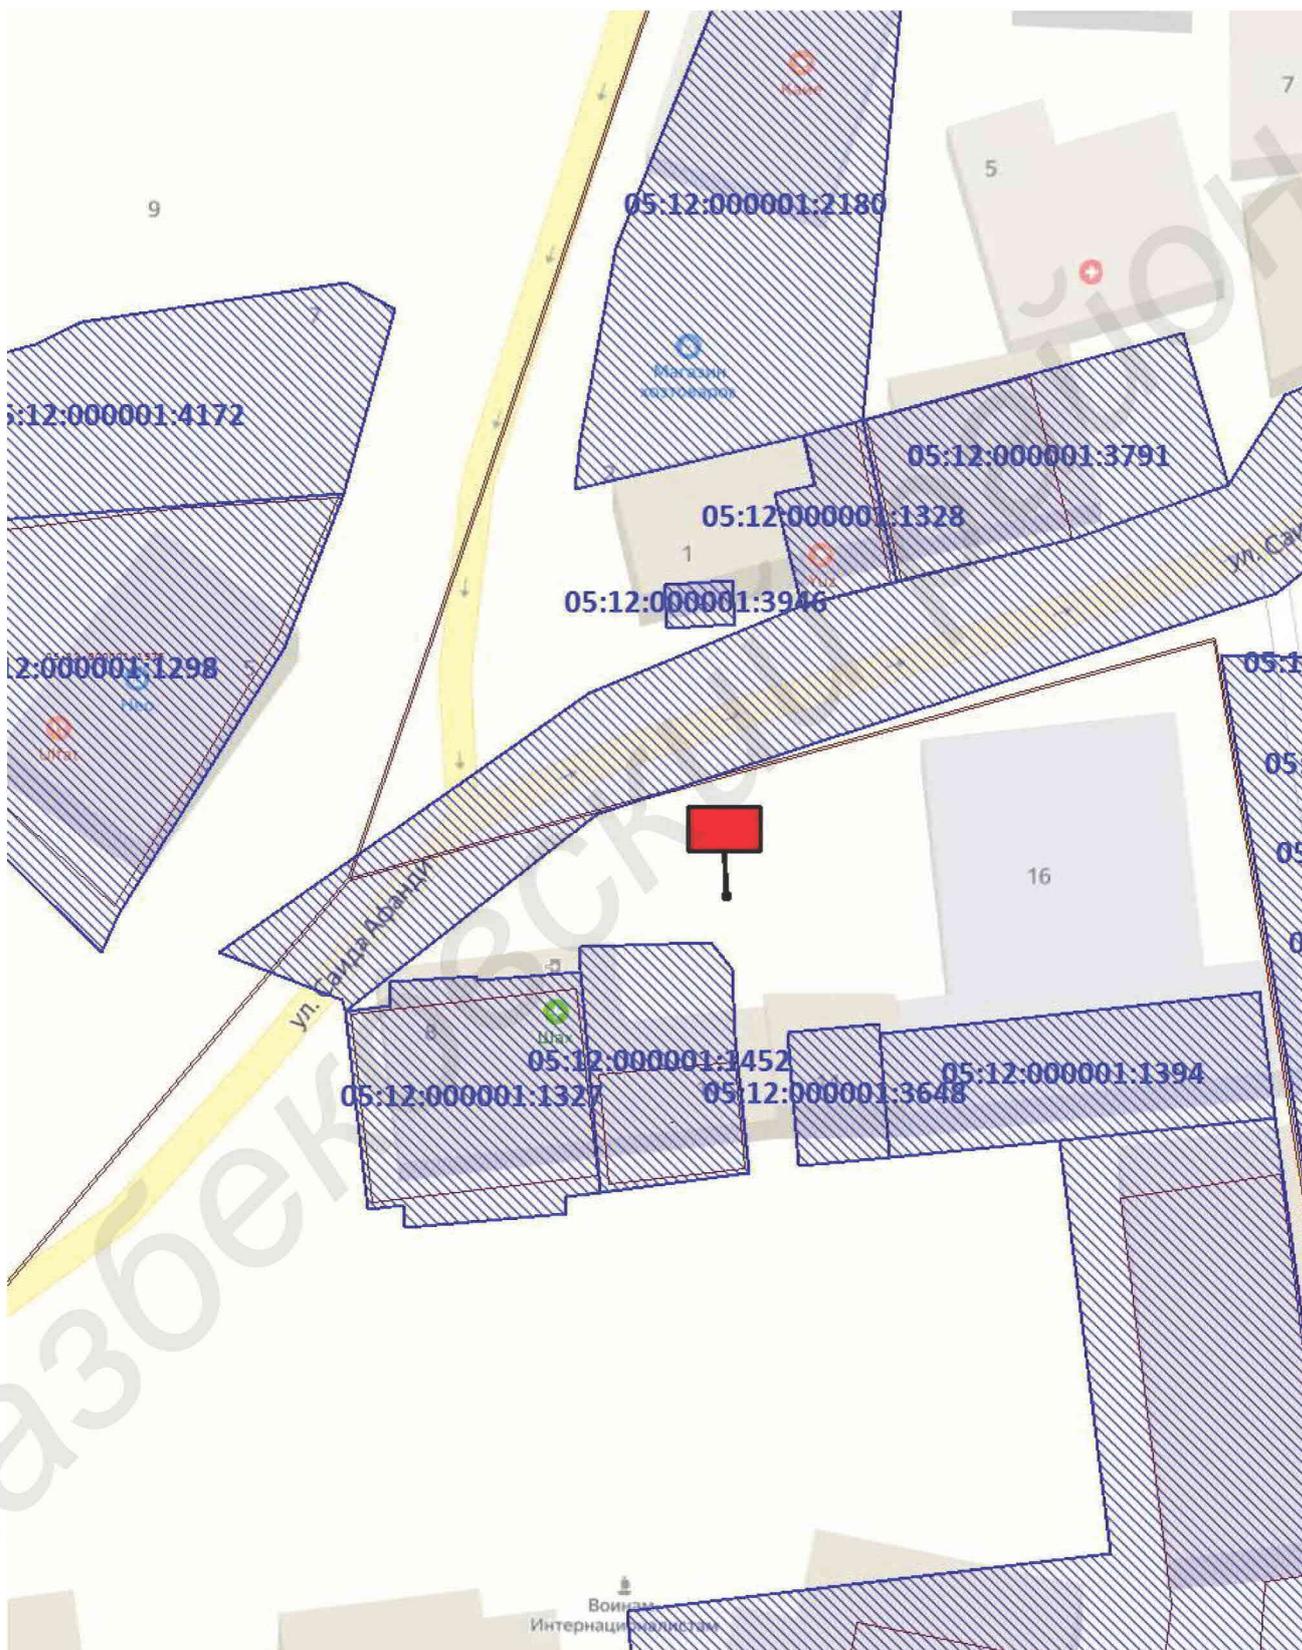


Земельный участок: отсутствует в ЕГРН

| | | | | |
|---------------|--|--|--|--|
| Инов. № подл. | | | | |
| Подп. и дата | | | | |
| Инов. № дубл. | | | | |
| Взам. инв. № | | | | |
| Подп. и дата | | | | |

| | | | | |
|------|------|----------|-------|------|
| Изм. | Лист | № докум. | Подп. | Дата |
| | | | | |

Казбековский район

5. План размещения рекламной конструкции в границах зон с особыми условиями использования территории

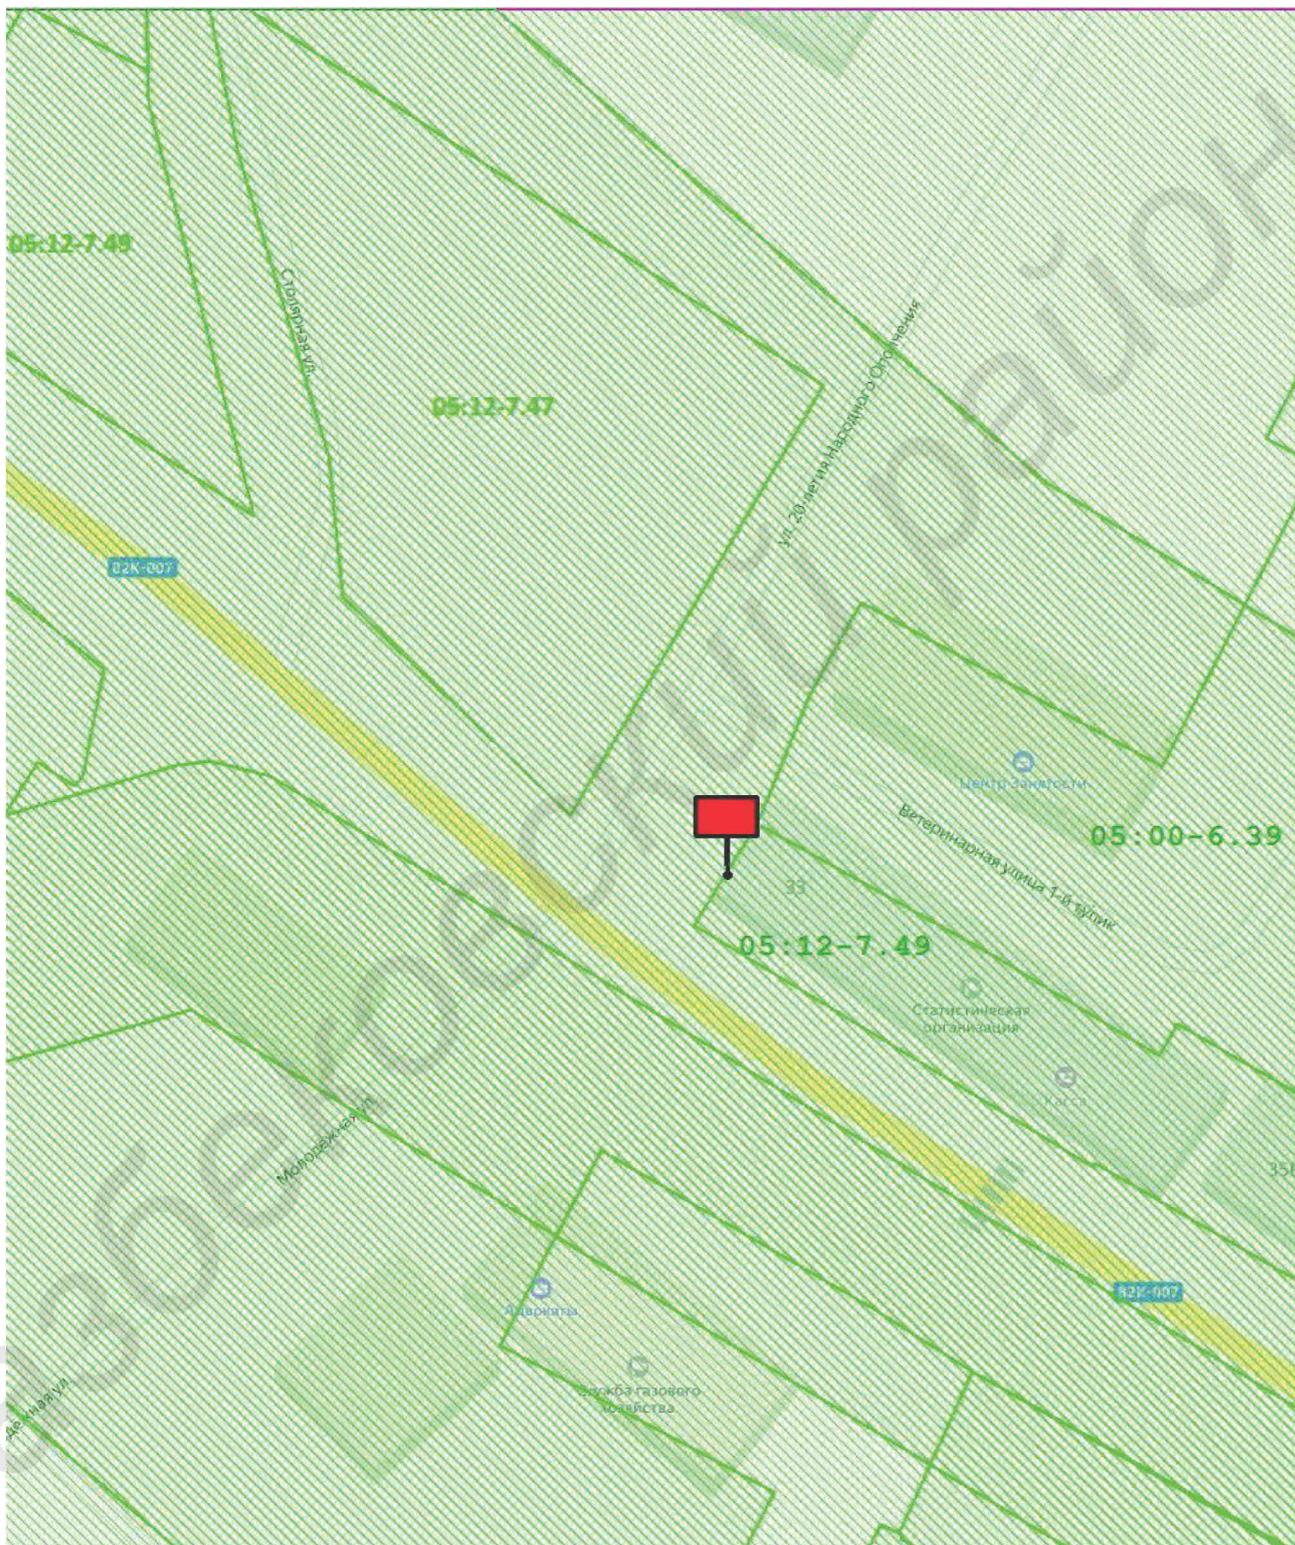


Зона с особыми условиями использования территории – отсутствует в ЕГРН
 Территориальная зона – №05:12-7.49- Зона застройки смешанной и
 общественно-деловой застройки (ОЖ1)

| | | | |
|---------------|--|---------------|--|
| Инва. № подл. | | Подп. и дата | |
| Взам. инв. № | | Инва. № дубл. | |
| Подп. и дата | | Подп. и дата | |

| | | | | | | | | | |
|------|------|----------|-------|------|--|--|--|--|--|
| | | | | | | | | | |
| Изм. | Лист | № докум. | Подп. | Дата | | | | | |

Казбековский район

6. Характеристики рекламной конструкции

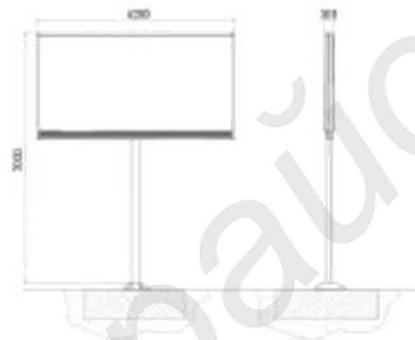

Тип рекламной конструкции - отдельно стоящие

Вид рекламной конструкции – щиты со стационарной поверхностью с внешним подсветом или без подсвета, перетяжки.

Площадью информационного поля - 8 кв.м. каждое, для размещения изображения, напечатанного на баннере.

Технические характеристики - состоит из каркаса и информационного поля. Конструктивные элементы, жёсткости и крепления (болтовые соединения, элементы опор, технологические косынки и т.п.) рекламной конструкции закрыты декоративными элементами.

| | |
|---------------|---------------|
| Интв. № подл. | Подп. и дата |
| Взам. инв. № | Интв. № дубл. |
| Подп. и дата | Подп. и дата |

| | | | | |
|------|------|----------|-------|------|
| Изм. | Лист | № докум. | Подп. | Дата |
|------|------|----------|-------|------|