

Карта размещения рекламной конструкции

№000001-13

*Республика Дагестан, Казбековский район,
автомобильная дорога 82К-007 "Хасавюрт - Глох"*

2025год

1. Фотопривязка рекламной конструкции




Инь. № подл.	Подп. и дата	Взам. инв. №	Инь. № дубл.	Подп. и дата

Изм.	Лист	№ докум.	Подп.	Дата

Казбековский район

2.Схема размещения рекламной конструкции

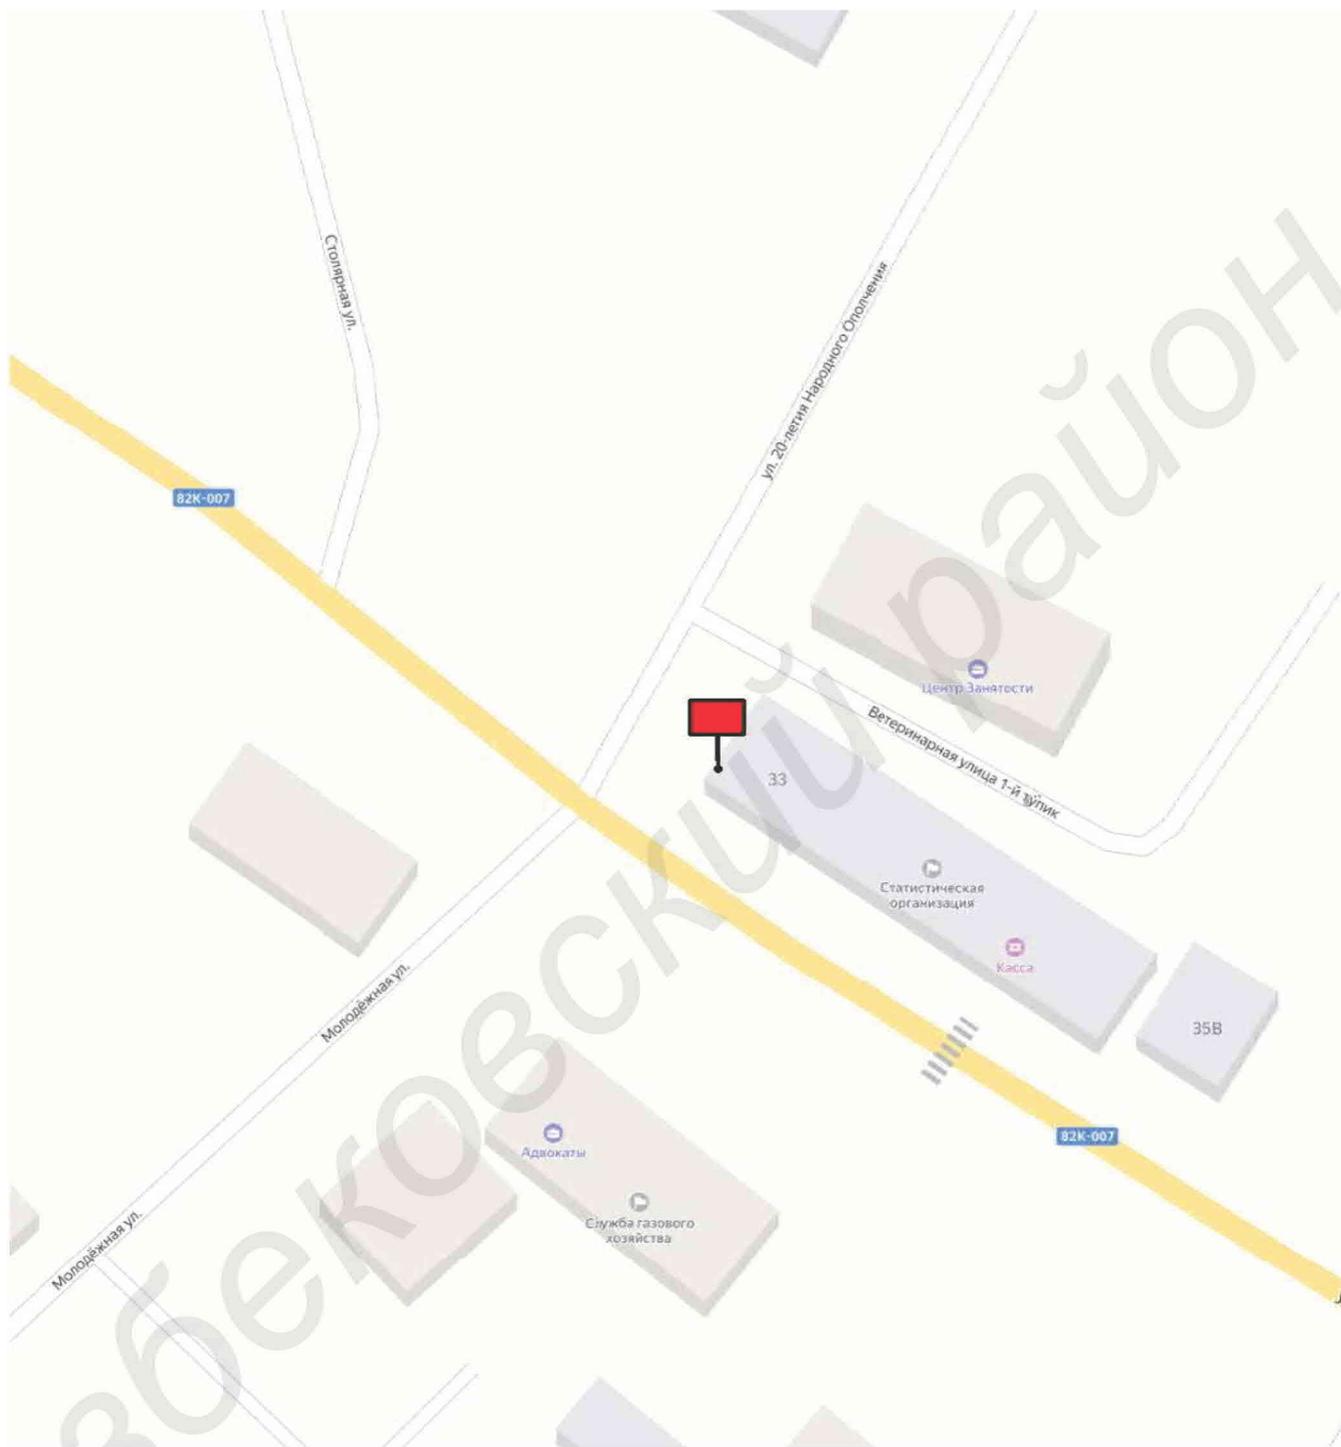


Идентификационный номер РК	Координаты рекламной конструкции	Место размещения РК	Тип РК	Вид РК	Площадь информационного поля, м2	Технические характеристики РК
000001-13	MCK 05 X-228020.679 Y-278728.847 WGS84 с.ш. - 43.072025 в.д. - 46.629221	Республика Дагестан, Казбековский район, автомобильная дорога 82К-007 "Хасавюрт - Тлох"	На зданиях и сооружениях	щиты со стационарной поверхностью с внешним подсветом или без подсвета	16	Размеры 3х6 (м)

Изм.	Лист	№ докум.	Подп.	Дата

Казбековский район

**3. План размещения рекламной конструкции
на земельном участке на топографической основе
Масштаб 1:500**

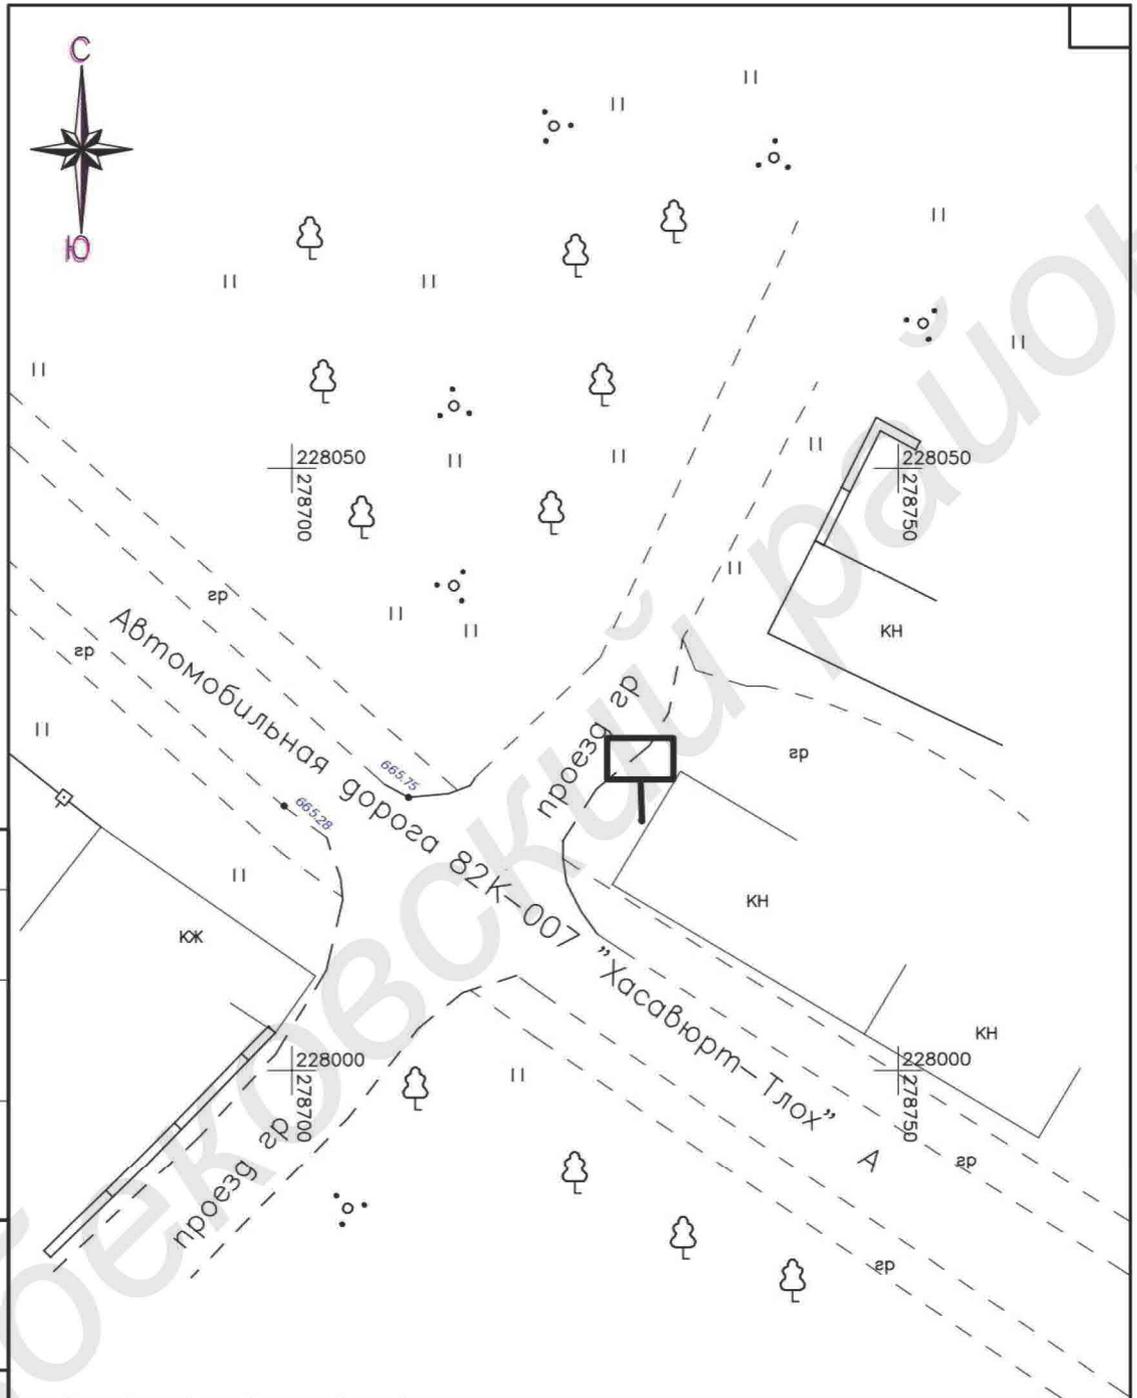

Согласовано	

Инв. № подл.	Взам. инв. №	Подп. и дата
Инв. № подл.	Взам. инв. №	Подп. и дата
Инв. № подл.	Взам. инв. №	Подп. и дата


ТОПОГРАФИЧЕСКАЯ СЪЕМКА					
Республика Дагестан, Казбековский район, автомобильная дорога 82К-007 "Хасавюрт - Тлох"					
Изм.	Кол. уч.	Лист	№ док	Подп.	Дата
ГИП					
Нач. отд.					
Исполн.					
Н. контр.					
			Стадия	Лист	Листов
			М 1:500		

Формат

Инв. № подл.	Взам. инв. №	Подп. и дата
Инв. № подл.	Взам. инв. №	Подп. и дата
Инв. № подл.	Взам. инв. №	Подп. и дата

Изм.	Лист	№ докум.	Подп.	Дата

4.Схема размещения рекламной конструкции на земельном участке

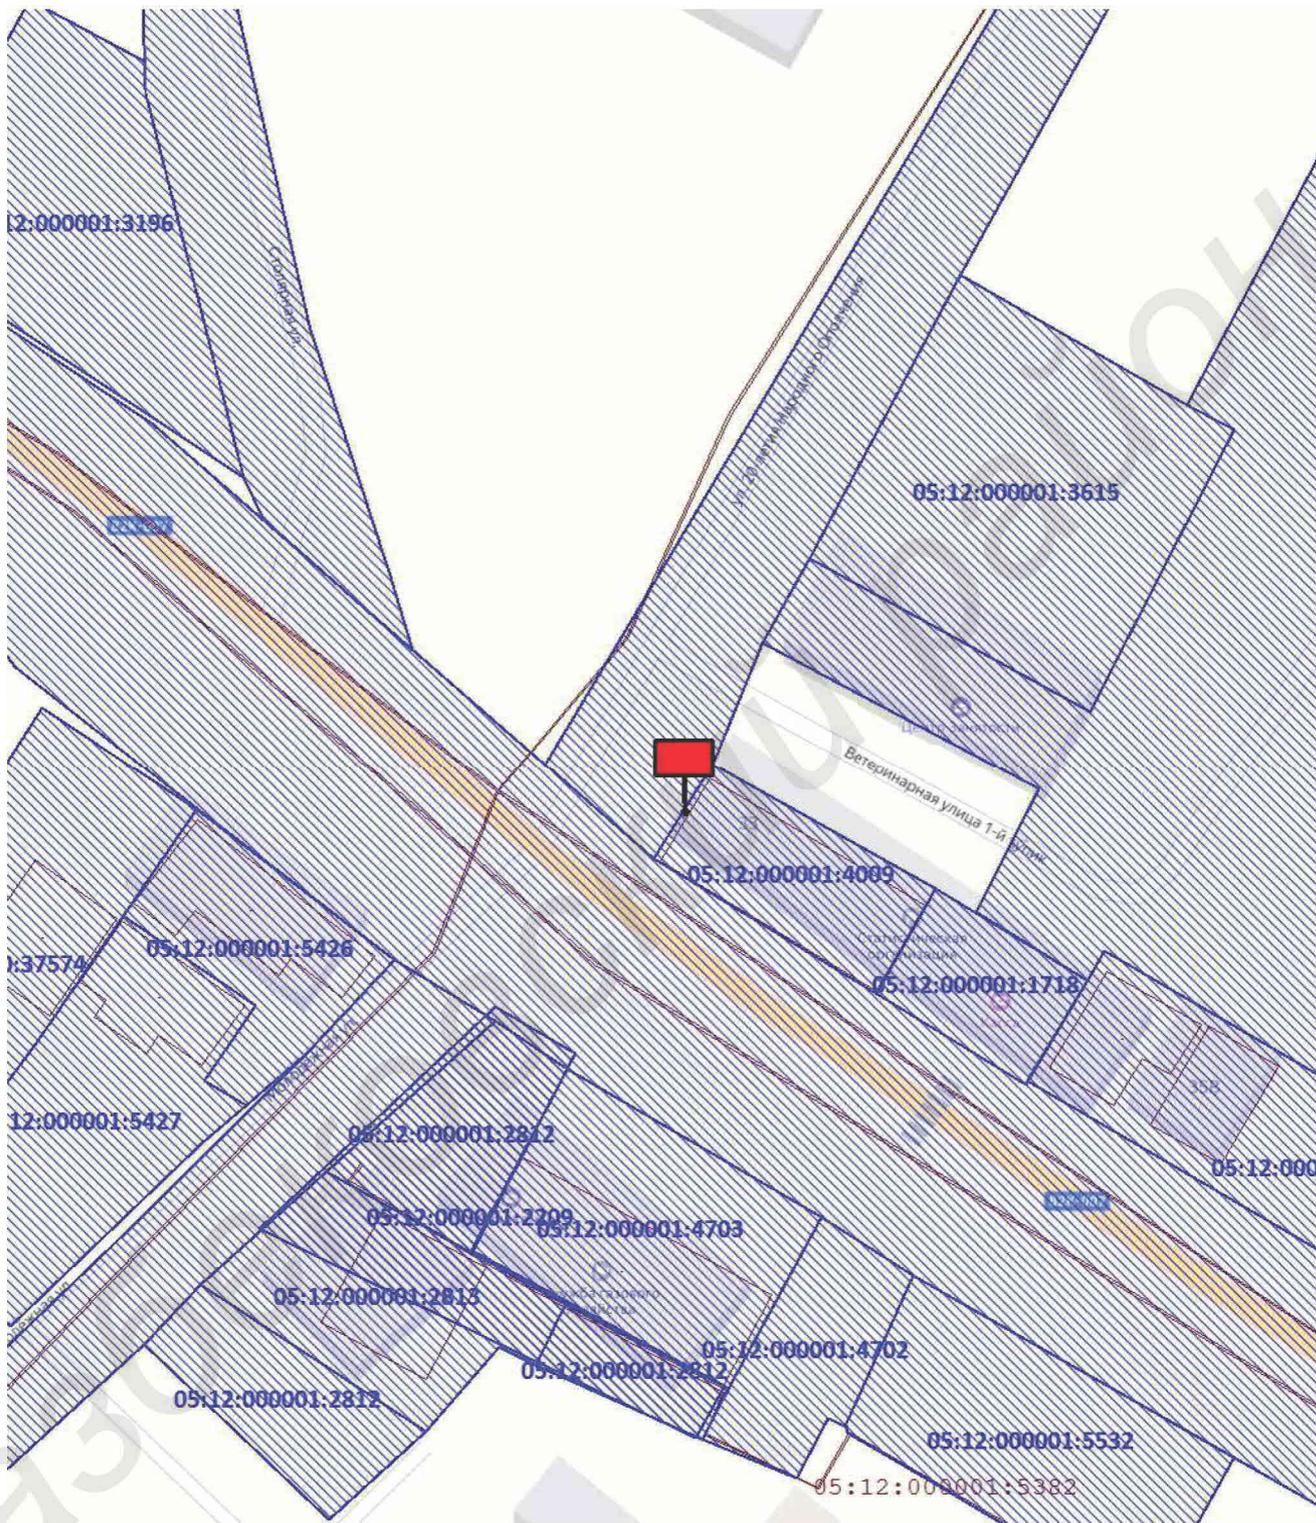


Земельный участок: 05:12:000001:4009

Форма собственности - Муниципальная

	Подп. и дата
	Изм. № дубл.
	Взам. инв. №
	Подп. и дата
	Инв. № подл.

Изм.	Лист	№ докум.	Подп.	Дата	

5. План размещения рекламной конструкции в границах зон с особыми условиями использования территории

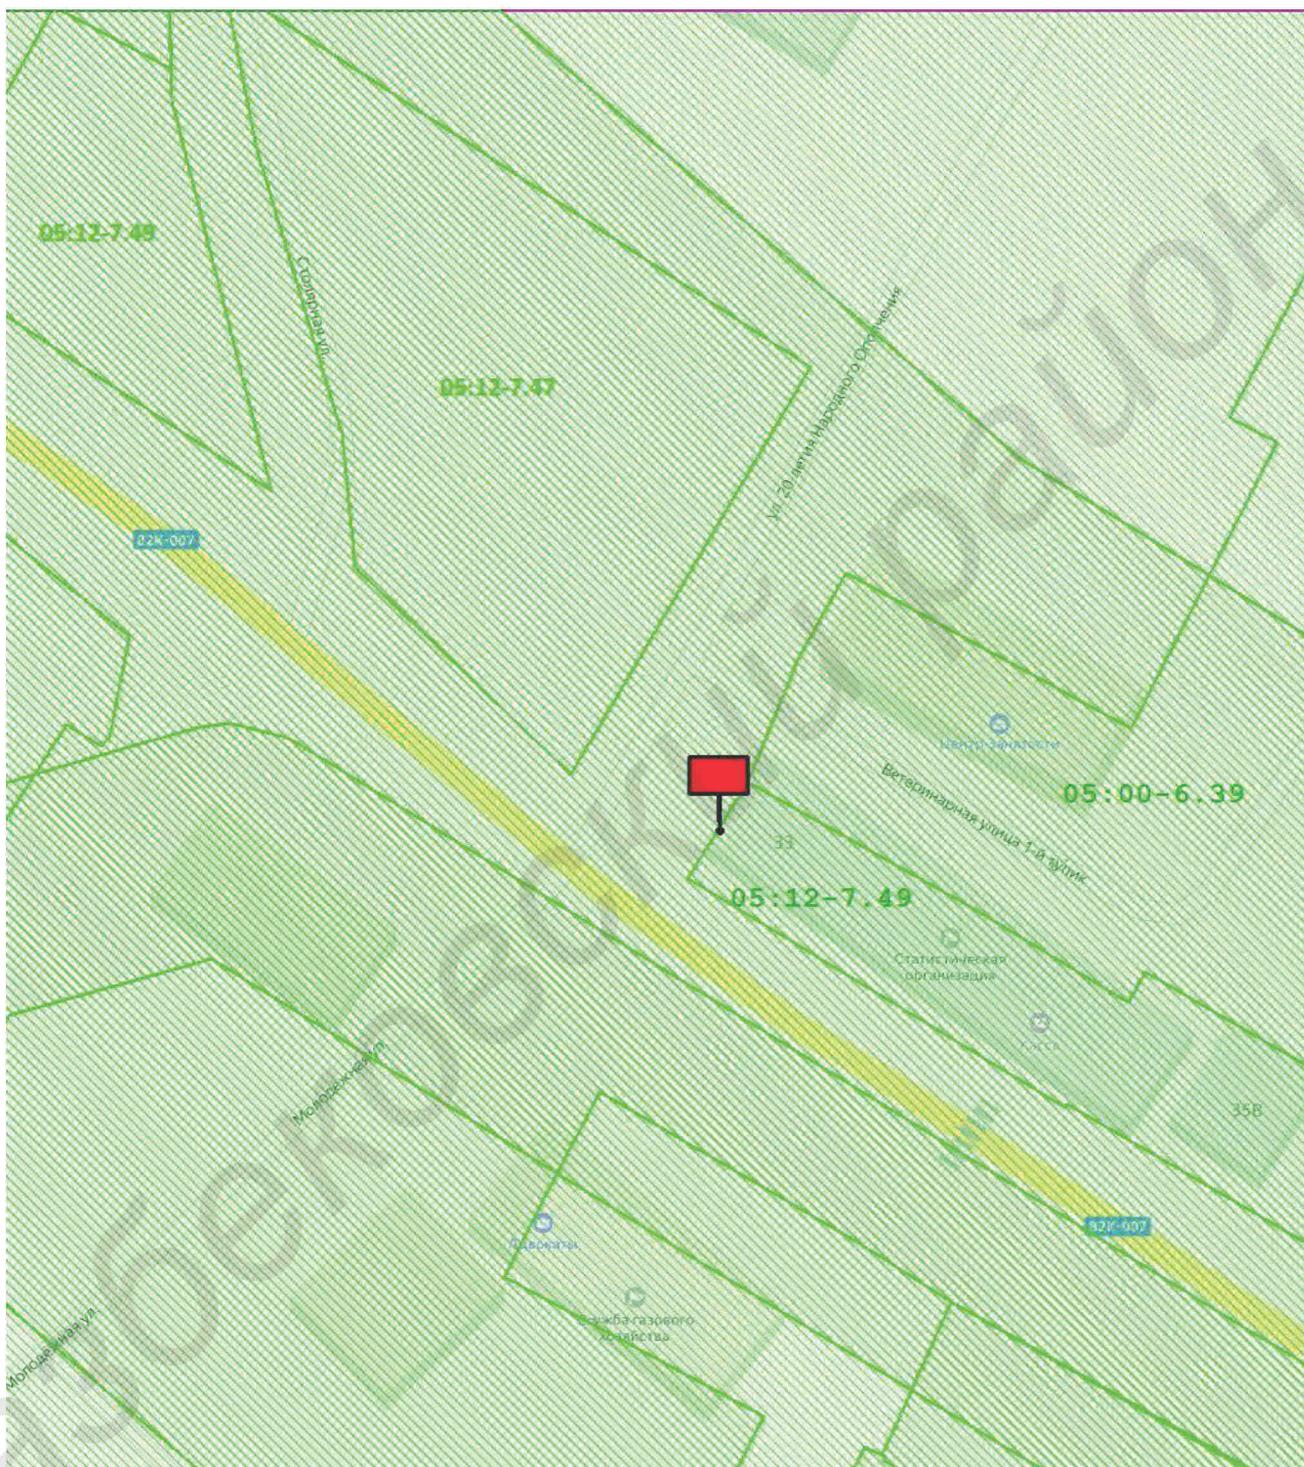

Зона с особыми условиями использования территории № 05:00-6.39-
 Автодорога Хасавюрт - Тлох № 82 ОП РЗ 82К-007
 Территориальная зона – №05:12-7.49- Зона застройки смешанной и
 общественно-деловой застройки (ОЖ1)

Интв. № подл.	Подп. и дата
Взам. инв. №	Интв. № дубл.
Подп. и дата	Подп. и дата

Изм.	Лист	№ докум.	Подп.	Дата

6. Характеристики рекламной конструкции



Тип рекламной конструкции - на зданиях и сооружениях

Вид рекламной конструкции – щиты со стационарной поверхностью с внешним подсветом или без подсвета.

Площадь информационного поля - 18 кв.м., для размещения изображения, напечатанного на баннере.

Технические характеристики - состоит из каркаса и информационного поля. Конструктивные элементы, жёсткости и крепления.

Инь. № подл.	Подп. и дата	Взам. инв. №	Инь. № дубл.	Подп. и дата	Инь. № подл.	Изм.	Лист	№ докум.	Подп.	Дата	Казбековский район	7