

Карта размещения рекламной конструкции

№000001-12

*Республика Дагестан, Казбековский район,
автомобильная дорога 82К-007 "Хасавюрт - Тлох"*

2025год

Содержание

1. Фотопривязка рекламной конструкции
2. Схема размещения рекламной конструкции
3. План размещения рекламной конструкции на земельном участке на топографической основе
4. Схема размещения рекламной конструкции на земельном участке
5. План размещения рекламной конструкции в границах зон с особыми условиями использования территории и территориальных зон
6. Характеристики рекламной конструкции


Инов. № подл.	Подп. и дата	Взам. инв. №	Инов. № дубл.	Подп. и дата					
Изм.	Лист	№ докум.	Подп.	Дата	<i>Казбековский район</i>				1

1. Фотопривязка рекламной конструкции



Инь. № подл.	Подп. и дата	Взам. инв. №	Инь. № дубл.	Подп. и дата
Изм.	Лист	№ докум.	Подп.	Дата

2.Схема размещения рекламной конструкции

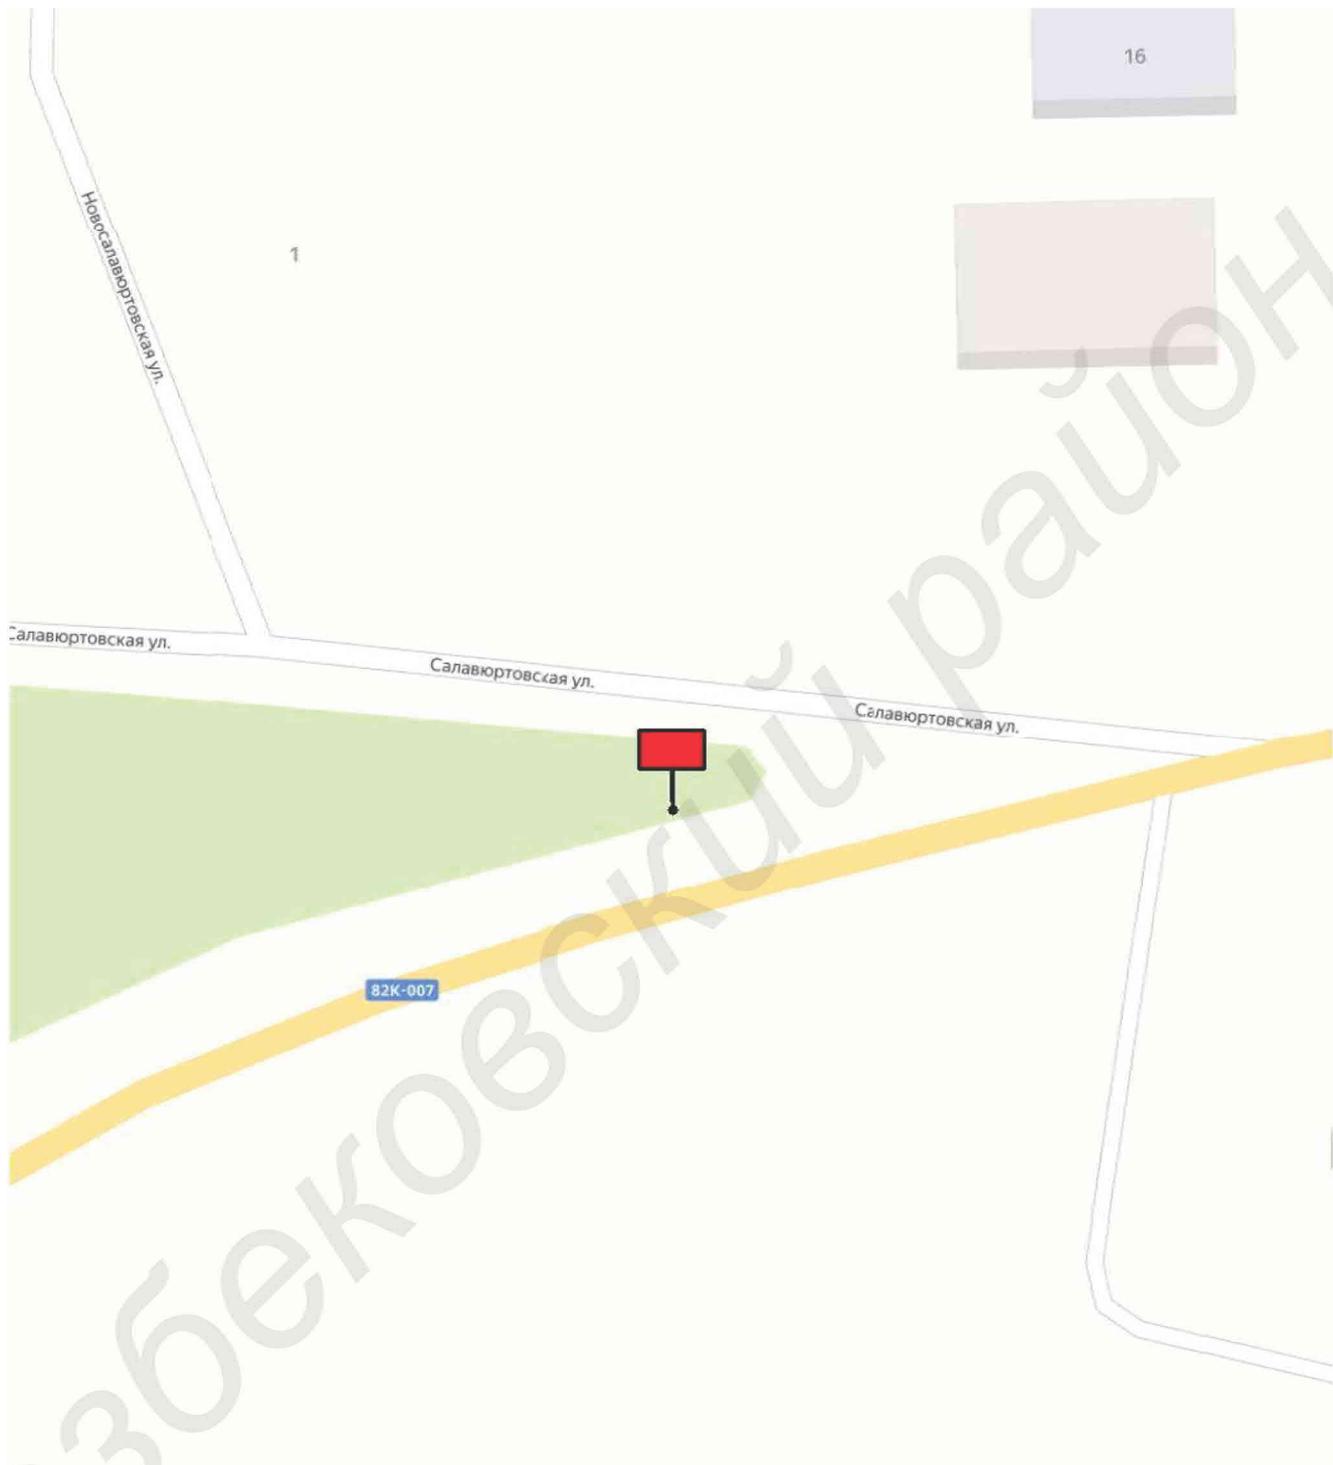


Идентификационный номер РК	Координаты рекламной конструкции	Место размещения РК	Тип РК	Вид РК	Площадь информационного поля, м2	Технические характеристики РК
000001-12	МСК 05 X-228063.811 Y-278169.063 WGS84 с.п. - 43.072398 в.д. - 46.622346	Республика Дагестан, Казбековский район, автомобильная дорога 82К-007 "Хасав'юрт - Тлох"	Отдельно стоящие	щиты со стационарной поверхностью с внешним подсветом или без подсвета, перетяжки	16	Размеры 2x4 (м)

Интв. № подл.	Подп. и дата	Взам. интв. №	Интв. № дубл.	Подп. и дата

Казбековский район

3. План размещения рекламной конструкции на земельном участке на топографической основе Масштаб 1:500

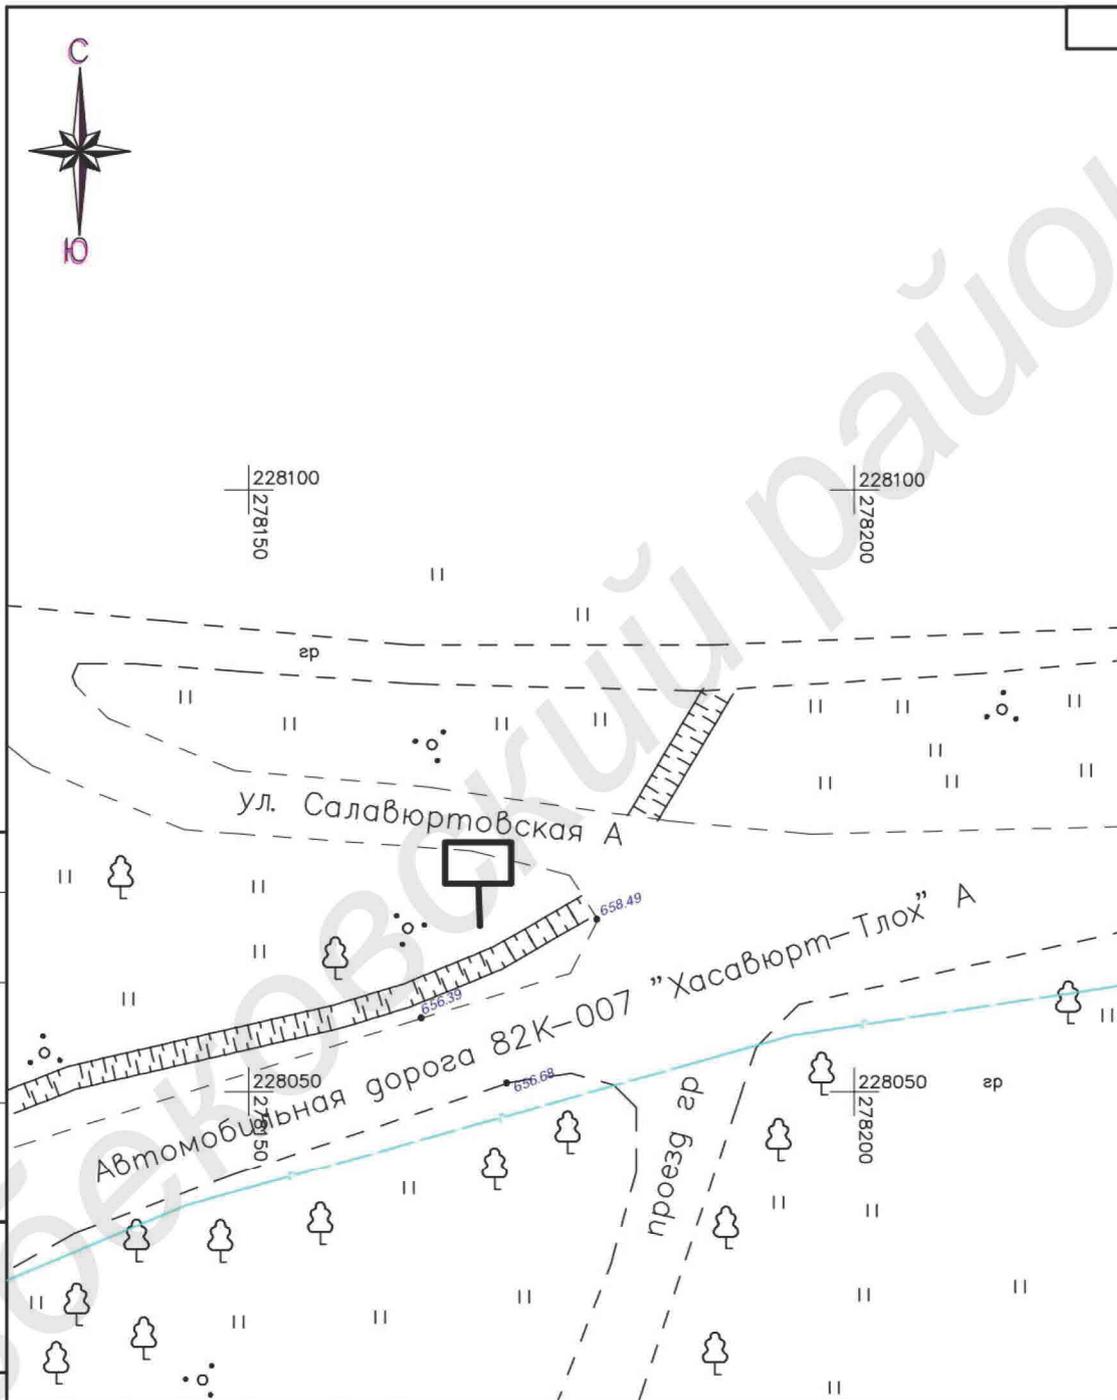

Инд. № подл.	Подп. и дата	Взам. инв. №	Инд. № дубл.	Подп. и дата
--------------	--------------	--------------	--------------	--------------

Согласовано

Инд. № подл.	Взам. инв. №	Подп. и дата	Изм.	Кол. уч.	Лист	№ док.	Подп.	Дата
Нач. отд.								
Исполн.								
Н. контр.								

ТОПОГРАФИЧЕСКАЯ СЪЕМКА									
<i>Республика Дагестан, Казбековский район, автомобильная дорога 82К-007 "Хасавюрт - Тлох"</i>									
							Стадия	Лист	Листов
<i>Система Высот Балтийская Система координат МСК-05</i>							М 1:500		


Формат

Изм.	Лист	№ докум.	Подп.	Дата
------	------	----------	-------	------

Казбековский район

4.Схема размещения рекламной конструкции на земельном участке

16

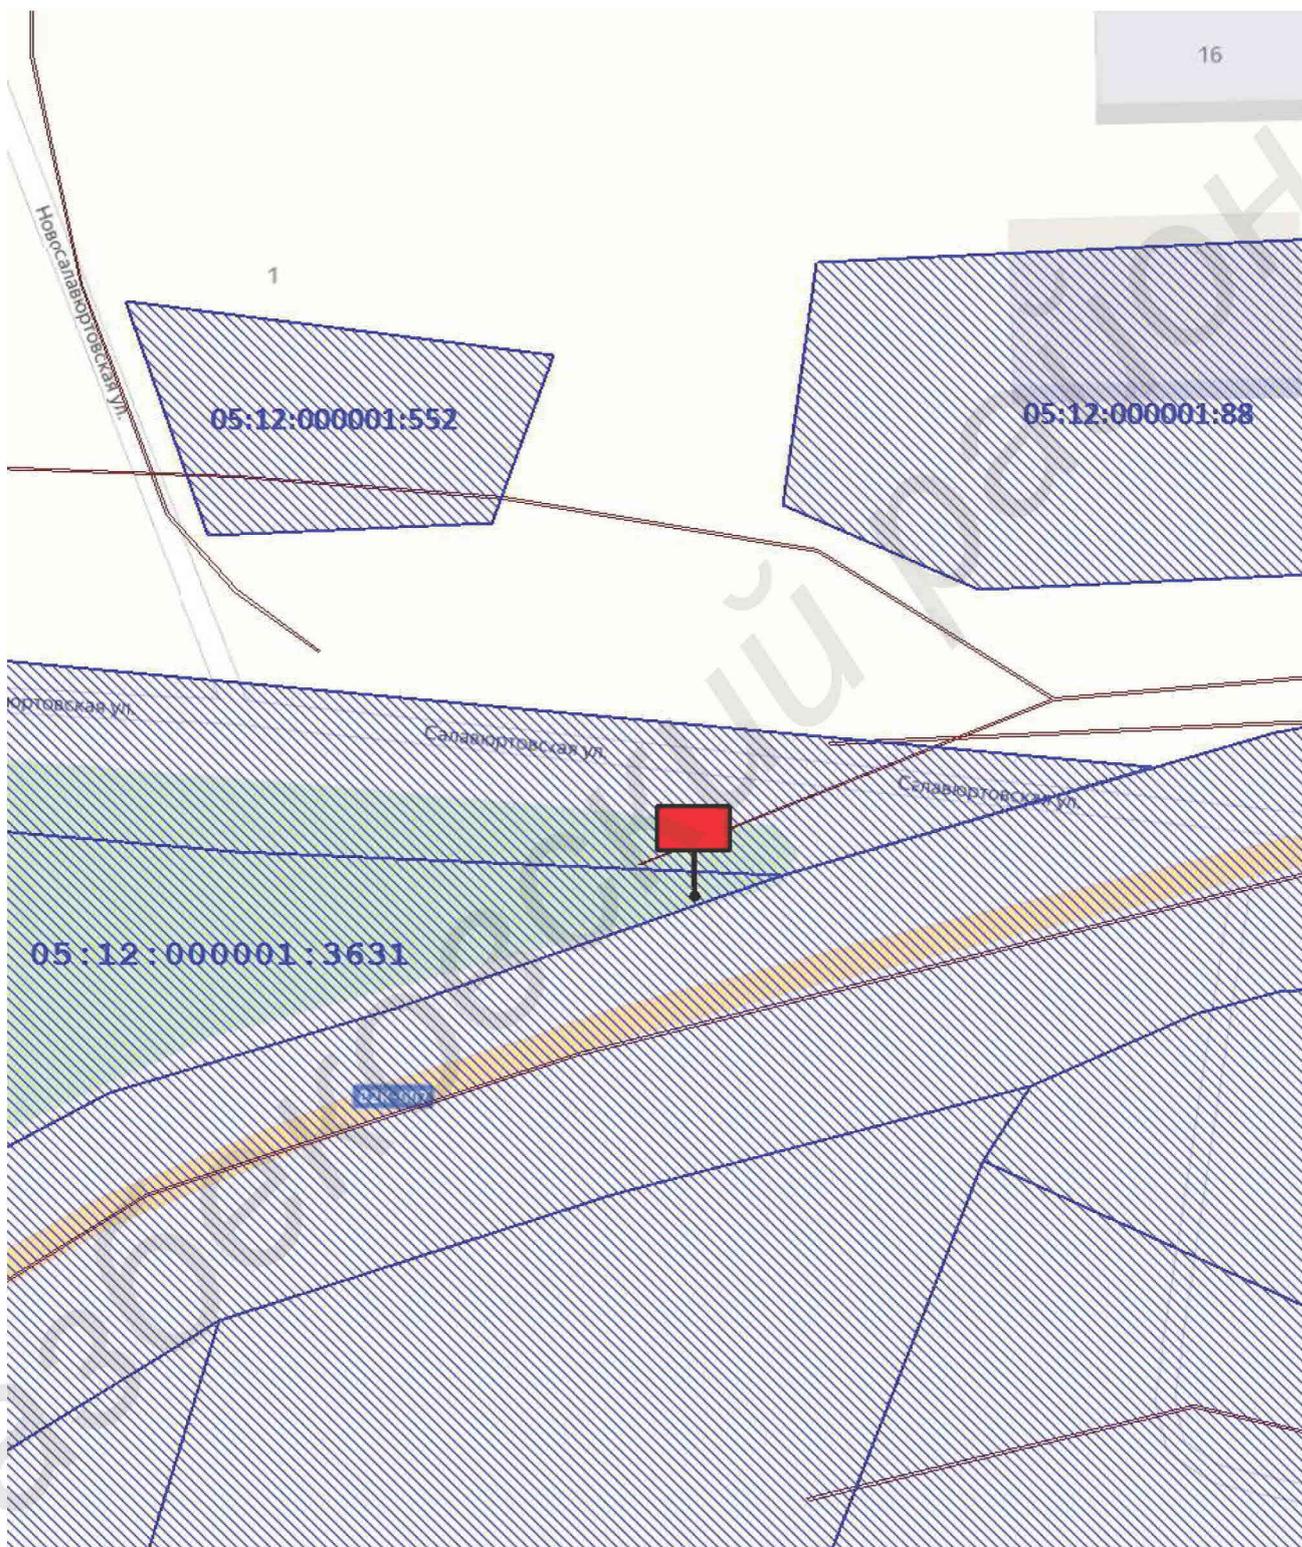

Земельный участок: 05:12:000001:3631

Форма собственности - Муниципальная

Интв. № подл.		Подп. и дата	
Взам. инв. №		Интв. № дубл.	
Подп. и дата		Подп. и дата	

Изм.	Лист	№ докум.	Подп.	Дата

Казбековский район

5. План размещения рекламной конструкции в границах зон с особыми условиями использования территории




Зона с особыми условиями использования территории № 05:00-6.39-
 Автодорога Хасавюрт - Тлох № 82 ОП РЗ 82К-007
 Территориальная зона – №05:12-7.49- Зона застройки смешанной и
 общественно-деловой застройки (ОЖ1)

Инов. № подл.		Подп. и дата	
Взам. инв. №		Инов. № дубл.	
Подп. и дата		Подп. и дата	

Изм.	Лист	№ докум.	Подп.	Дата

Казбековский район

6. Характеристики рекламной конструкции

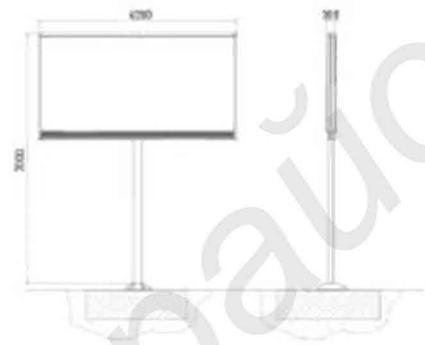

Тип рекламной конструкции - отдельно стоящие

Вид рекламной конструкции – щиты со стационарной поверхностью с внешним подсветом или без подсвета, перетяжки.

Площадь информационного поля - 8 кв.м. каждое, для размещения изображения, напечатанного на баннере.

Технические характеристики - состоит из каркаса и информационного поля. Конструктивные элементы, жёсткости и крепления (болтовые соединения, элементы опор, технологические косынки и т.п.) рекламной конструкции закрыты декоративными элементами.

Интв. № подл.	Подп. и дата	Взам. инв. №	Интв. № дубл.	Подп. и дата	Интв. № подл.					
Изм.	Лист	№ докум.	Подп.	Дата	<i>Казбековский район</i>					7