

Карта размещения рекламной конструкции

№000032-8

*Республика Дагестан, Казбековский район,
автомобильная дорога 82К-007 "Хасавюрт - Тлох"*

2025год

Содержание

- 1. Фотопривязка рекламной конструкции
- 2. Схема размещения рекламной конструкции
- 3. План размещения рекламной конструкции на земельном участке на топографической основе
- 4. Схема размещения рекламной конструкции на земельном участке
- 5. План размещения рекламной конструкции в границах зон с особыми условиями использования территории и территориальных зон
- 6. Характеристики рекламной конструкции

Инв. № подл.	Подп. и дата					
	Инв. № дубл.					
	Взам. инв. №					
	Подп. и дата					
Изм.	Лист	№ докум.	Подп.	Дата	Казбековский район	1

1.Фотопривязка рекламной конструкции



Инов. № подл.	Подп. и дата	Взам. инв. №	Инв. № дубл.	Подп. и дата
Изм.	Лист	№ докум.	Подп.	Дата

Казбеков

Казбековский район

2

2.Схема размещения рекламной конструкции

Идентификационный номер РК	Координаты рекламной конструкции	Место размещения РК	Тип РК	Вид РК	Площадь информационного поля, м2	Технические характеристики РК
000032-8	МСК 05 Х-228398.738 У-274244.353 WGS84 с.ш. - 43.075289 в.д. - 46.574143	Республика Дагестан, Казбековский район, автомобильная дорога 82К-007 "Хасавюрт - Тлох"	Отдельно стоящие	щиты со стационарной поверхностью с внешним подсветом или без подсвета, перетяжки	16	Размеры 2х4 (м)

Изм.	Лист	№ докум.	Подп.	Дата

Казбековский район

This is a topographic map of a rural area. The map features contour lines indicating elevation, with labels such as 228400, 228450, 274200, and 274250. A road, labeled '82К-007 "Автомобильная дорога "Тлох" А', runs diagonally across the lower right portion of the map. The road is marked with 'сп' (road) and 'проезд' (passage). A small building, represented by a rectangle with a chimney, is located near the road. The map also shows numerous trees, represented by small tree symbols, and several elevation points marked with dots and numbers like 513.41, 514.65, and 514.66. A compass rose in the top left corner indicates North (C) and South (Ю). A large, faint watermark 'Район' is visible across the center of the map.

Согласовано				

Инв. № подл.	Подп. и дата	Взам. инв. №						
			Изм.	Коп. уч.	Лист	№ док	Подп.	Дата
			ГИП					
			Нач. отд.					
			Исполн.					
			Н. контр.					


ТОПОГРАФИЧЕСКАЯ СЪЕМКА			
Республика Дагестан, Казбековский район, автомобильная дорога 82К-007 "Хасавюрт - Тлох"			
	Стадия	Лист	Листов
Система Высот Балтийская Система координат МСК-05	М 1:500		

Формат

Изм.	Лист	№ докум.	Подп.	Дата

4

4.Схема размещения рекламной конструкции на земельном участке

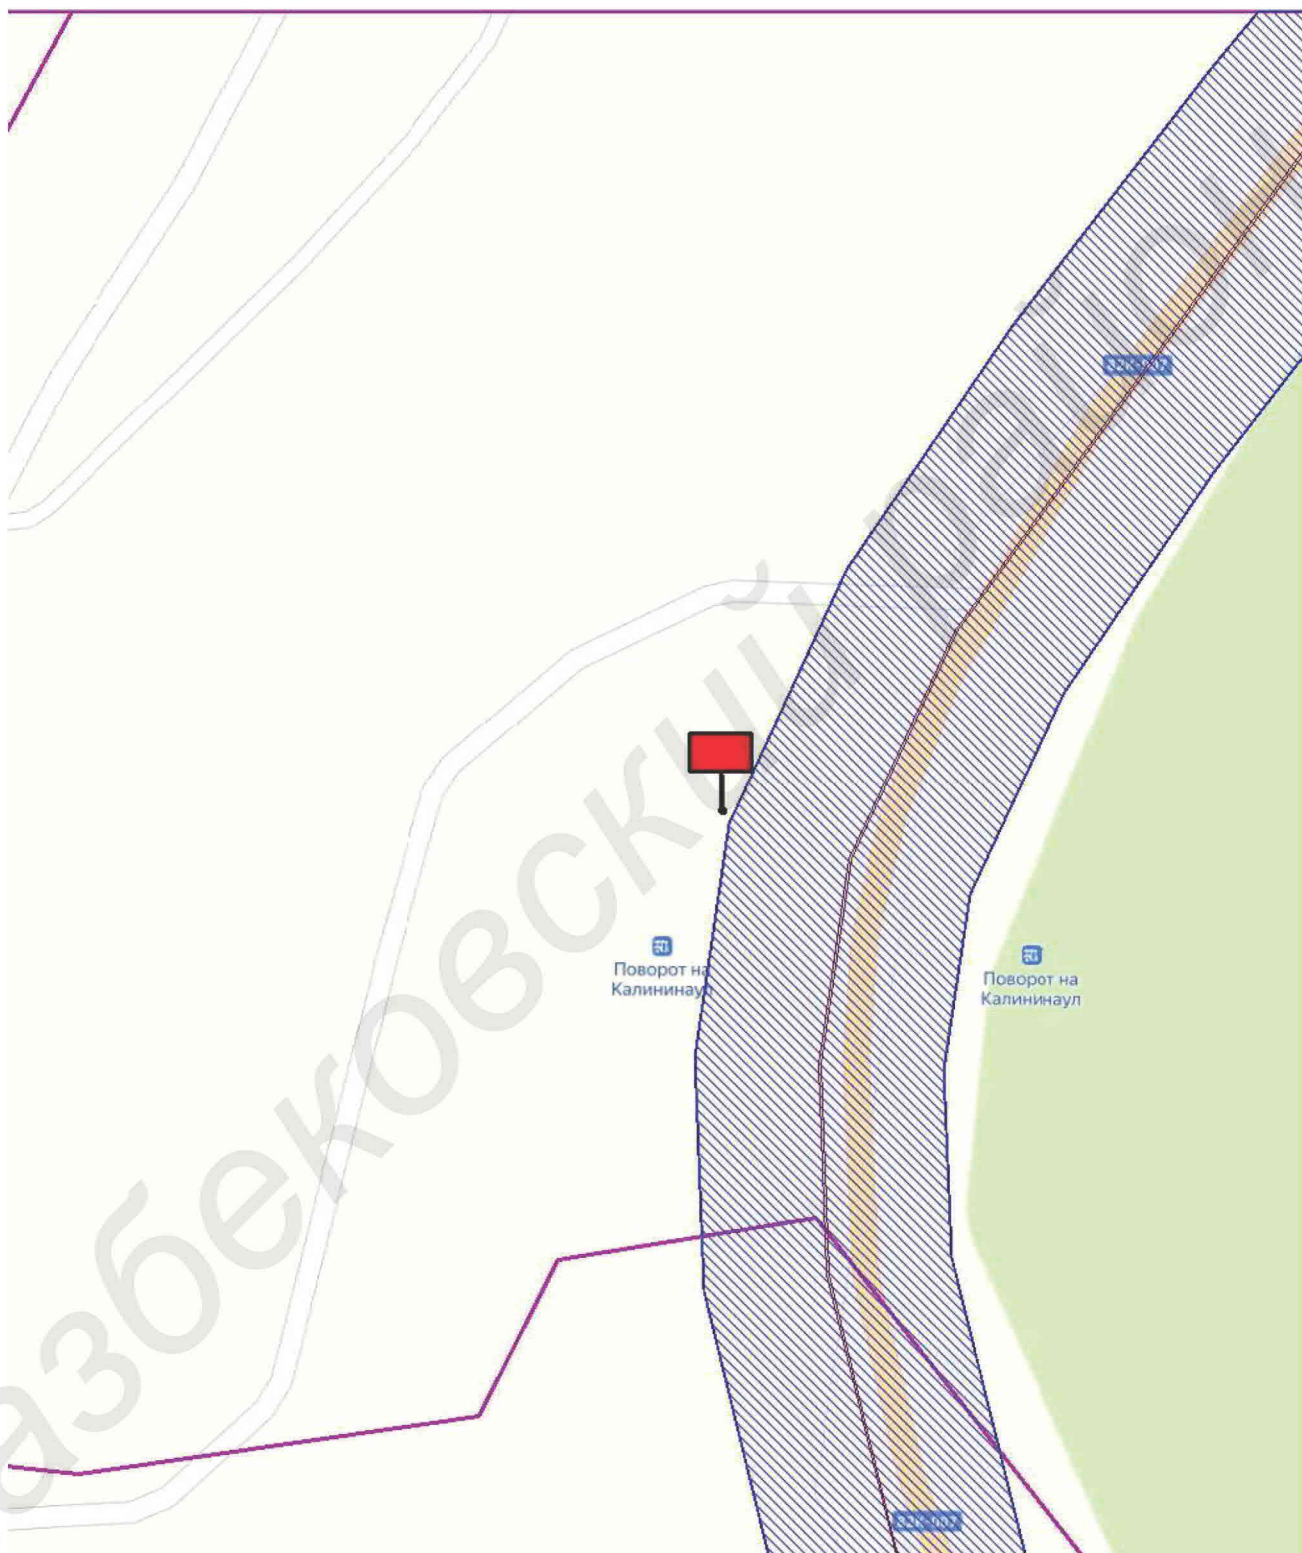


Земельный участок: отсутствует в ЕГРН

Инов. № подл.	Подп. и дата	Взам. инв. №	Инв. № дубл.	Подп. и дата

Изм.	Лист	№ докум.	Подп.	Дата

Казбековский район

5.План размещения рекламной конструкции в границах зон с особыми условиями использования территории

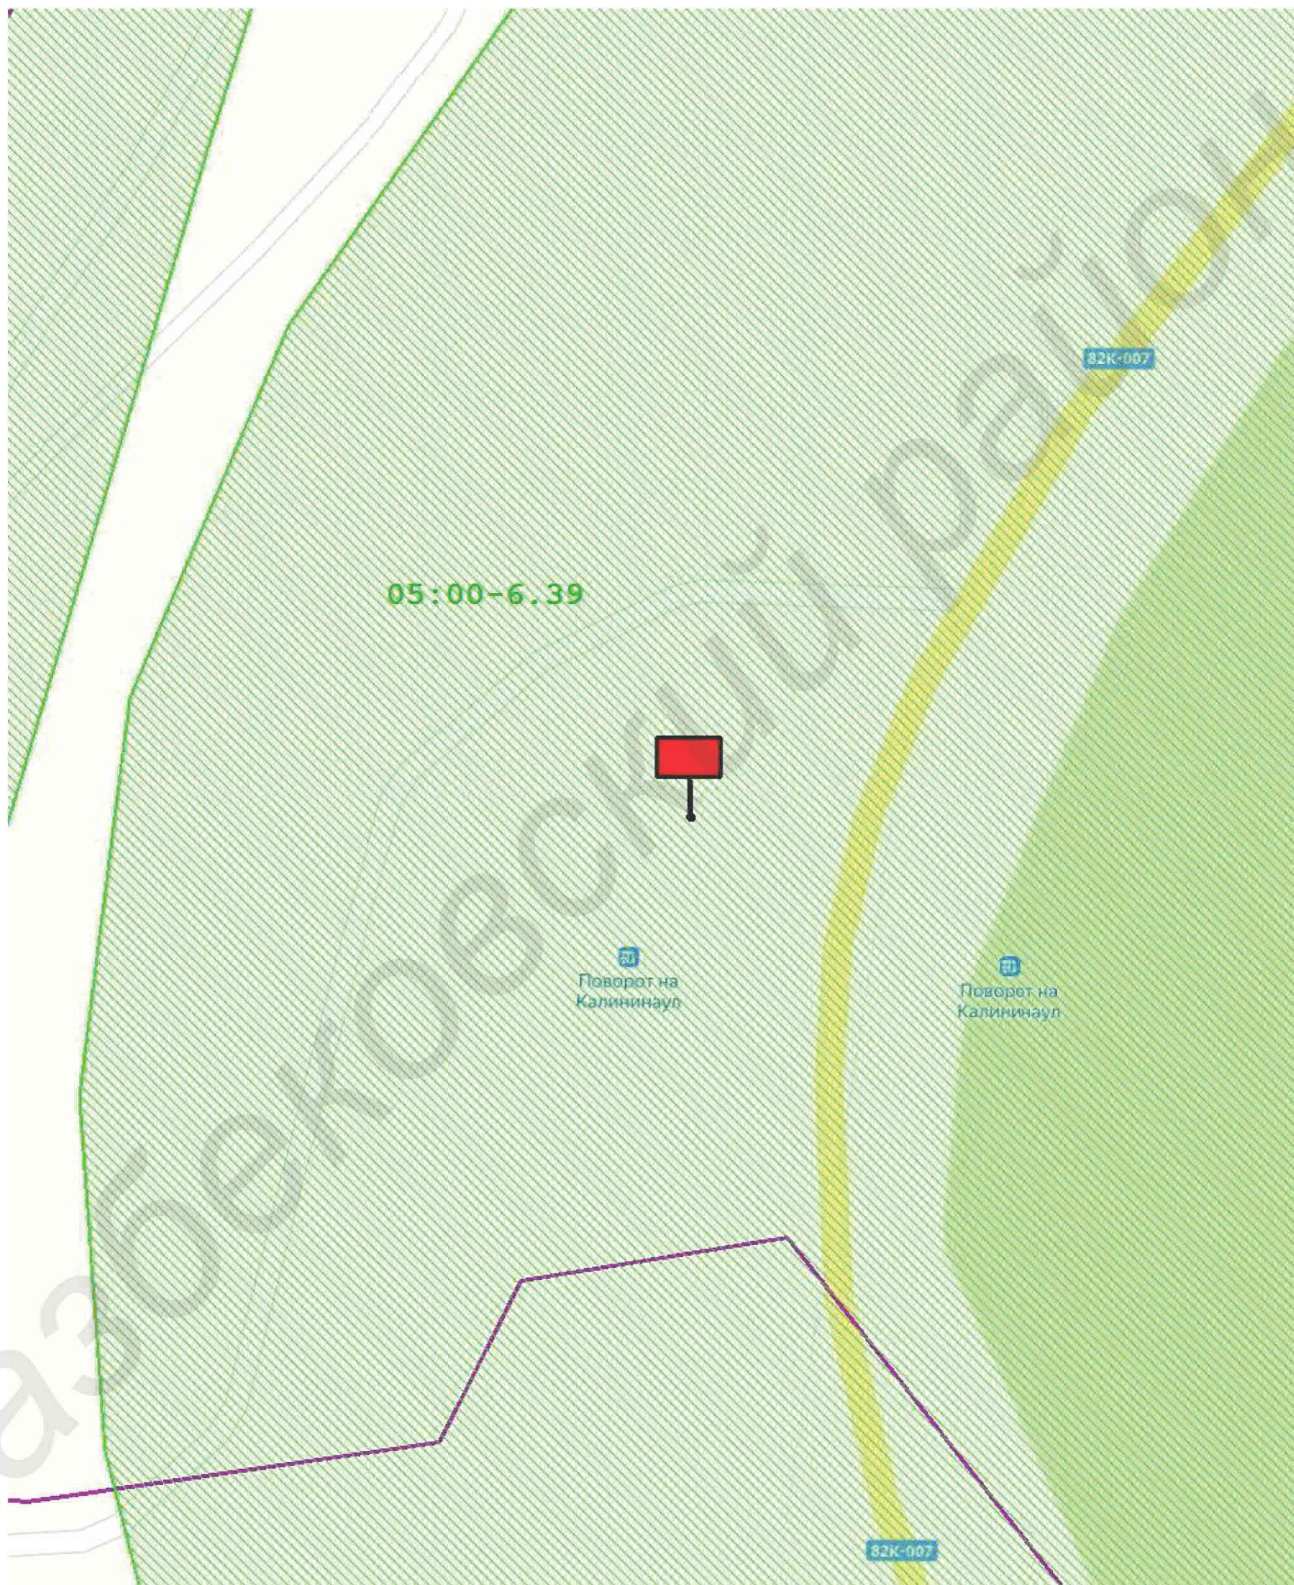

Зона с особыми условиями использования территории № 05:00-6.39-

Автодорога Хасавюрт - Тлох № 82 ОП РЗ 82К-007


Территориальная зона - отсутствует в ЕГРН

Инт. № подл.	Подп. и дата	Взам. инв. №	Инт. № дубл.	Подп. и дата

Изм.	Лист	№ докум.	Подп.	Дата

Казбековский район

6. Характеристики рекламной конструкции

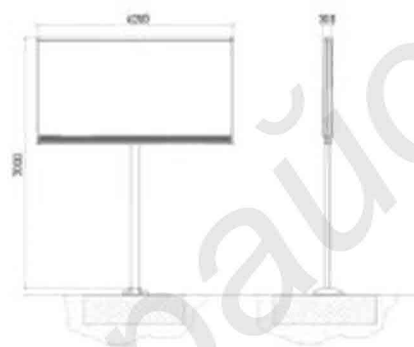

Тип рекламной конструкции - отдельно стоящие

Вид рекламной конструкции – щиты со стационарной поверхностью с внешним подсветом или без подсвета, перетяжки.

Площадью информационного поля - 8 кв.м. каждое, для размещения изображения, напечатанного на баннере.

Технические характеристики - состоит из каркаса и информационного поля. Конструктивные элементы, жёсткости и крепления (болтовые соединения, элементы опор, технологические косынки и т.п.) рекламной конструкции закрыты декоративными элементами.

Инв. № подл.	Подп. и дата				
	Инв. № дубл.				
	Взам. инв. №				
	Подп. и дата				
<i>Тип рекламной конструкции</i> - отдельно стоящие <i>Вид рекламной конструкции</i> – щиты со стационарной поверхностью с внешним подсветом или без подсвета, перетяжки. <i>Площадью информационного поля</i> - 8 кв.м. каждое, для размещения изображения, напечатанного на баннере. <i>Технические характеристики</i> - состоит из каркаса и информационного поля. Конструктивные элементы, жёсткости и крепления (болтовые соединения, элементы опор, технологические косынки и т.п.) рекламной конструкции закрыты декоративными элементами.					