

# Карта размещения рекламной конструкции

*№000023-20*

*Республика Дагестан, Казбековский район,  
автомобильная дорога 82К-034  
"Буйнакск - Кизилюрт"*

*2025год*

## Содержание

1. Фотопривязка рекламной конструкции
2. Схема размещения рекламной конструкции
3. План размещения рекламной конструкции на земельном участке на топографической основе
4. Схема размещения рекламной конструкции на земельном участке
5. План размещения рекламной конструкции в границах зон с особыми условиями использования территории и территориальных зон
6. Характеристики рекламной конструкции

Инов. № подл.	Подп. и дата	Взам. инв. №	Инов. № дубл.	Подп. и дата					
Изм.	Лист	№ докум.	Подп.	Дата	<i>Казбековский район</i>				1

# 1. Фотопривязка рекламной конструкции



Инь. № подл.	Подп. и дата	Взам. инв. №	Инь. № дубл.	Подп. и дата					
Изм.	Лист	№ докум.	Подп.	Дата	<i>Казбековский район</i>				2

## 2.Схема размещения рекламной конструкции




Идентификационный номер РК	Координаты рекламной конструкции	Место размещения РК	Тип РК	Вид РК	Площадь информационного поля, м2	Технические характеристики РК
000023-20	МСК 05 X-228090.272 Y-296648.464 WGS84 с.ш. - 43.072945 в.д. - 46.849240	Республика Дагестан, Казбековский район, автомобильная дорога 82К-046 «Буйнакск - Кизилпорт»	На зданиях и сооружениях	щиты со стационарной поверхностью с внешним подсветом или без подсвета	16	Размеры 3x6 (м)

Интв. № подл.	Подп. и дата	Взам. инв. №	Интв. № дубл.	Подп. и дата

Изм.	Лист	№ докум.	Подп.	Дата

Казбековский район

### 3. План размещения рекламной конструкции на земельном участке на топографической основе Масштаб 1:500

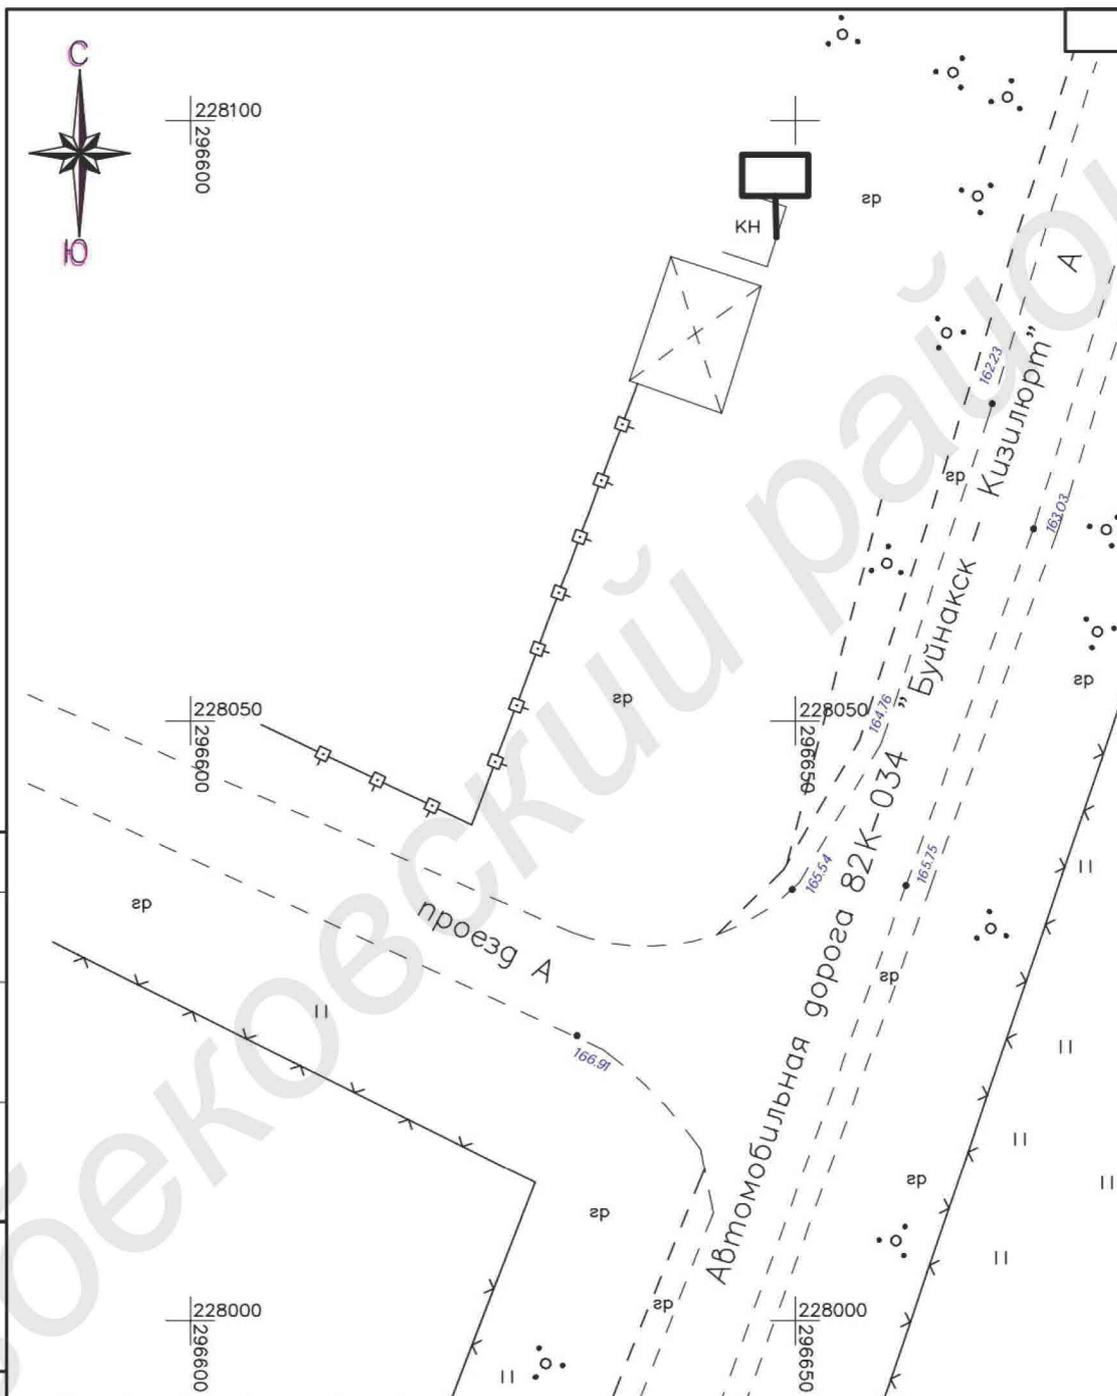

Согласовано	

Инв. № подл.	Взам. инв. №
Подп. и дата	Подп. и дата
Инв. № подл.	Взам. инв. №
Подп. и дата	Подп. и дата

<b>ТОПОГРАФИЧЕСКАЯ СЪЕМКА</b>					
Республика Дагестан, Казбековский район, автомобильная дорога 82К-034 "Буйнакск - Кизилюрт"					
Изм.	Кол. уч.	Лист	№ док	Подп.	Дата
ГИП					
Нач. отд.					
Исполн.					
Н. контр.					
				Стадия	Лист
					Листов
Система Высот Балтийская Система координат МСК-05				М 1:500	


Формат

Инв. № подл.	Взам. инв. №	Интв. № дубл.	Подп. и дата
Подп. и дата	Подп. и дата	Подп. и дата	Подп. и дата

Изм.	Лист	№ докум.	Подп.	Дата
------	------	----------	-------	------

Казбековский район

#### 4.Схема размещения рекламной конструкции на земельном участке

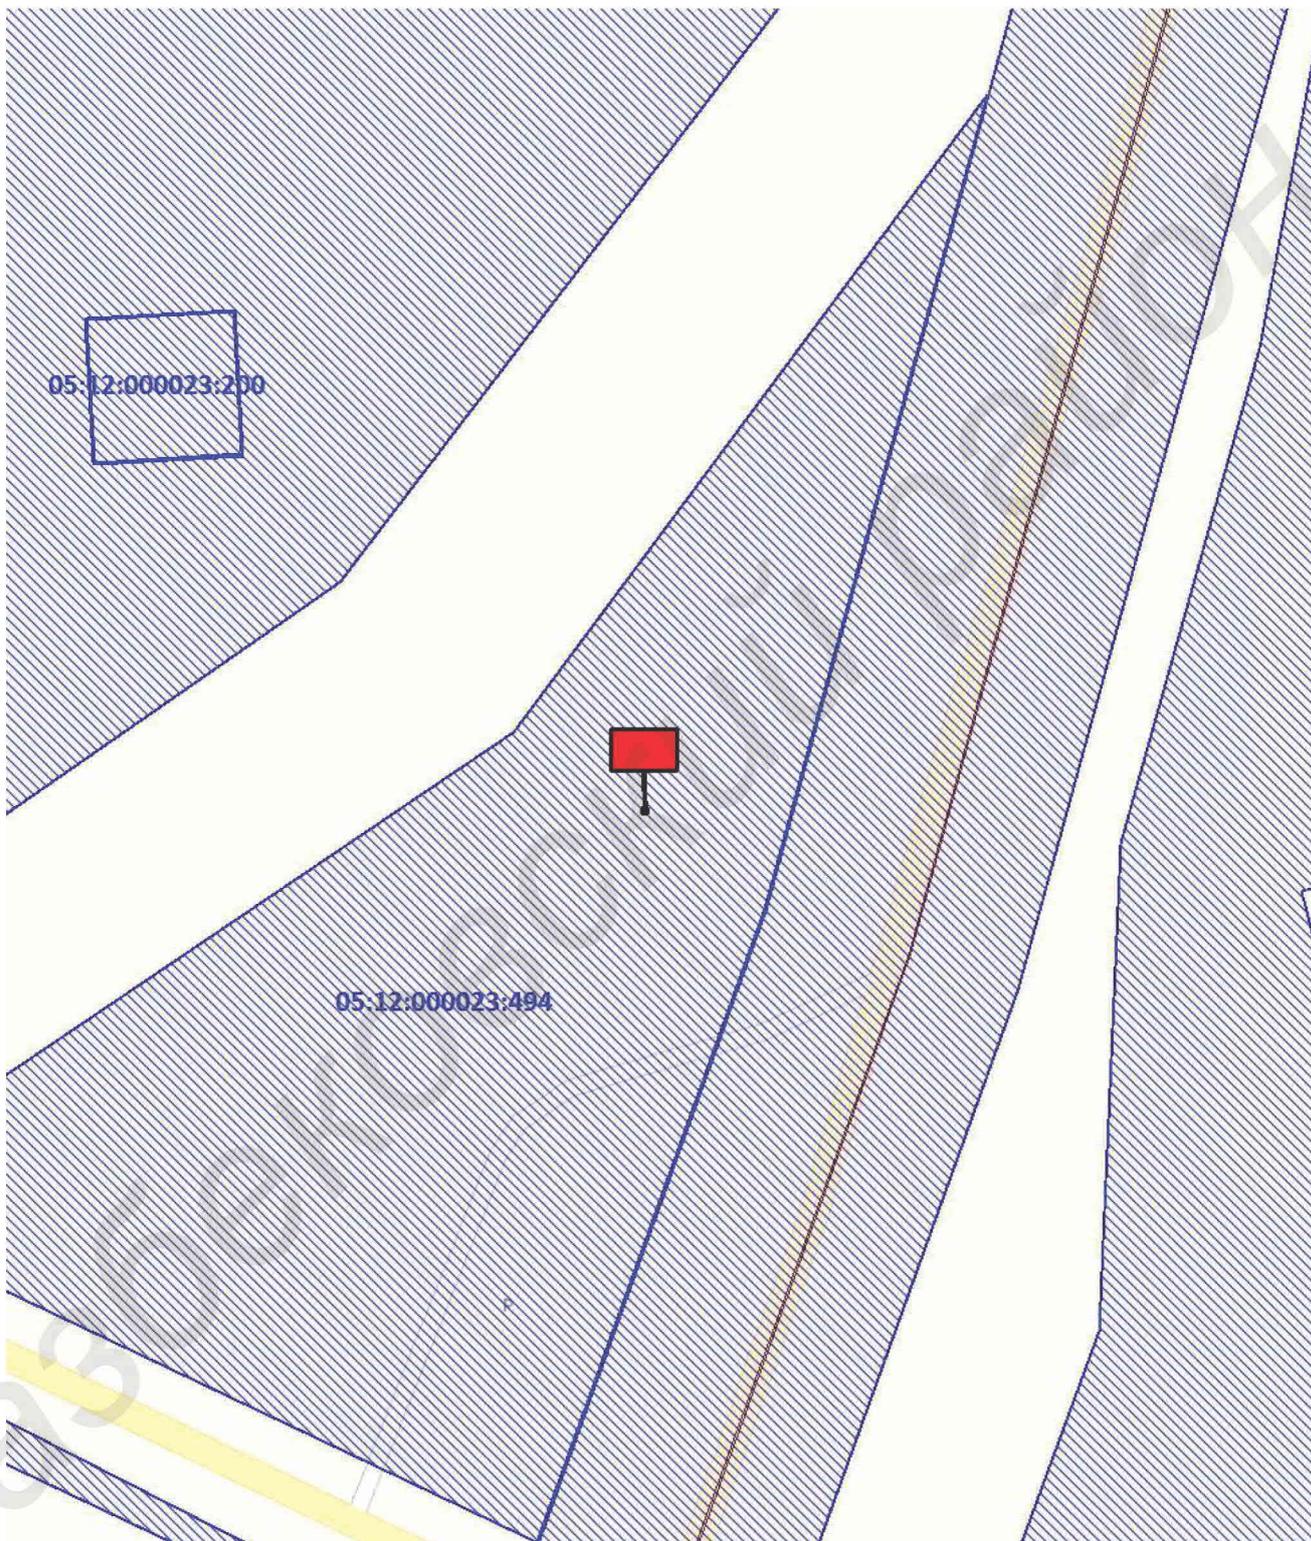

Земельный участок: 05:12:000023:494


Форма собственности - Муниципальная

Инов. № подл.	Подп. и дата	Инов. № дубл.	Подп. и дата
Взам. инв. №	Инов. № дубл.	Инов. № дубл.	Инов. № дубл.
Подп. и дата	Инов. № дубл.	Инов. № дубл.	Инов. № дубл.

Изм.	Лист	№ докум.	Подп.	Дата

*Казбековский район*

**5. План размещения рекламной конструкции  
в границах зон с особыми условиями использования  
территории**

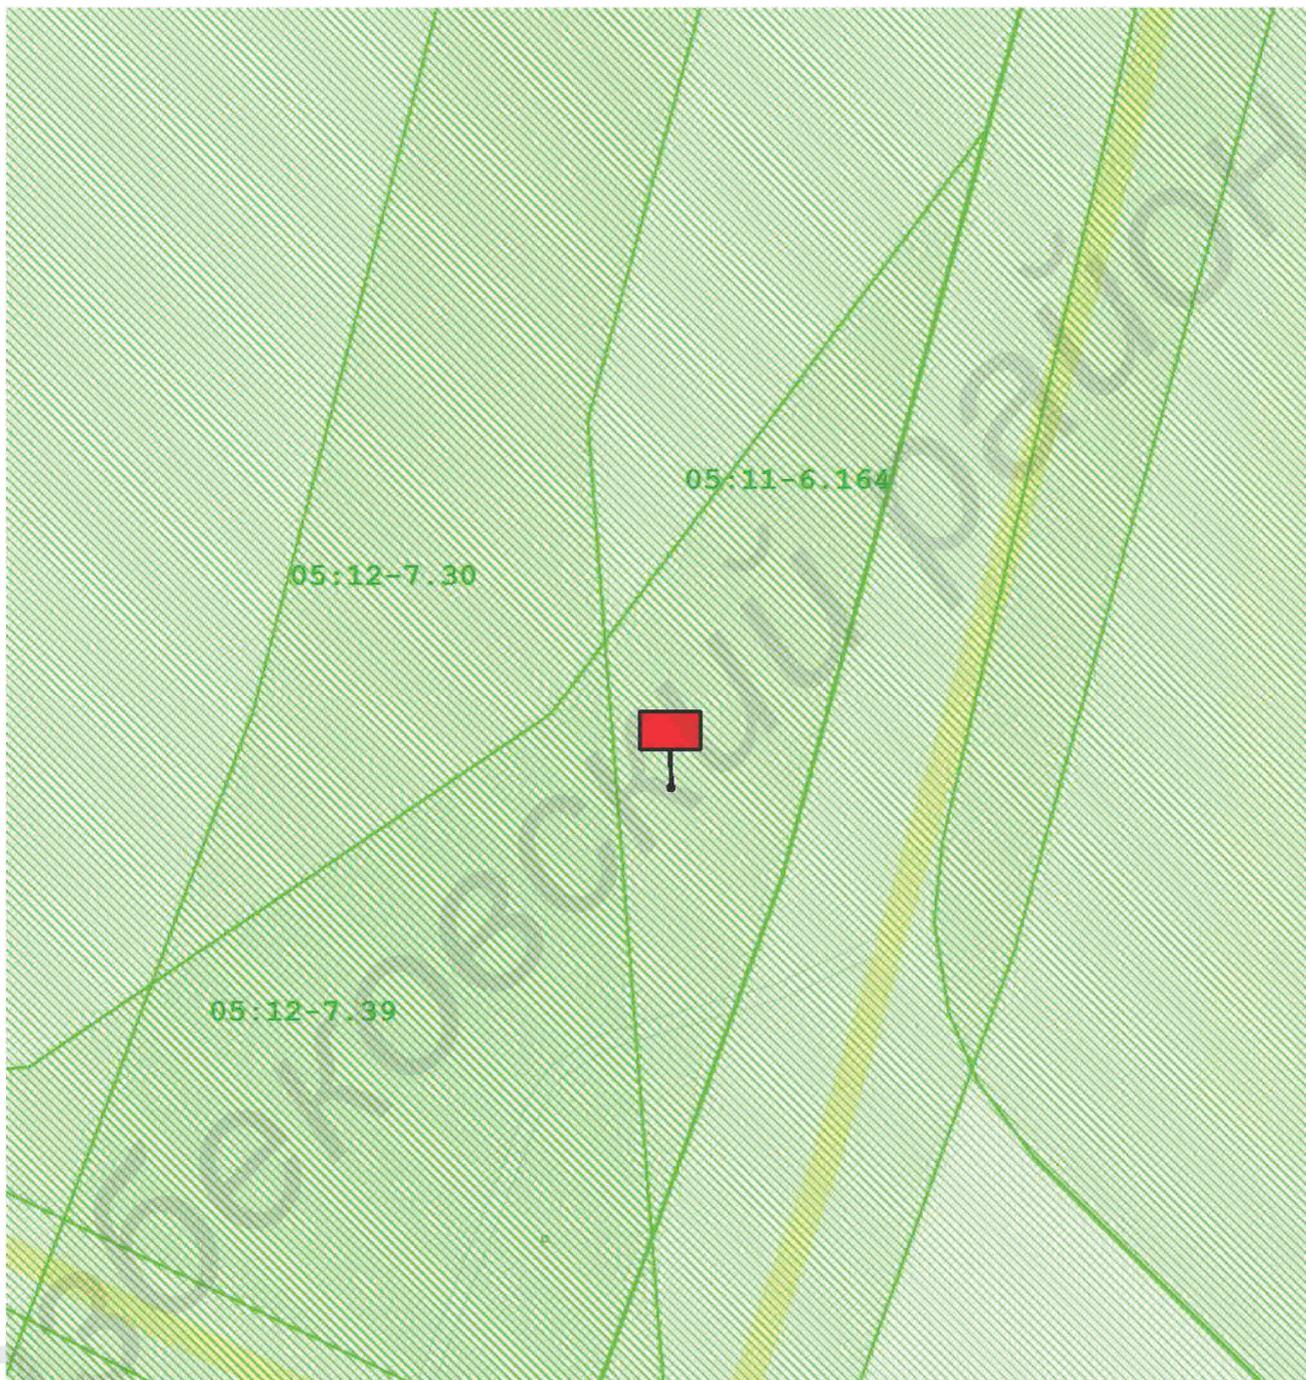

Зона с особыми условиями использования территории – №05:11-6.164 -  
 Автодорога "Буйнакск-Кизилюрт"- Н.Чиркей через с.Дубки № 82 ОП РЗ  
 Территориальная зона - №05:12-7.30 - Территориальная зона застройки  
 малоэтажными жилыми домами (Ж1)  
 №05:12-7.39 - Территориальная зона объектов сельскохозяйственного  
 назначения (СХ1)

Интв. № подл.	Подп. и дата
Взам. инв. №	Интв. № дубл.
Подп. и дата	Подп. и дата

Изм.	Лист	№ докум.	Подп.	Дата

## 6. Характеристики рекламной конструкции



*Тип рекламной конструкции* - на зданиях и сооружениях

*Вид рекламной конструкции* – щиты со стационарной поверхностью с внешним подсветом или без подсвета.

*Площадь информационного поля* - 18 кв.м., для размещения изображения, напечатанного на баннере.

*Технические характеристики* - состоит из каркаса и информационного поля. Конструктивные элементы, жёсткости и крепления.

Инов. № подл.	Подп. и дата	Взам. инв. №	Инов. № дубл.	Подп. и дата						
Изм.	Лист	№ докум.	Подп.	Дата	<i>Казбековский район</i>					
										7